


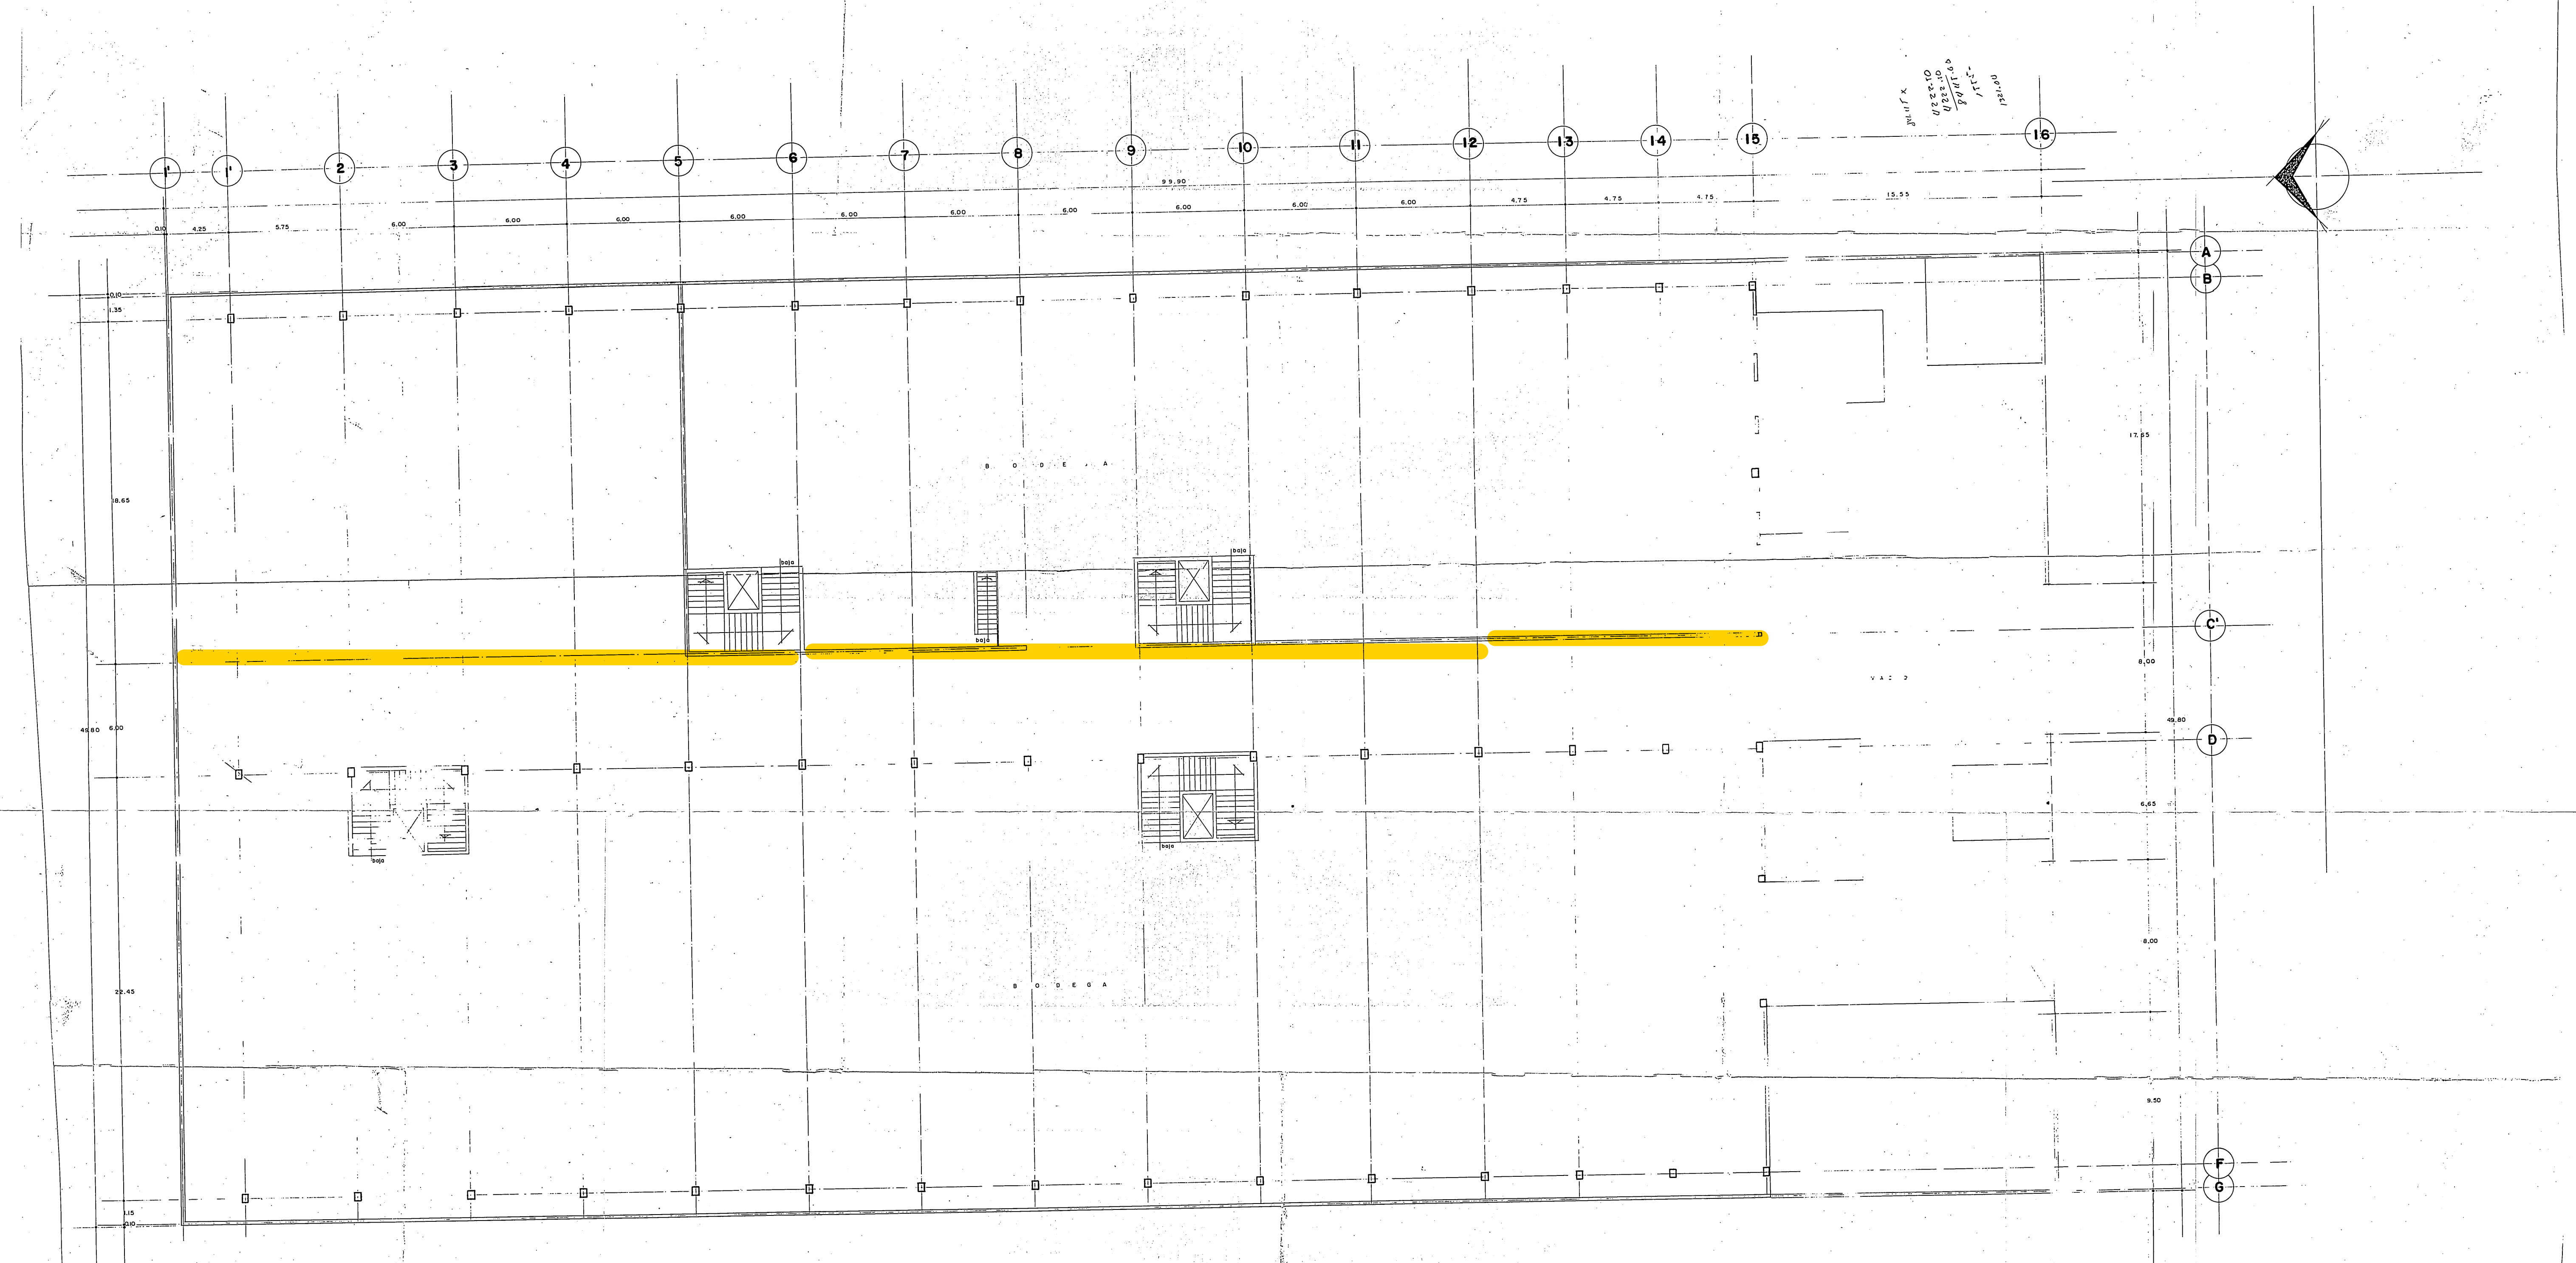

PLANTA ALTA

REGISTRO TOTAL DE BODEGAS			
CLAVE DE PLANO: A-2			
NOMBRE DEL PLANO: PLANTA ALTA			
PROPIETARIO: ALBERTO SIMAN RUSS Y COPROPIETARIO			
NO. REGISTRO:	UBICACION:	REFORMA No. 201	FECHA:
ESCALA: 1:100		COL. VERGEL 12TAPALAPA	ENERO 1980.
		MEXICO, D.F.	V.B. PROPIETARIO