


Observaciones


Las cotas indicadas son en metros

NPT = Nivel de piso Terminado
NSP = Nivel Superior de Prestil
NSL = Nivel Superior de Losa
NSV = Nivel Superior de Viga IPB

NOTA: Los peraltes de vigas y espesores de losa propuestos son un criterio y deberán ser calculados por especialistas.

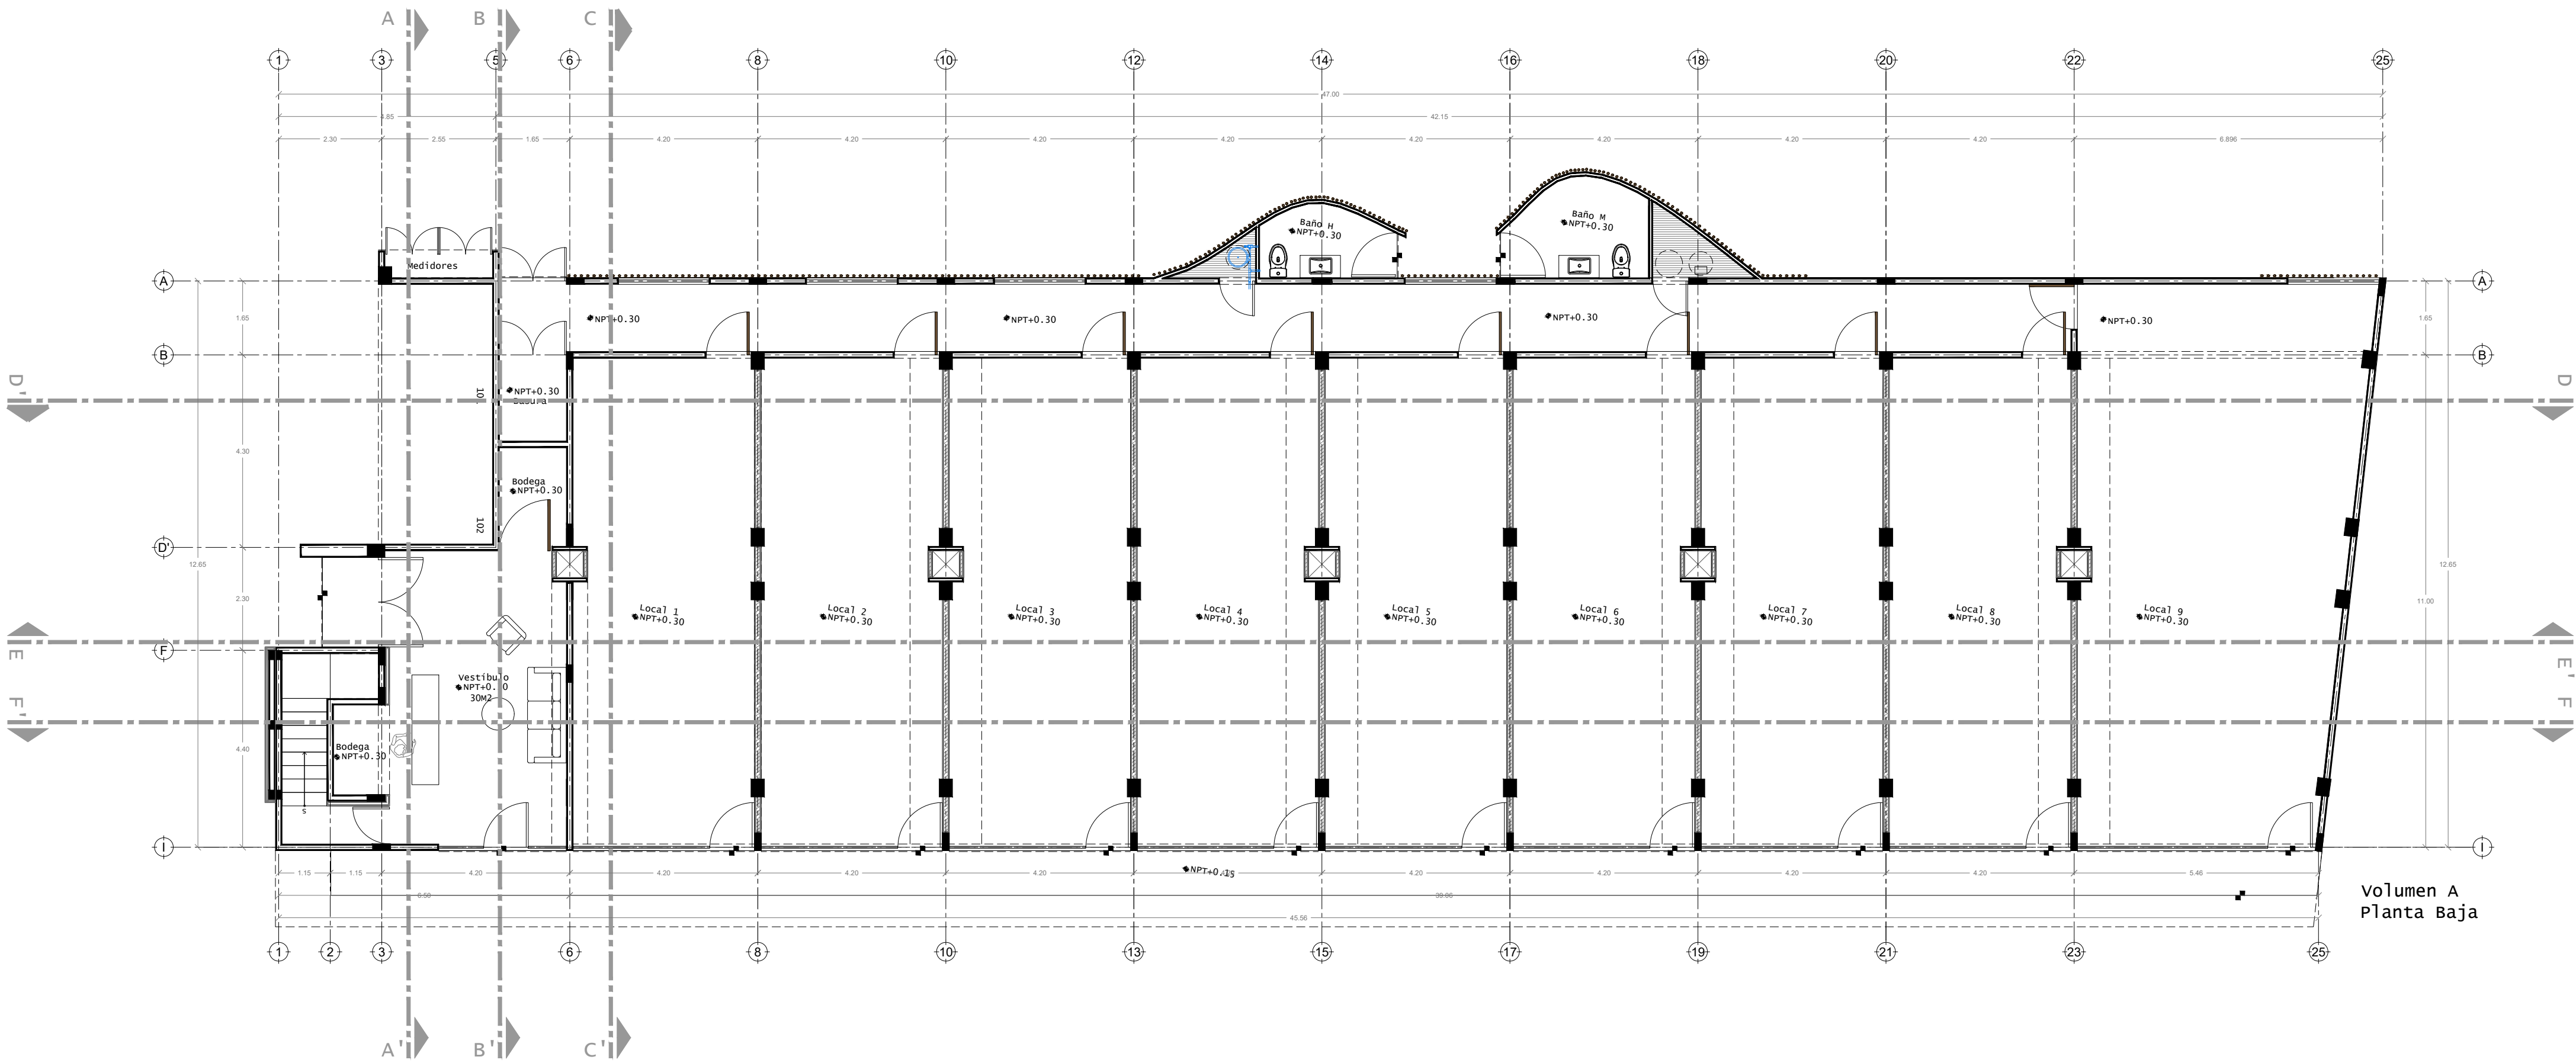

Volumen A
Planta Baja

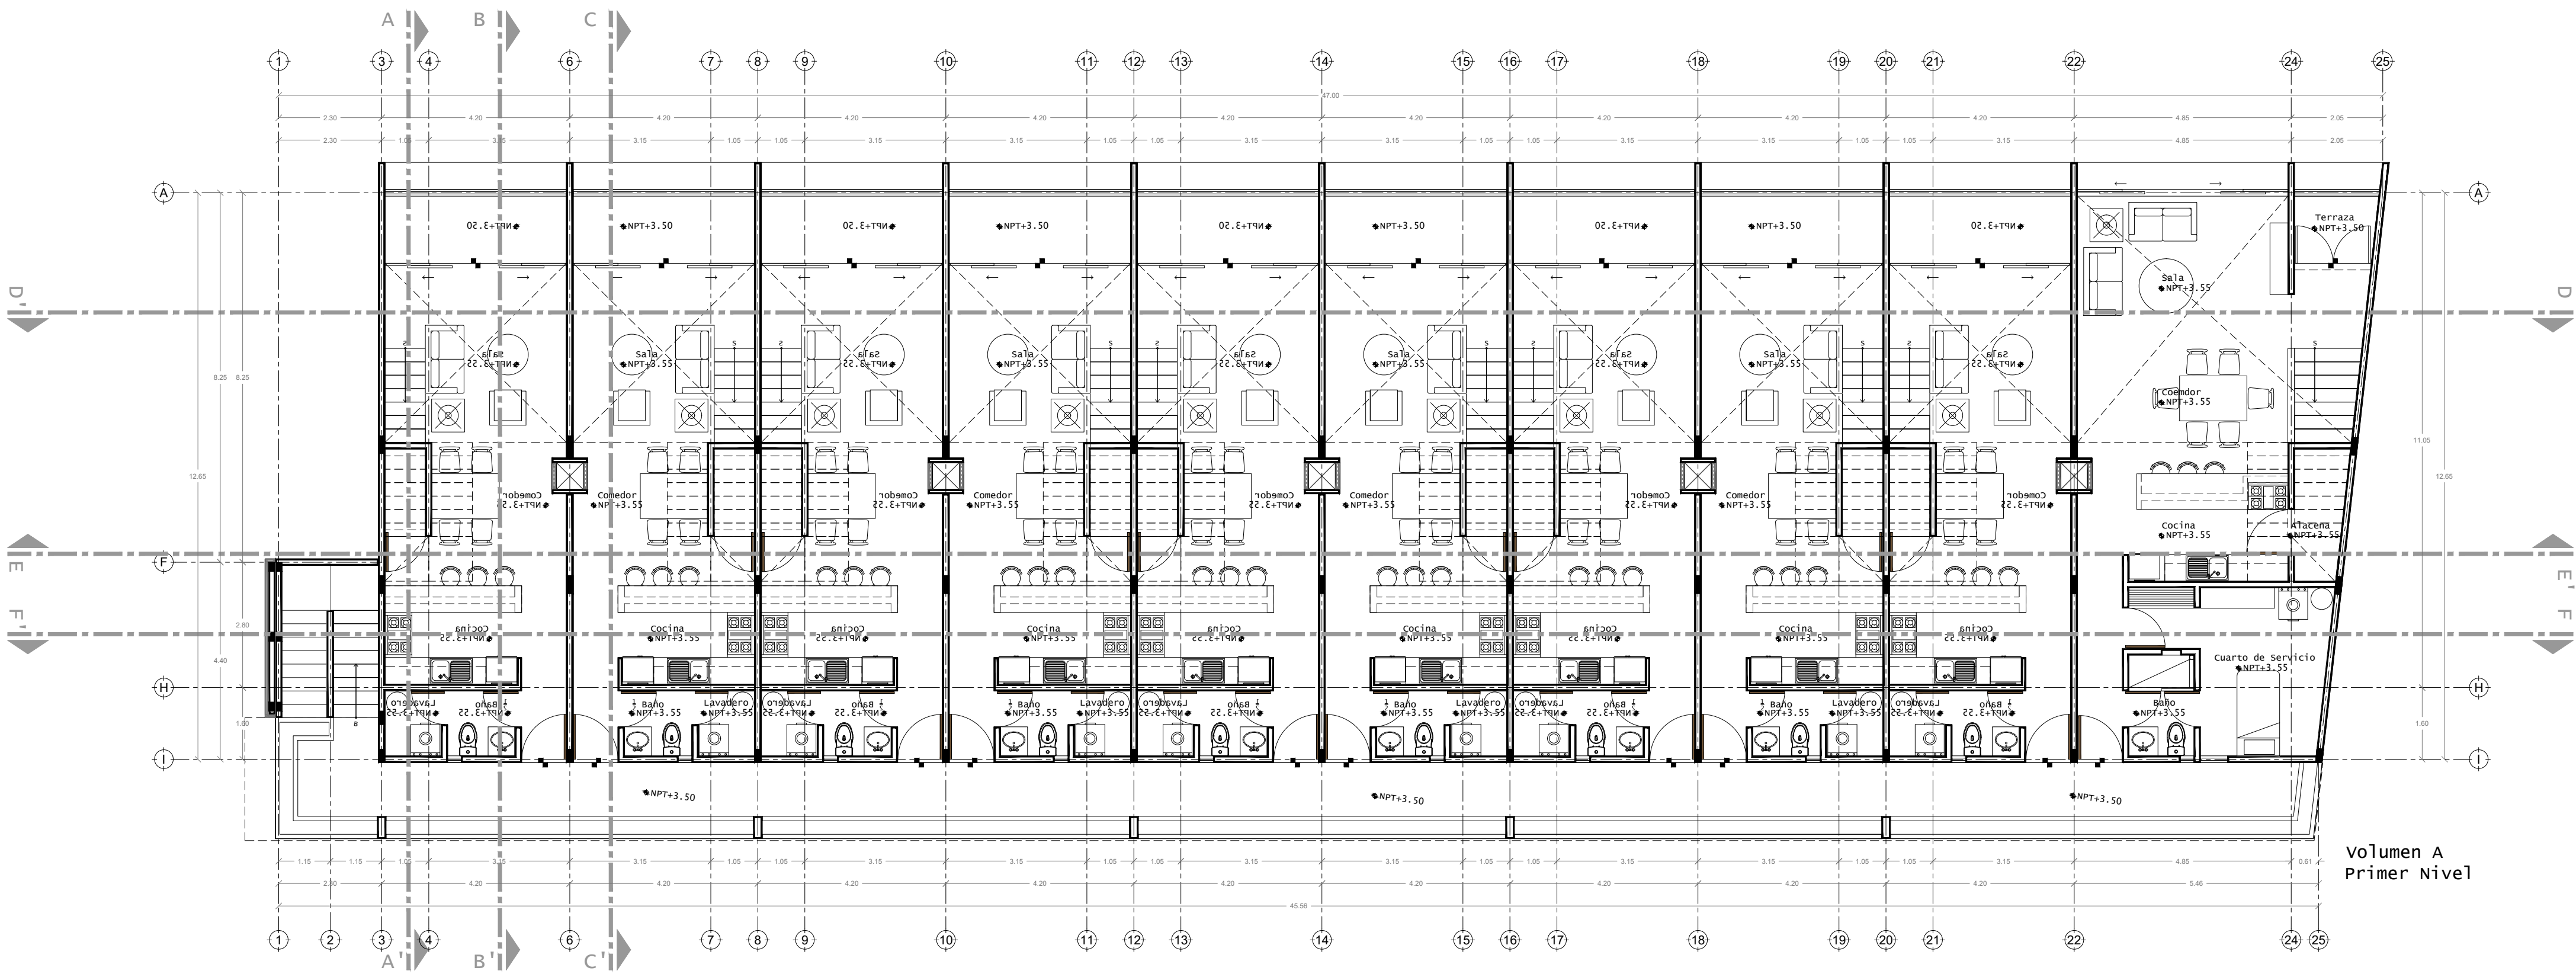

Volumen A
Primer Nivel

Ubicación
Telchac Puerto,
Yucatán.
Plano
Arquitectónicos

Escala
1:100

DESARROLLO AMAITE