





ANEXO 2

TIPOLOGIA: D


Depto: C201

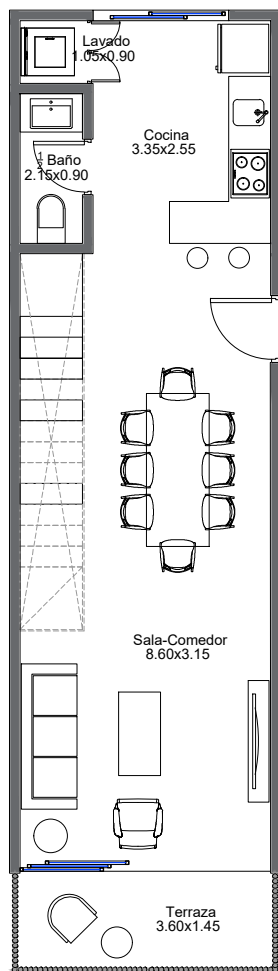


Planta Baja

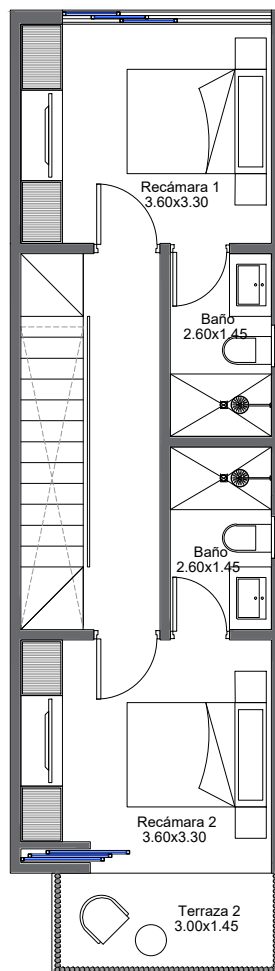


Planta Alta

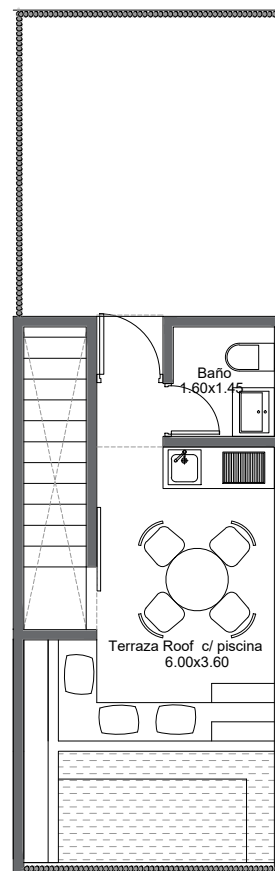

Planta Roof Top

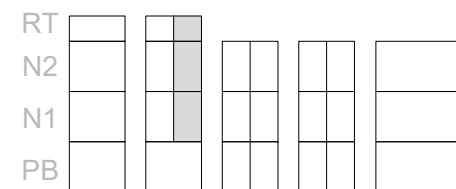

NIVELES

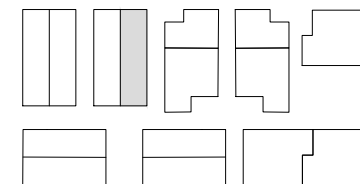

UBICACION

RESUMEN	
TOTAL INTERIOR	89.50
TERRAZA TECHADA	5.35
TERRAZA DESCUBIERTA	4.80
ROOF TOP	30.60
TOTAL	130.25

escala 1 : 100