

PLANTA BAJA
Escala 1:75


SIMBOLOGIA

<ul style="list-style-type: none"> INDICA NIVEL EN PLANTA INDICA NIVEL EN ALZADO INDICA NIVEL N.P.T. NIVEL DE PISO TERMINADO N.S.L. NIVEL SUPERIOR DE LOSA N.I.L. NIVEL INFERIOR DE LOSA N.S.T. NIVEL SUPERIOR DE TRABE N.I.T. NIVEL INFERIOR DE TRABE N.S.V. NIVEL SUPERIOR DE VENTANA N.I.V. NIVEL INFERIOR DE VENTANA N.P. NIVEL DE PIREL N.I.P.L. NIVEL INFERIOR DE PLAFON H. ALTURA LIBRE DE NPT. A N.I.P.L. S.M.A. SEGUN MUESTRA APROBADA N.M. NIVEL DE MURO N.J. NIVEL DE JARDIN B.A.P. INDICA BALADA DE AGUA PLUVIAL B.A.N. INDICA BALADA DE AGUAS NEGRAS N.F.C. INDICA NIVEL DE FIRME DE CONCRETO N.I.T.M. INDICA NIVEL INFERIOR DE TRABE METALICA N.I.A. INDICA NIVEL INFERIOR DE ARMADURA N.S.A. INDICA NIVEL SUPERIOR DE ARMADURA N.S.C. INDICA NIVEL SUPERIOR DE COFRAMIENTO 	<ul style="list-style-type: none"> INDICA FACHADA INDICA CLAVE DE LOCALIZACION DE PLANO INDICA CORTE O SECCION INDICA CLAVE DE LOCALIZACION DE PLANO INDICA CORTE PI FACHADA INDICA CLAVE DE LOCALIZACION DE PLANO INDICA COTAS GENERALES INDICA COTAS A EJES INDICA COTAS A PASOS DE ACABADOS INDICA VER DETALLE EN PLANO INDICADO INDICA CAMBIO DE NIVEL EN PISO
--	---

- ### NOTAS
1. COTAS EN METROS
 2. NIVELES EN METROS
 3. NO SE TOMARAN COTAS A ESCALA DE ESTE PLANO
 4. LAS COTAS FIJEN AL DIBUJO
 5. LAS COTAS Y NIVELES DE VERIFICARAN EN OBRA
 6. CUALQUIER DISCREPANCIA DEBERA CONSULTARSE
 7. EN LO REFERENTE A OBSERVACIONES ESTRUCTURALES DEBERAN DE CONSULTARSE LOS PLANOS CORRESPONDIENTES

REVISIONES

REV.	DESCRIPCION	ELABORADO	REVISADO	FECHA

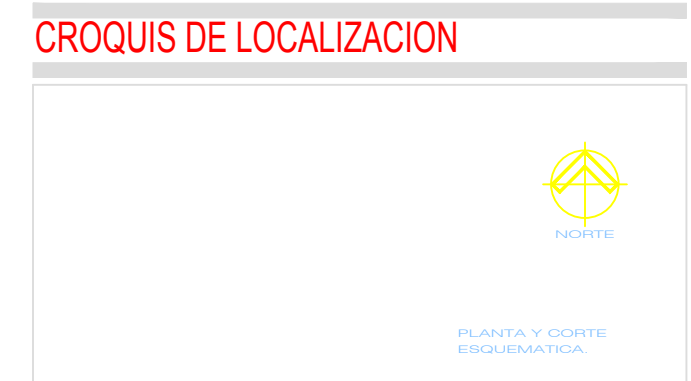

APROBACIONES

CARGO	FIRMA	FECHA
DIRECTOR TERRITORIAL SEXTO P. RODOLFO MAYAGOTIA L.C.		
ADMINISTRADOR TERRITORIAL ING. FELIX GÓMEZ RUEDA		
DIRECTOR GENERAL E.O. S.C. ARG. RODOLFO DE LA GARZA		
GERENTE REGIONAL MEXICO E.O. S.C. ARG. CARLOS AVILA ALARCON		
ASISTENTE DE OBRAS DE LA T. ING. FRANCISCO MORFIN M.		
COORDINADORA DE PROYECTOS ARG. LAURA LUNA BADILLO		

PROYECTO EJECUTIVO
AMPLIACION DE AULAS

LOGO: 	CENTRO: UNID CAMPECHE
LOCALIZACION	
TITULO: PLANTA BAJA	
TIPO DE PLANO: ARQUITECTONICO	
PROYECTO: E.C.D. S.C.	FECHA: FEBRERO 2007
ELABORO: E.C.D. S.C.	ESCALA: 1:75
	CLAVE: AA-01
equipo de coordinacion de obras s.c.	