


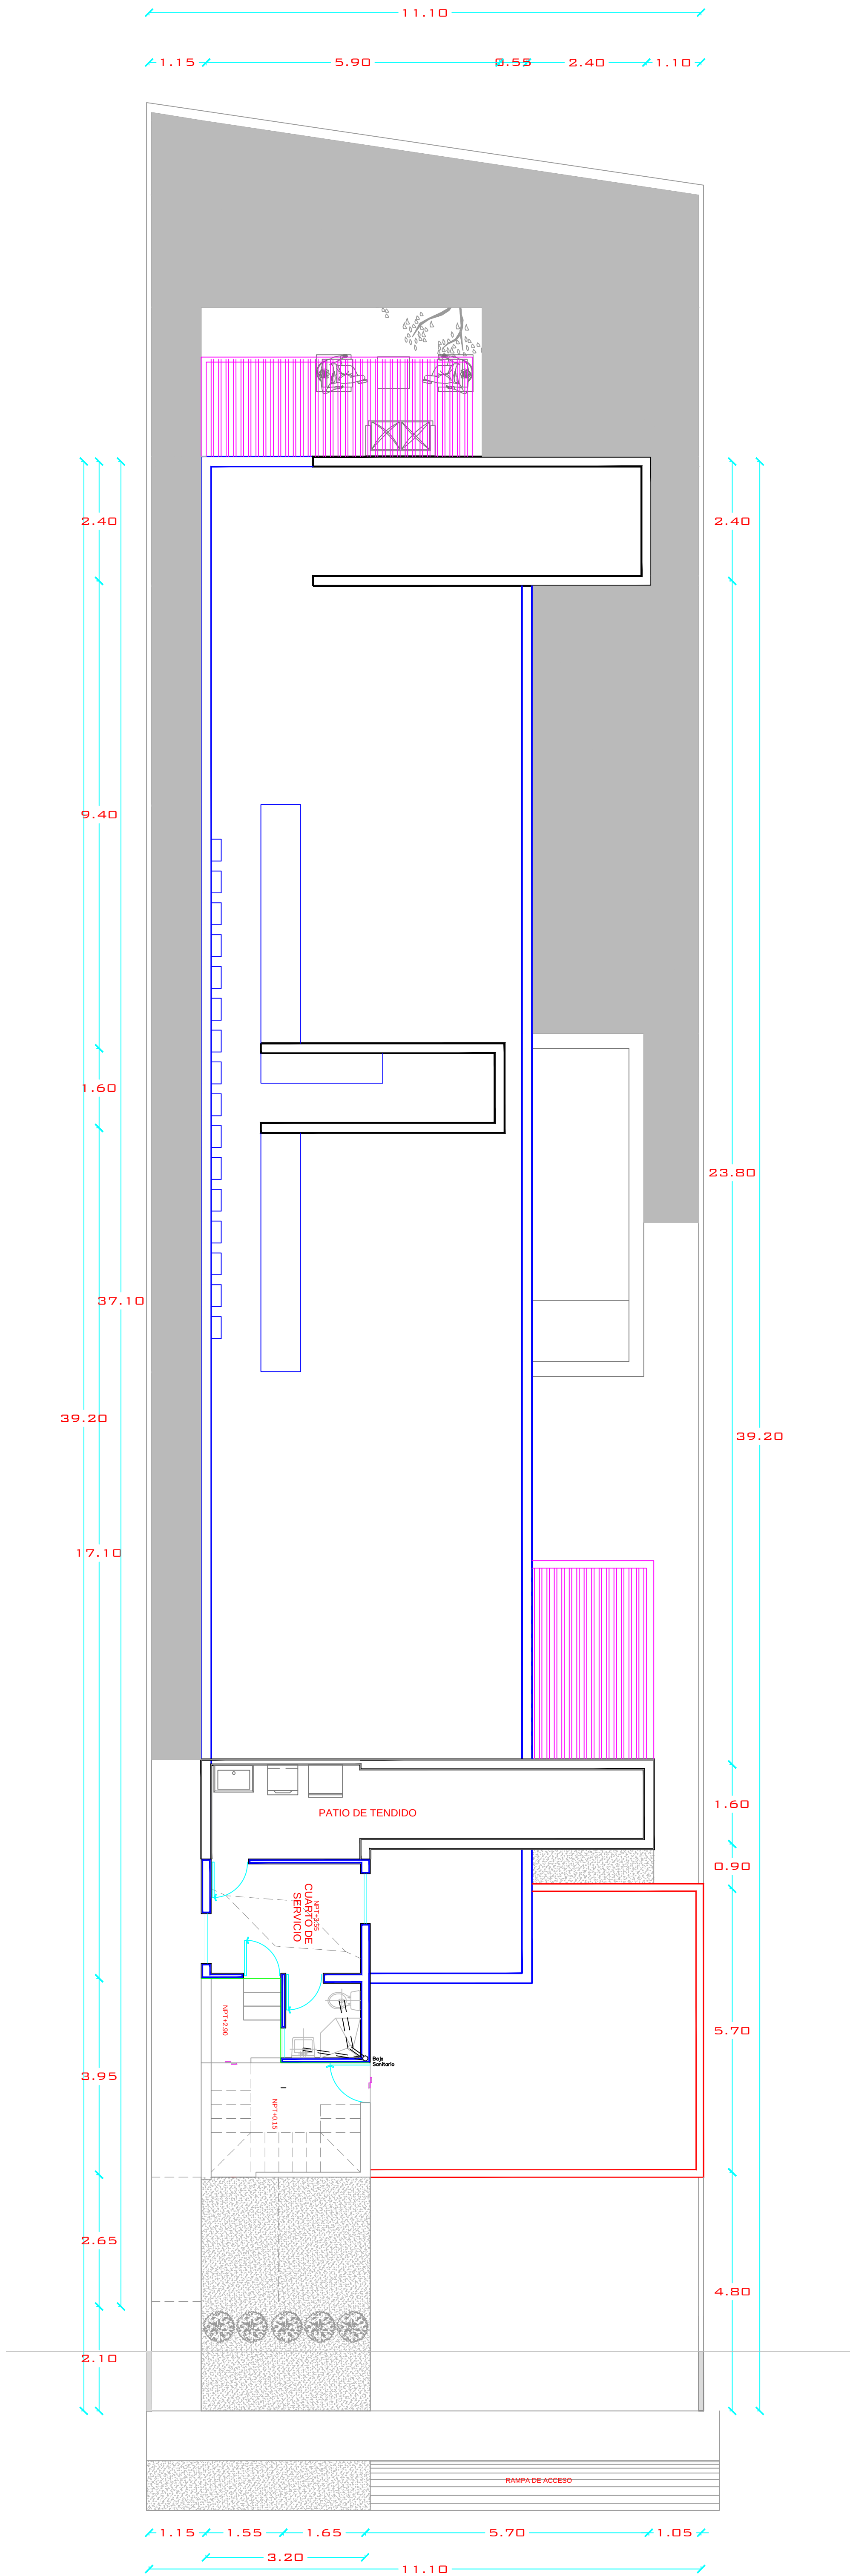

Planta Alta
Escala 1:100