

CASA HABITACIÓN
RÍO COUNTRY # 5 CLUB DE GOLF LA LOMA



**!! GRAN VISTA
A LA CIUDAD!!**

**INCLUYE
ALBERCA!!**

\$ 11,250,000.00

(ONCE MILLONES DOSCIENTOS CINCUENTA MIL PESOS 00/100 M.N.)



**!! GRAN VISTA
A LA CIUDAD!!**





**INCLUYE
ALBERCA!!**


**!! GRAN VISTA
A LA CIUDAD!!**

\$ 11,250,000.00

**(ONCE MILLONES DOSCIENTOS CINCUENTA
MIL PESOS 00/100 M.N.)**



CASA HABITACIÓN
RÍO COUNTRY # 5 CLUB DE GOLF LA LOMA

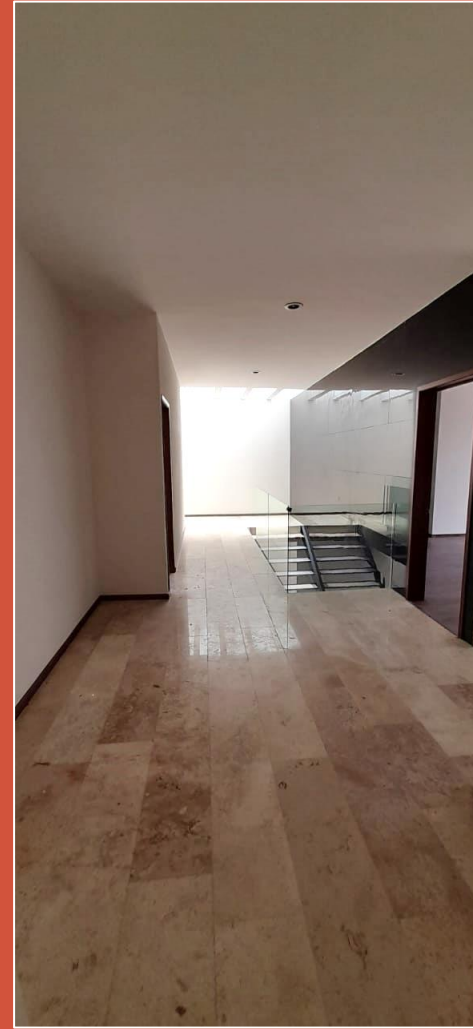


\$ 11,250,000.00


(ONCE MILLONES DOSCIENTOS CINCUENTA MIL PESOS 00/100 M.N.)




- 405.36 M2 DE TERRENO
- 429.27 M2 DE CONSTRUCCIÓN
- 3 HABITACIONES CON VESTIDOR
- 3 ½ BAÑOS
- SALA-COMEDOR
- COCINA
- ESTUDIO
- HALL DE TV
- JARDIN
- ALBERCA
- ROOF GARDEN
- CUARTO DE SERVICIO CON
BAÑO COMPLETO
- PATIO DE SERVICIO COCHERA
PARA DOS AUTOS

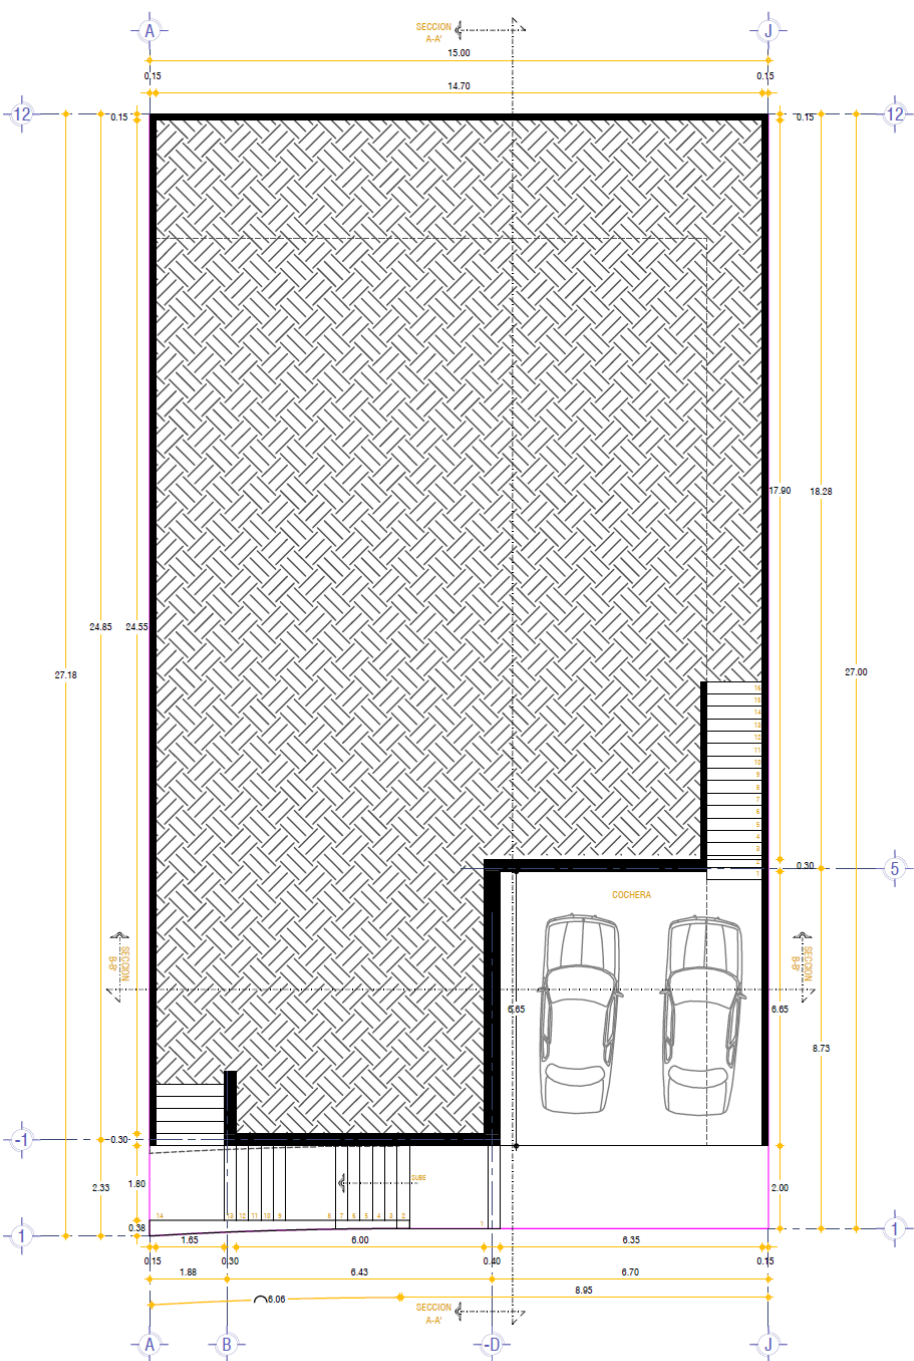

PLANTA SOTANO ARQUITECTÓNICA
Escala 1:100

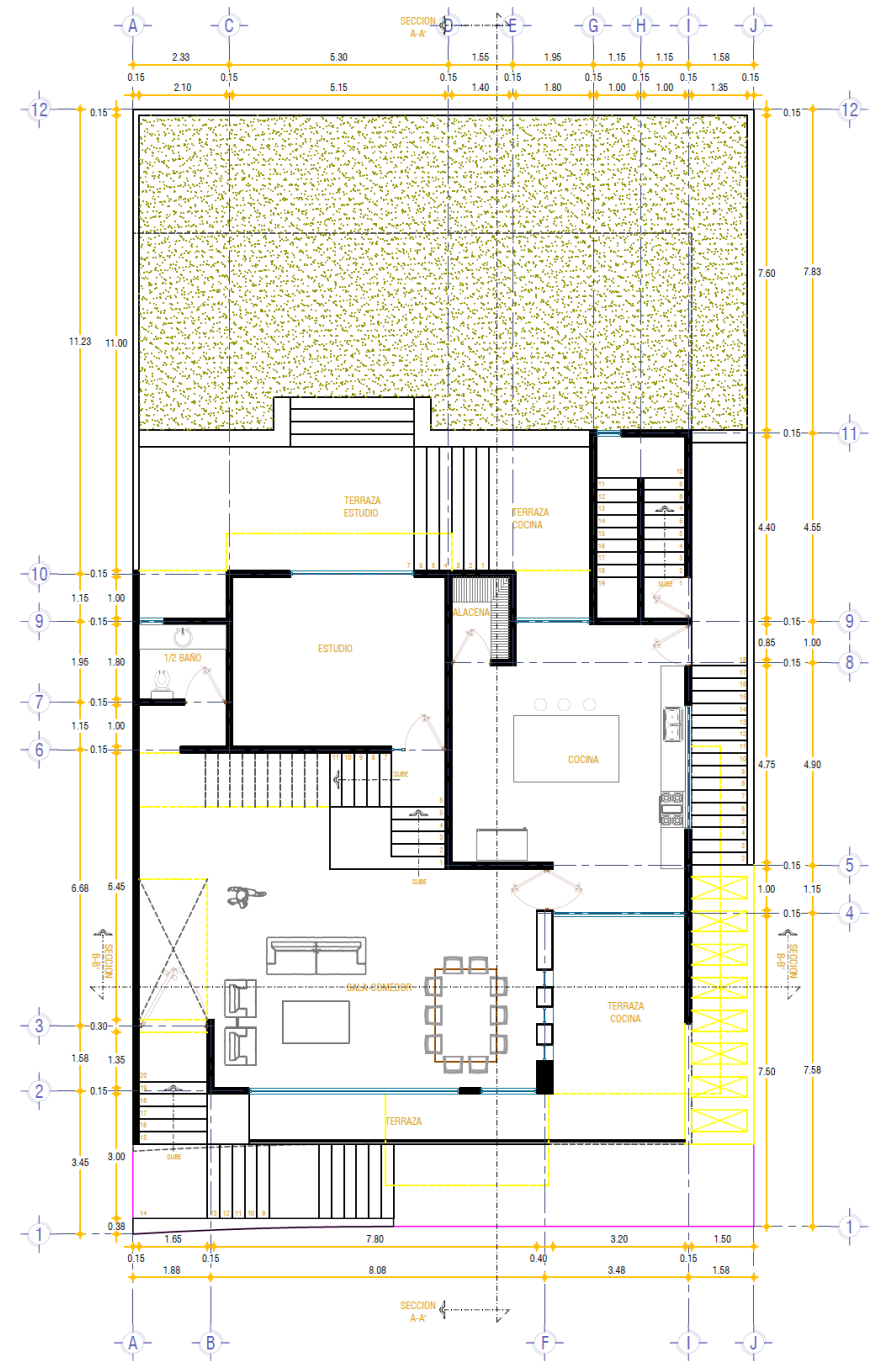


PLANTA BAJA ARQUITECTÓNICA
Escala 1:100

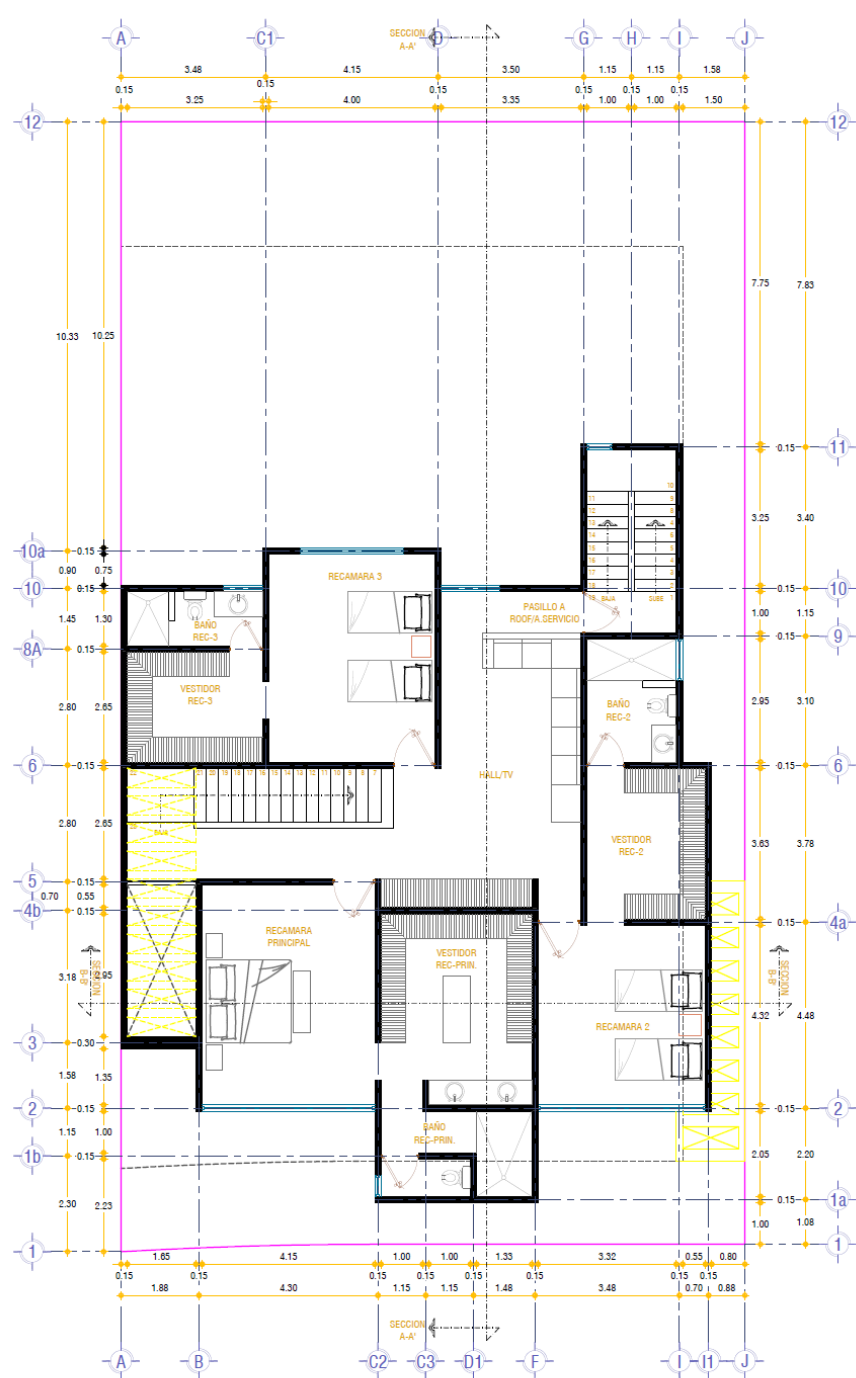

PLANTA ALTA ARQUITECTÓNICA

Escala 1:100

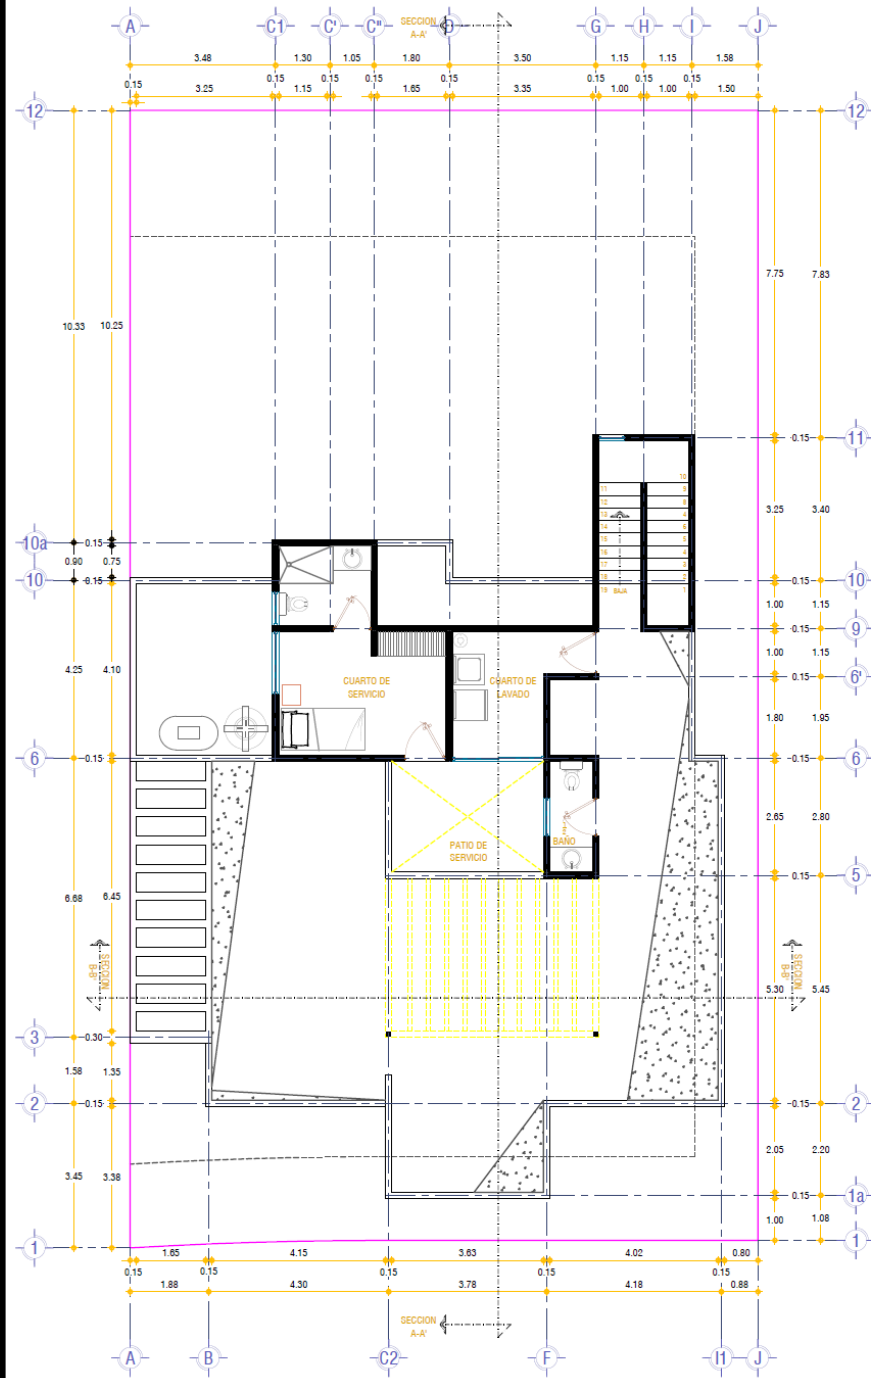

PLANTA DE AZOTEA

Escala 1:100