


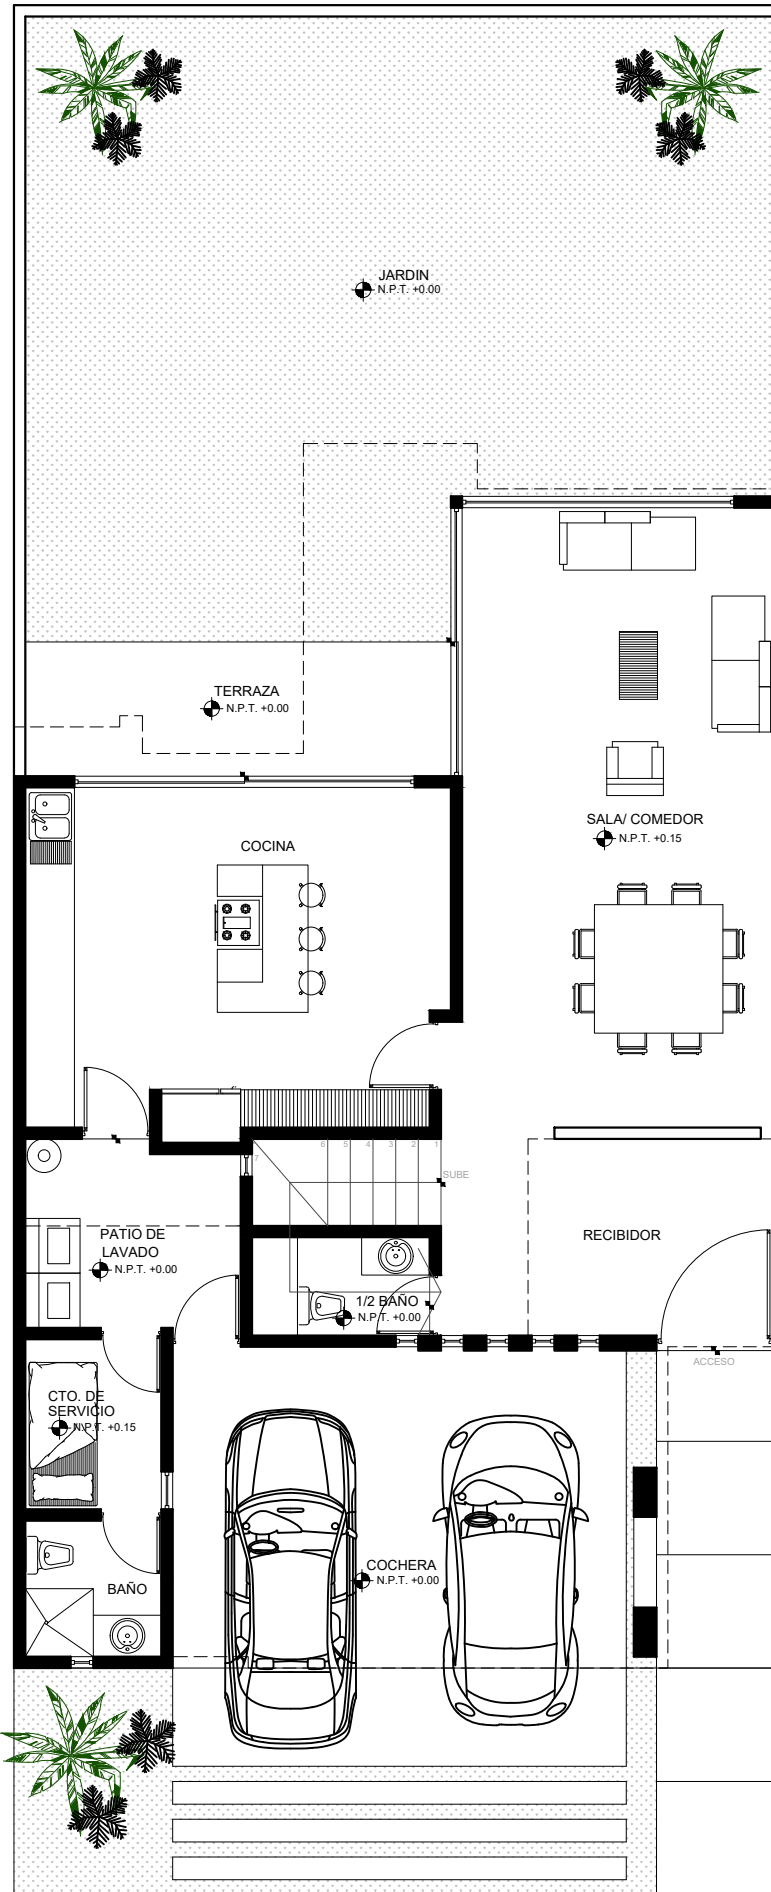

ARQUITECTONICO

escala: 1:100

PLANTA BAJA