


# PLANTA BAJA

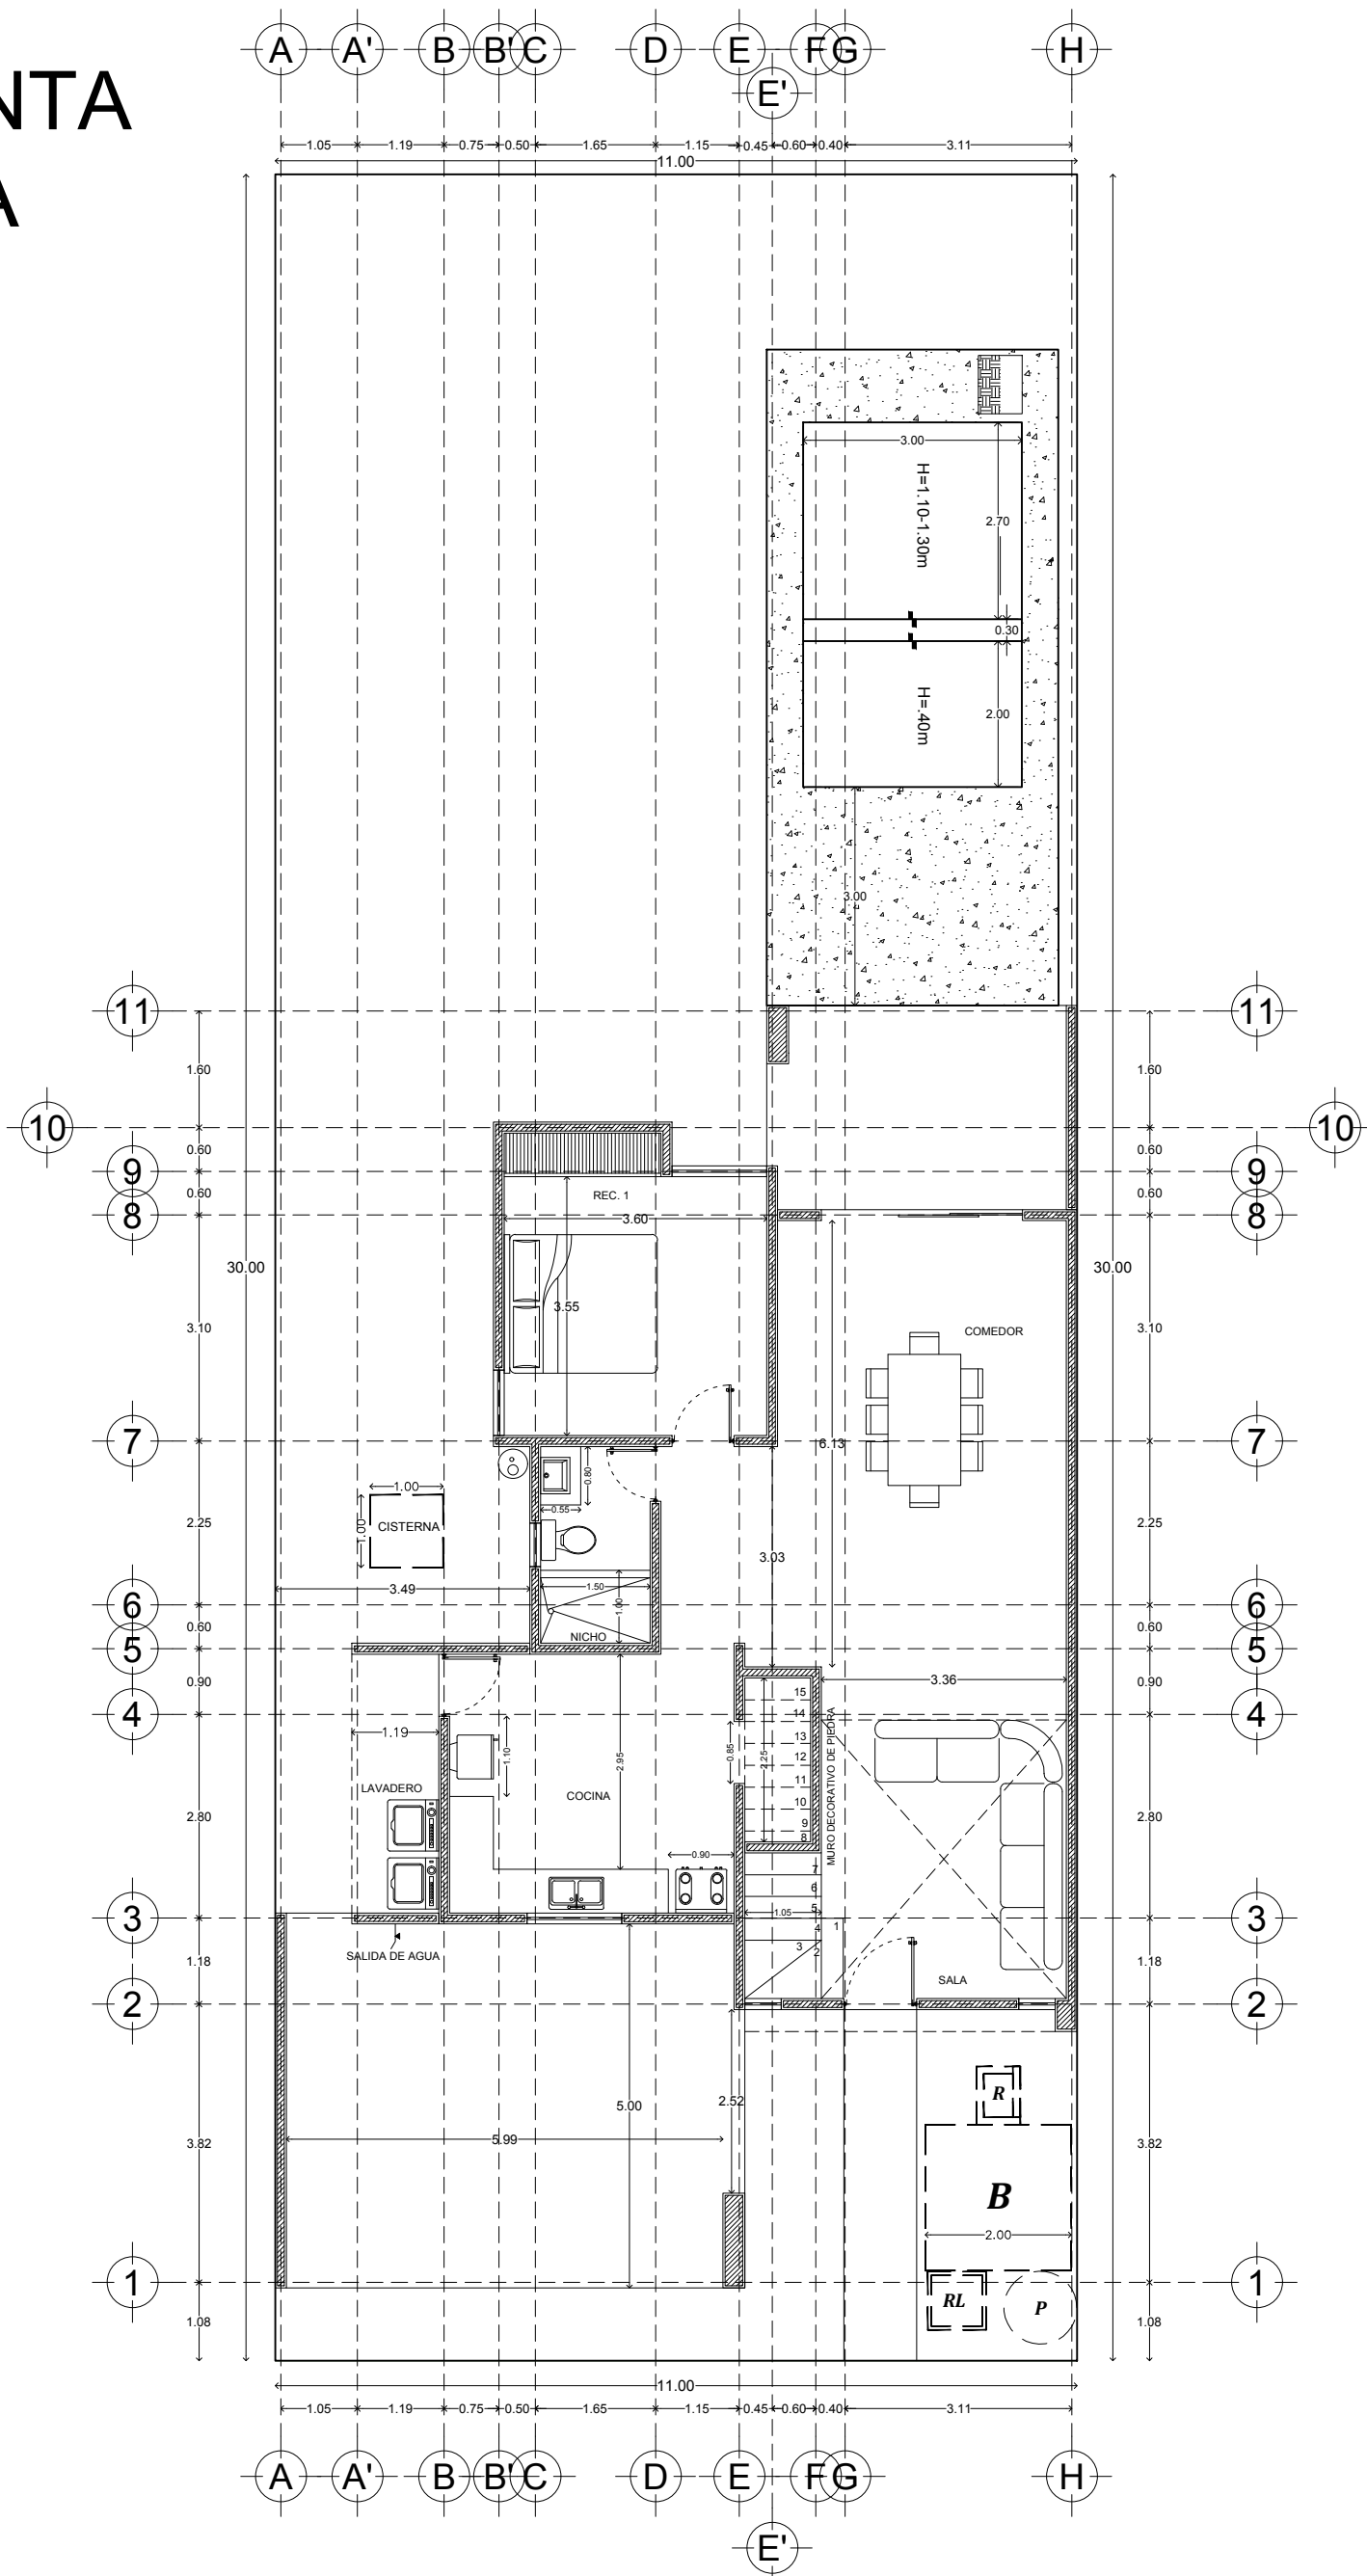

**CONSTRUCTORA  
KAITER**

Calle 13-B # 36 x 60 y 12 Col. Felipe Carrillo Puerto Chuburna  
Tel: (9) 81 63 84 Correo: oficinakaiteer@hotmail.com

**PLANO**

ARQUITECTÓNICO

ESCALA 1/100 ACOTACION METROS FECHA JUNIO/2017

## DATOS GENERALES

PROYECTO BOTÁNICO CONKAL  
DESARROLLADOR CONSTRUCTORA KAITER S.A. DE C.V.  
DIRECCION LOTE 103  
MODELO MODELO 225 TIPO A

## AREA

PLANTA BAJA	89.29m <sup>2</sup> .
PLANTA ALTA	84.41m <sup>2</sup> .
TERRAZA	11.93m <sup>2</sup> .
COCHERA	39.78m <sup>2</sup> .
<b>TOTAL</b>	<b>225.41m<sup>2</sup>.</b>

## FACHADA

