


PLANTA ARQUITECTÓNICA
PLANTA ALTA
ESC. 1:125

Área permeable	753.51 m ²	29.05 %
Área ajardinada	446.52 m ²	17.20 %

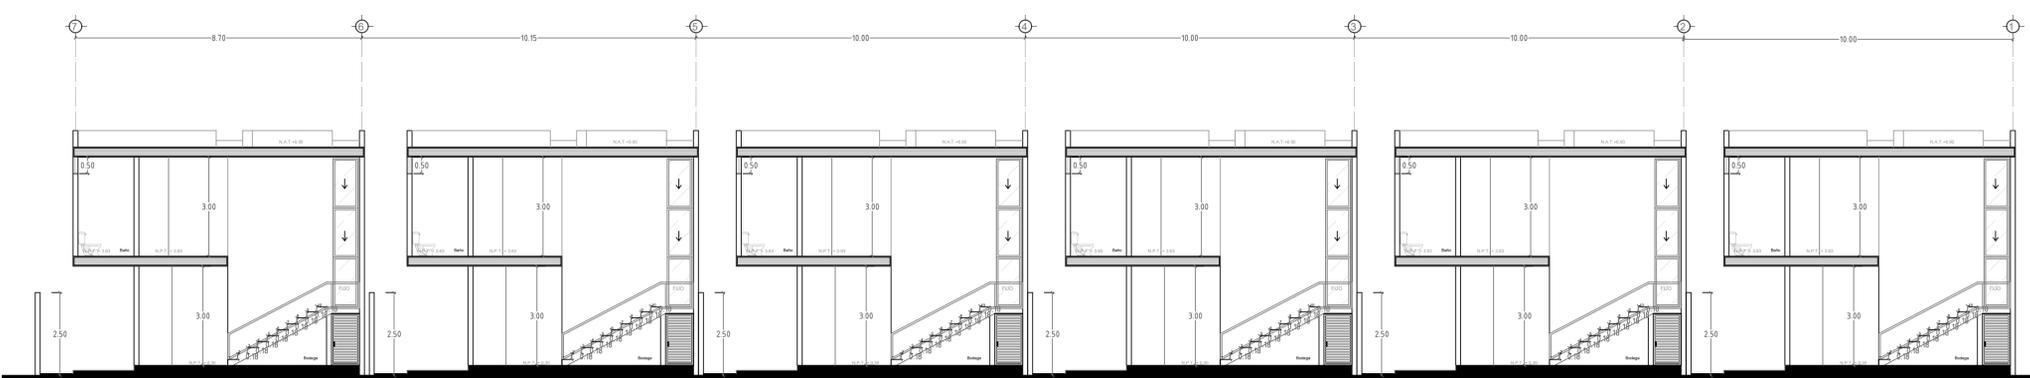


CORTE DE SECCION B-B'
Escala: 1:100

TABLA TOTAL	M2	COS
SUPERFICIE DEL TERRENO	2,593.58 M2	100%
M2 DE HUELLA D CONSTRUCCION	1,152.00 m2	44.41%
Huella construccion x predio	160.41 m2	
Pasillo de acceso al lote	22.59 m2	
Piscina	9 m2	
M2 DE CONSTRUCCIÓN	1608.18 m2	
Planta Baja	894.66 m2	
Planta Alta	713.52 m2	
M2 AREAS VERDES	1,200.03 M2	46.26%
ÁREA AJARDINADA	446.52 m2	17.21%
ÁREAS PERMEABLE	753.51 m2	29.05%
ÁREAS ARBOLADA	260.00 m2	10.02%
M3 DE EXCAVACIÓN	151.86 m3	3.63%
Piscina	75.60 m3	
Cisterna	16.20 m3	
SITAR	14.28 m3	
Pozo	45.78 m3	
ML DE BARDA	410.01 ml	
Por predio 44.81 ml x 6 lotes	268.86 ml	
Perimetral	141.15 ml	
Ciirculacion exterior (NO TECHADA)	115.00 m2	4.43%
Área de basura (NO TECHADA)	6.90 M2	0.26%
Pergolas de acceso	25.50 m2	1.01%


TABLAJE 49617	M2
SUPERFICIE DEL TERRENO	866.9 M2
M2 DE CONSTRUCCIÓN	529.20 m2
Planta Baja	253.26 m2
Planta Alta	275.94 m2
M3 DE EXCAVACIÓN	75.60 m3
Piscina	75.60 m3

TABLAJE 49618	M2
SUPERFICIE DEL TERRENO	864.53 M2
M2 DE CONSTRUCCIÓN	970.44 m2
Planta Baja	520.80 m2
Planta Alta	449.64 m2
M3 DE EXCAVACIÓN	30.48 m3
Cisterna	16.20 m3
SITAR	14.28 m3

TABLAJE 49619	M2
SUPERFICIE DEL TERRENO	862.15 M2
M2 DE CONSTRUCCIÓN	125.94 m2
Planta Baja	125.94 m2
Planta Alta	0.00 m2
M3 DE EXCAVACIÓN	45.78 m3
Pozo	45.78 m3

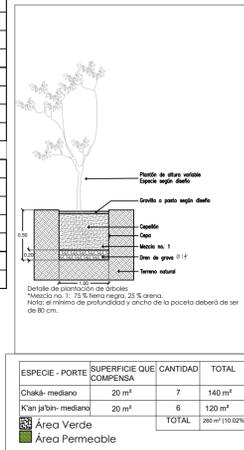

ESPECIE - PORTE	SUPERFICIE QUE COMPENSA	CANTIDAD	TOTAL
Chalchá-mediana	20 m ²	7	140 m ²
K'ian ja'abin-mediana	20 m ²	6	120 m ²
Área Verde			260 m ² (10.02%)
Área Permeable			

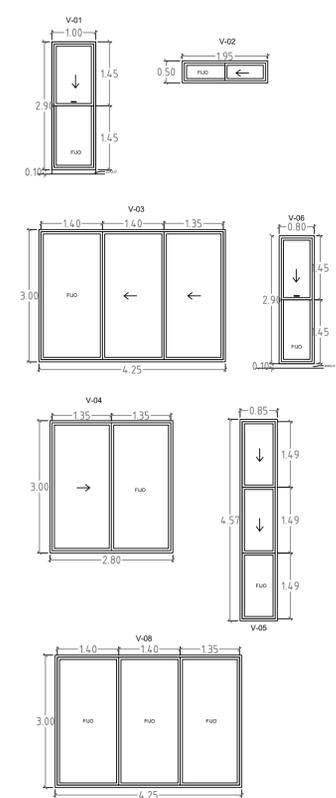

ORIENTACIÓN:

PROYECTISTA:
ARQ. MARCO ANTONIO CERVERA MEZQUITA

PROYECTO:
DESARROLLO PRIVADA DZITYA

PROPIETARIO:
JORGE VAZQUEZ CASTREJÓN

RESPONSABLE DE OBRA:
ARQ. MARCO ANTONIO CERVERA MEZQUITA

PLANO:
PLANO DE PERMISO

DIRECCIÓN:
NOMENCLATURA: TABLAJE 49617
COMPLEMENTARIOS 49618 Y 49619
DE LA LOCALIDAD DE DZITYA
ESTADO DE YUCATÁN MÉXICO.

SIMBOLOGIA:

- Indica: cambio de nivel.
- N.P.T. Nivel de piso terminado.
- N.E.T. Nivel de entripiso terminado.
- N.A.T. Nivel de azotea terminada.
- N.P. Nivel de pretil.
- B.A.P. Bajante de Agua Pluvial
- DRENAJE DE SANITARIO
- BAJANTE SANITARIO DE 4"
- REGISTRO DE 0.40 X 0.40 M.
- COLADERA
- SALIDA DE VAPOR
- SITAR DLD14 CAPACIDAD 1,300 LTS.
- DRENAJE PLUVIAL
- CISTERNA
- AIRE ACONDICIONADO
- EXTRACTOR DE AIRE

P.C.M.:
ING. DANIEL IVAN CAMPOS RENDON
C-249

FIRMA P.C.M.:

SELLO:

CROQUIS DE UBICACIÓN:

ESCALA:
INDICADA

FECHA:
ABRIL, 2022

CLAVE:
DZ-02