


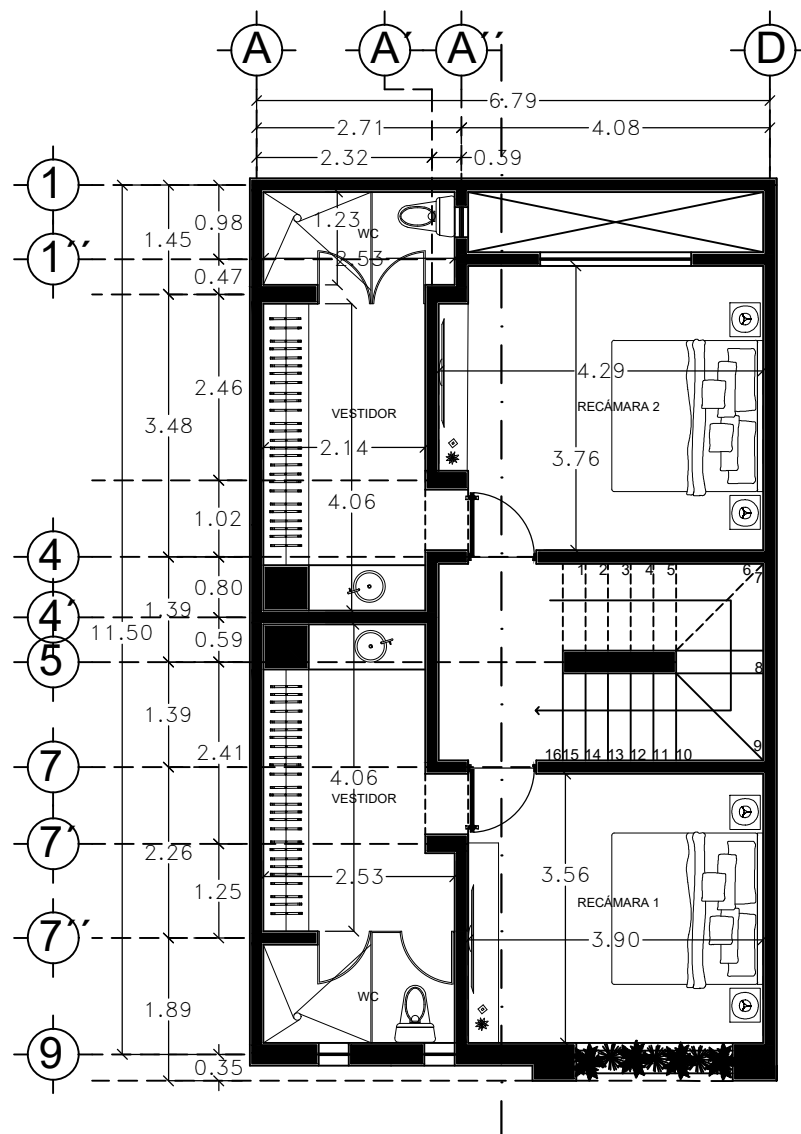

PLANTA ARQUITECTÓNICA
PLANTA ALTA TIPO 1

ESCALA:1:100