


1 | **PLANTA BAJA +5.40**  
ESCALA 1 : 50



2 | **PLANTA ALTA +9.60**  
ESCALA 1 : 50

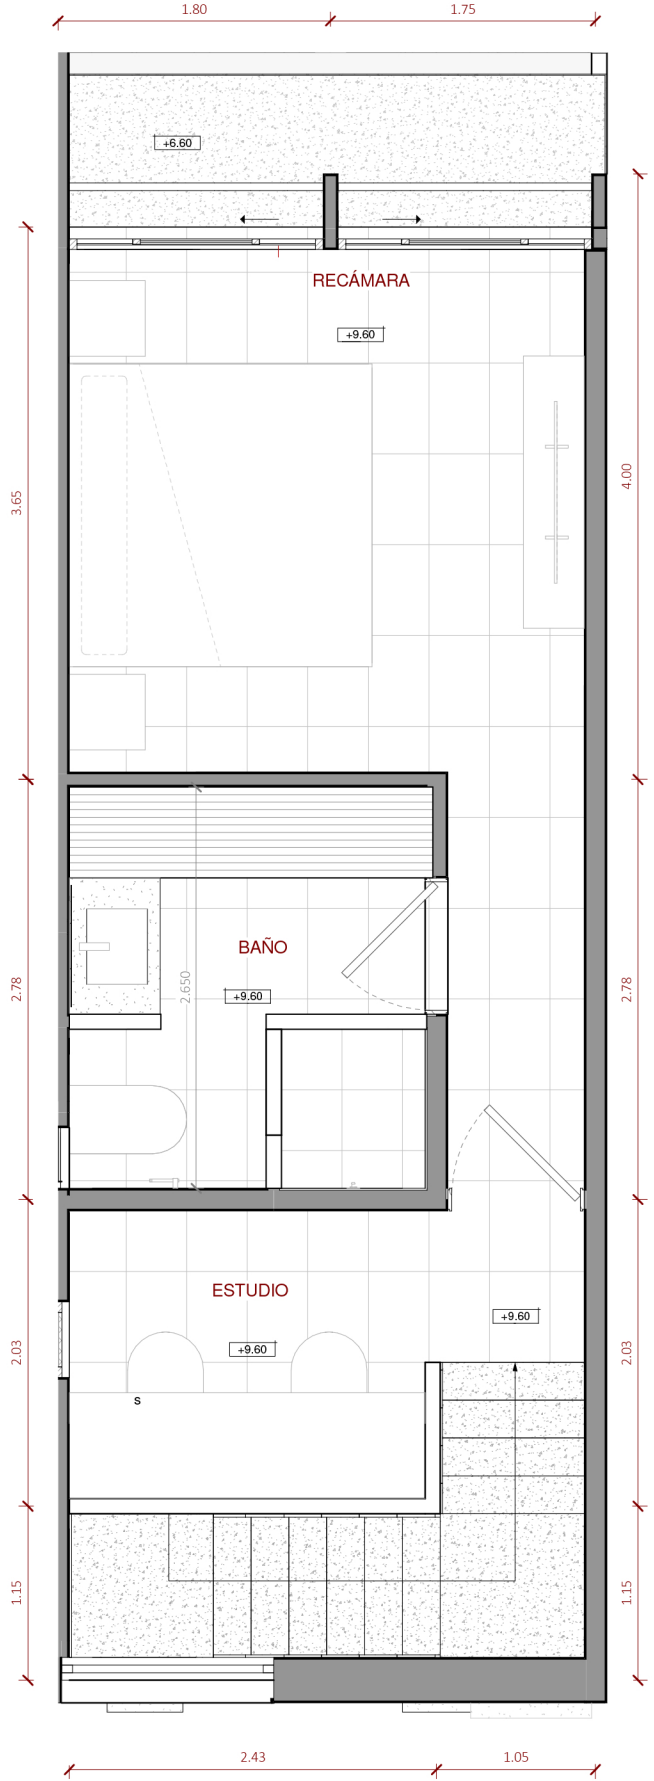

3 | **ALZADO UBICACIONES**  
ESCALA 1 : 200

TABLA DE AREAS	
ÁREA INTERIOR	67.08 m2
ÁREA TECHADA TERRAZA	5.45 m2
ÁREA TERRAZA NO TECHADA	0.00 m2
JARDÍN	0.00 m2
ESTACIONAMIENTO (10-A)	11.00 m2
ÁREA TOTAL	83.50 m2

