




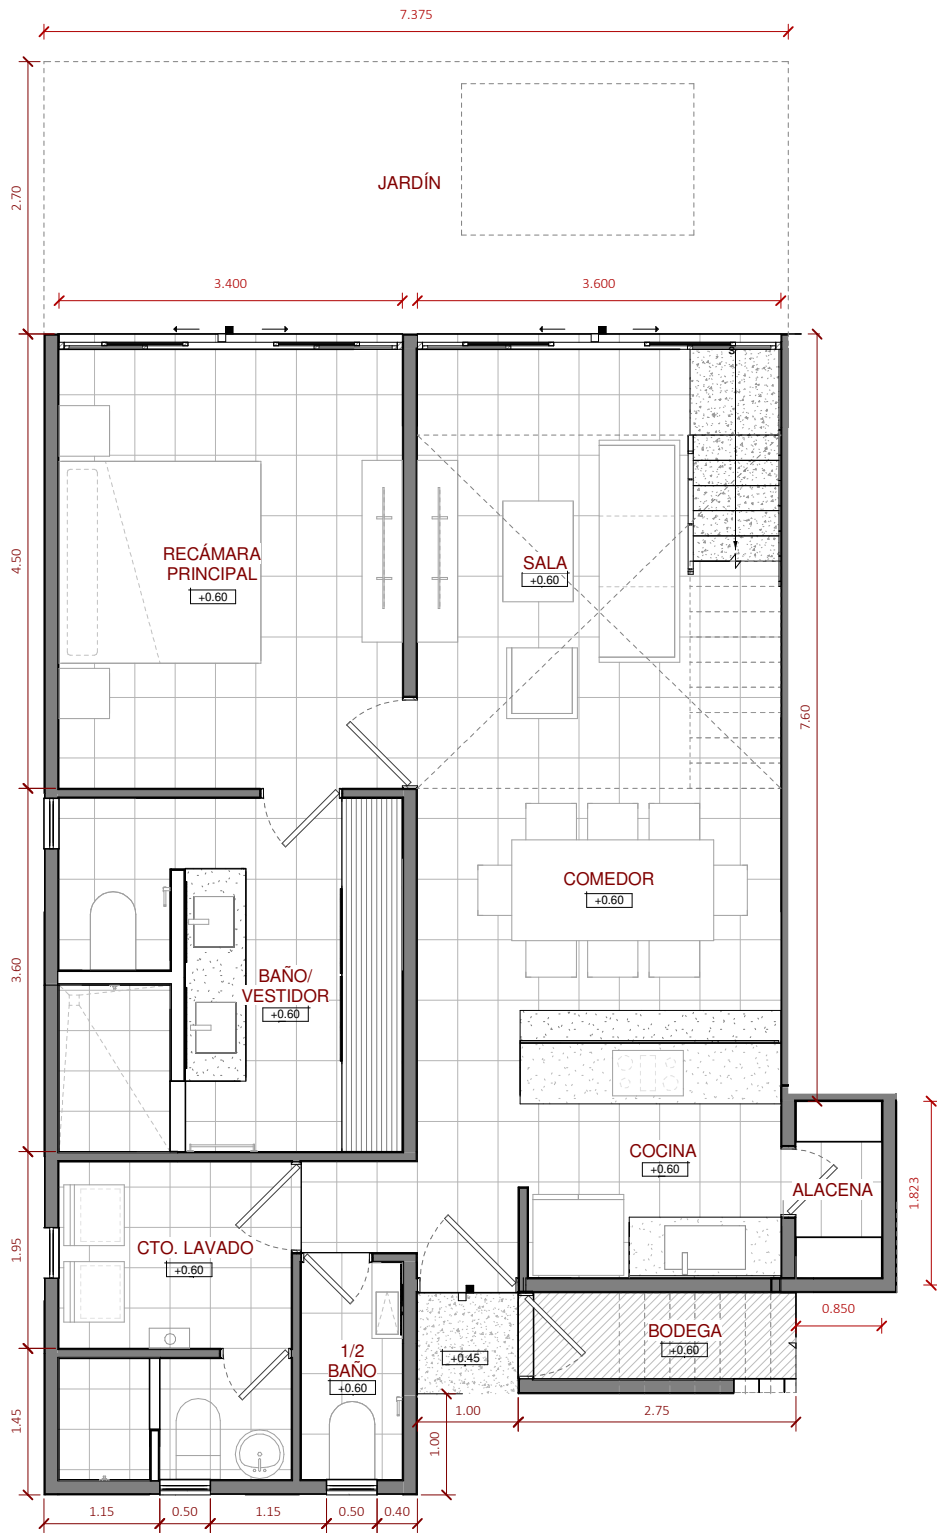

PLANTA BAJA 0.60
ESCALA 1 : 75

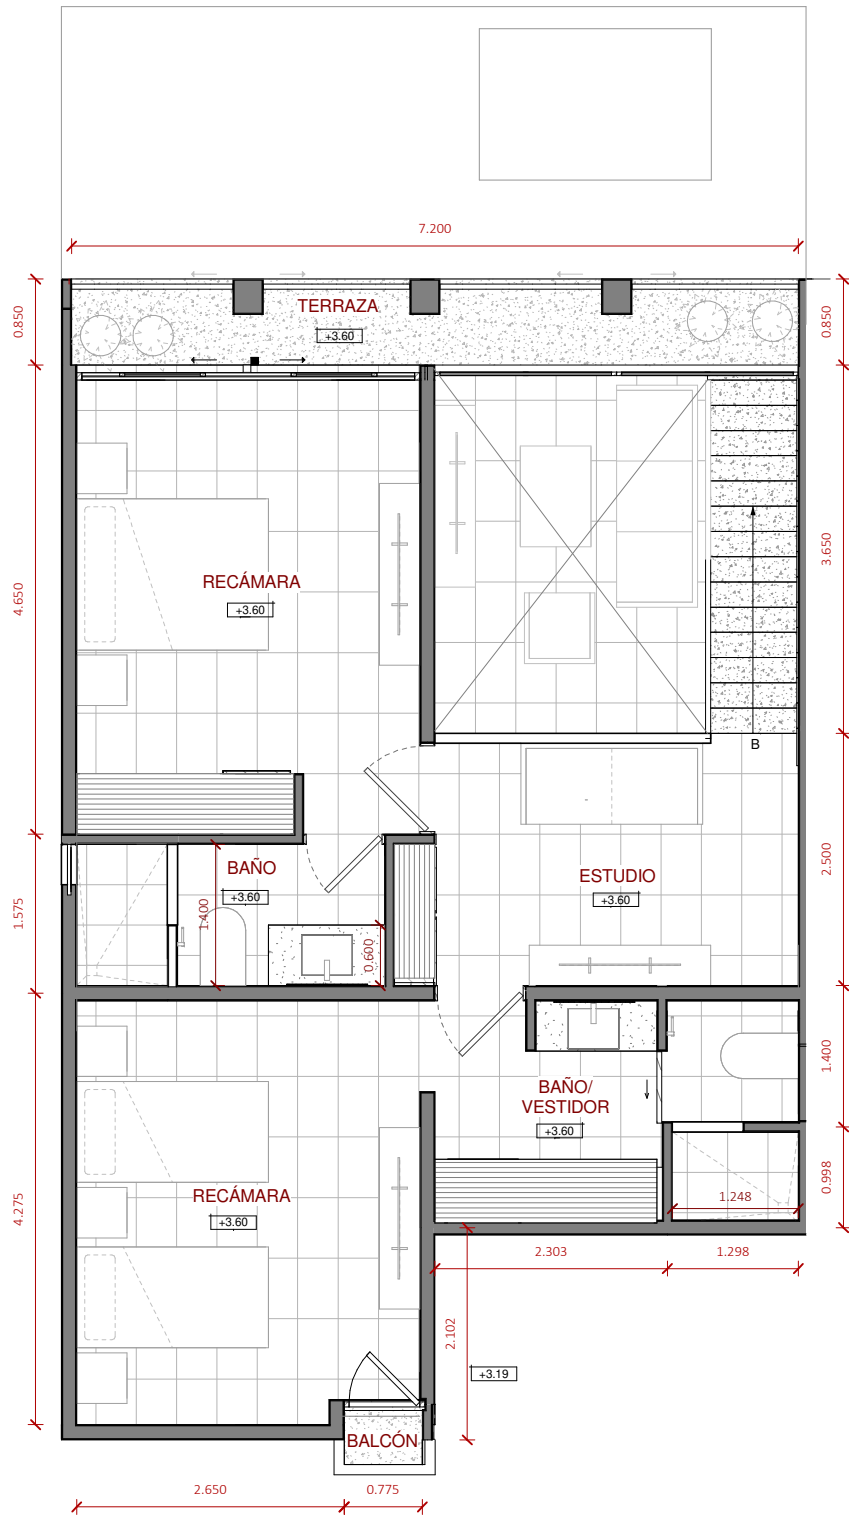

NIVEL 1 + 3.60
ESCALA 1 : 75

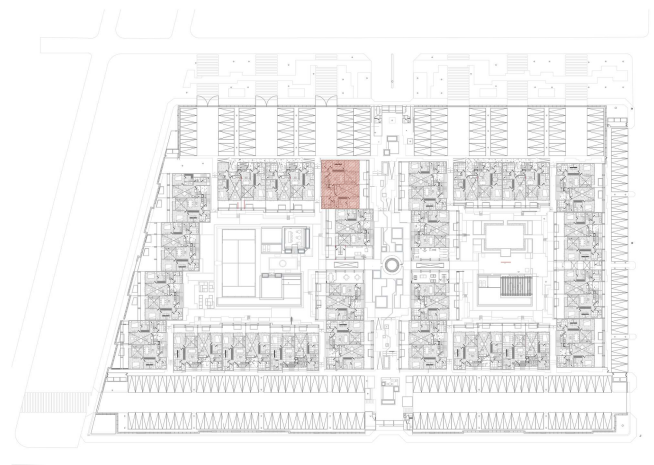

UBICACIÓN EN ALZADO
ESCALA 1 : 200

TABLA DE AREAS	
ÁREA INTERIOR	142.39 m2
ÁREA TERRAZA TECHADA	6.48 m2
ÁREA TERRAZA NO TECHADA	0.50 m2
JARDÍN	20.00 m2
ÁREA TOTAL	169.37 m2

