



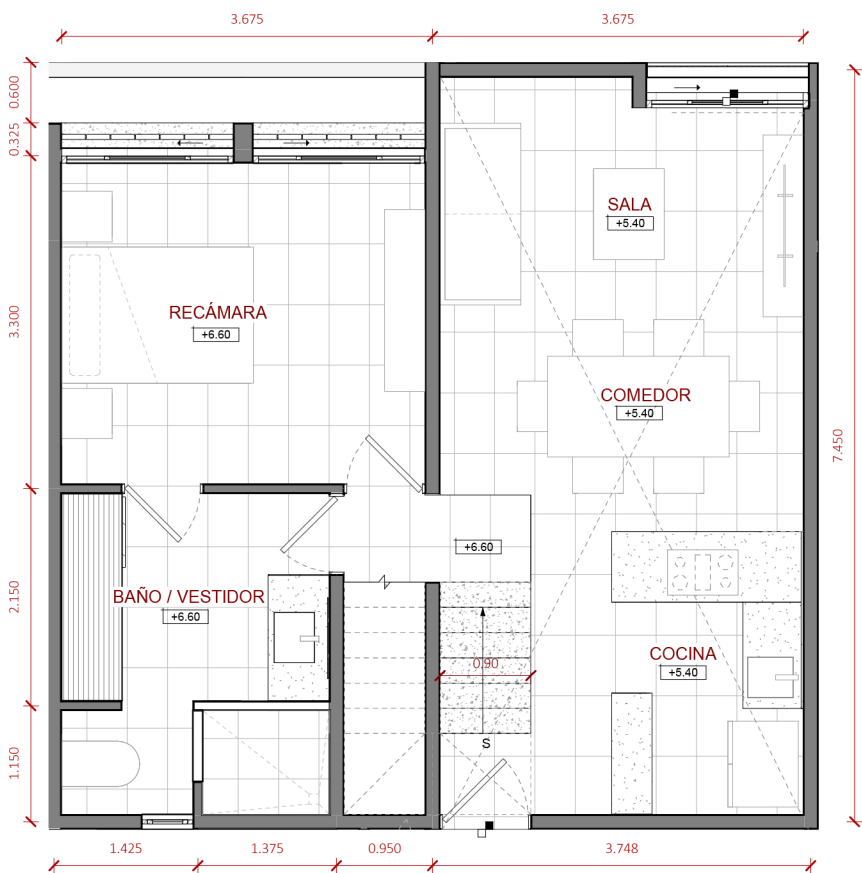

1 **Planta Baja +5.40**
ESCALA 1 : 75

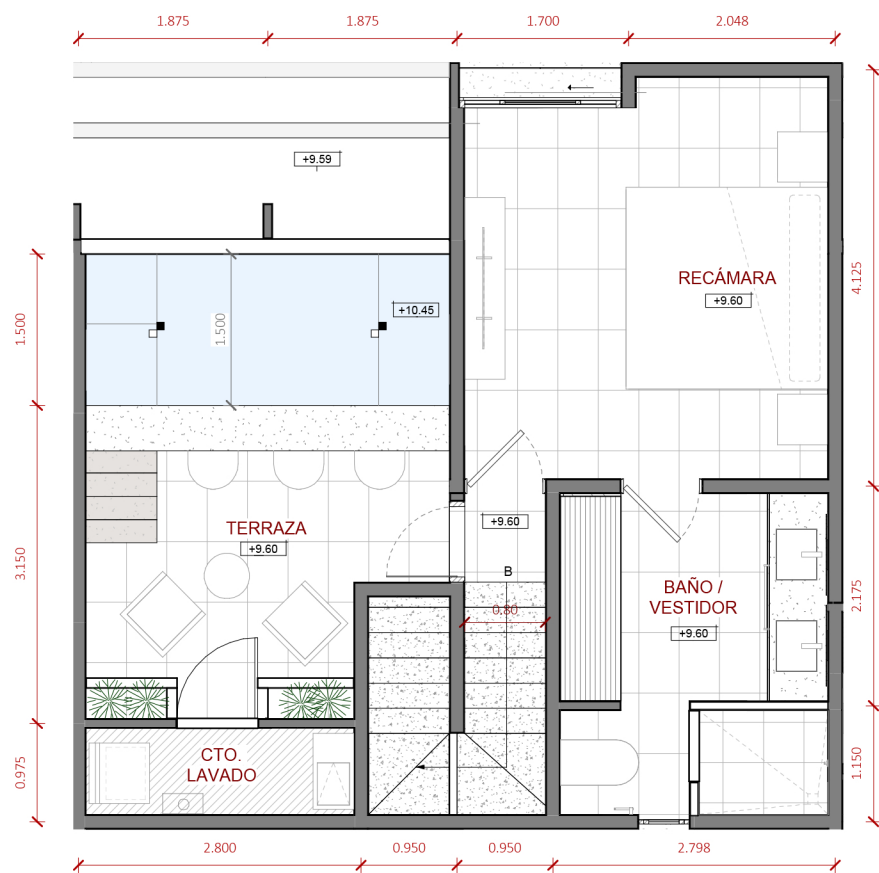

2 **Planta Alta +9.60**
ESCALA 1 : 75



3 **UBICACIÓN ALZADO**
ESCALA 1 : 200

TABLA DE AREAS	
ÁREA INTERIOR	85.57 m2
ÁREA TERRAZA TECHADA	0.00 m2
ÁREA TERRAZA NO TECHADA	0.00 m2
ROOFTOP	16.16 m2
ÁREA TOTAL	101.73 m2

