



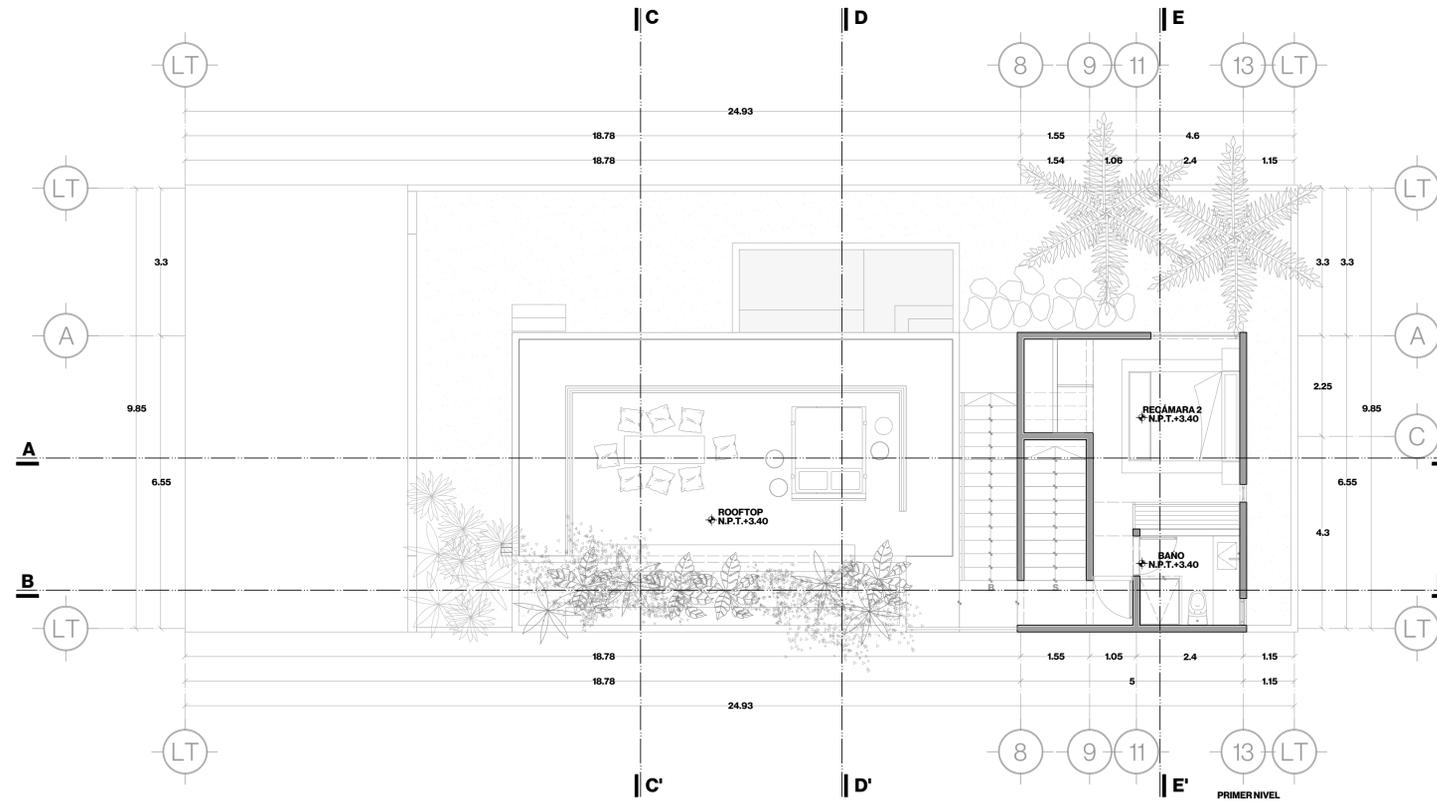

250M2
GRUPO PLASTER
PUERTO PROGRESO, YUC.
MÉXICO

SIMBOLOGÍA

- INDICA NOMENCLATURA DE EJE
- INDICA CAMBIO DE NIVEL DE PISO
- INDICA LÍNEA DE EJE
- INDICA LÍNEA DE CORTE
- INDICA NIVEL DE PISO
- N.P.T. NIVEL DE PISO TERMINADO

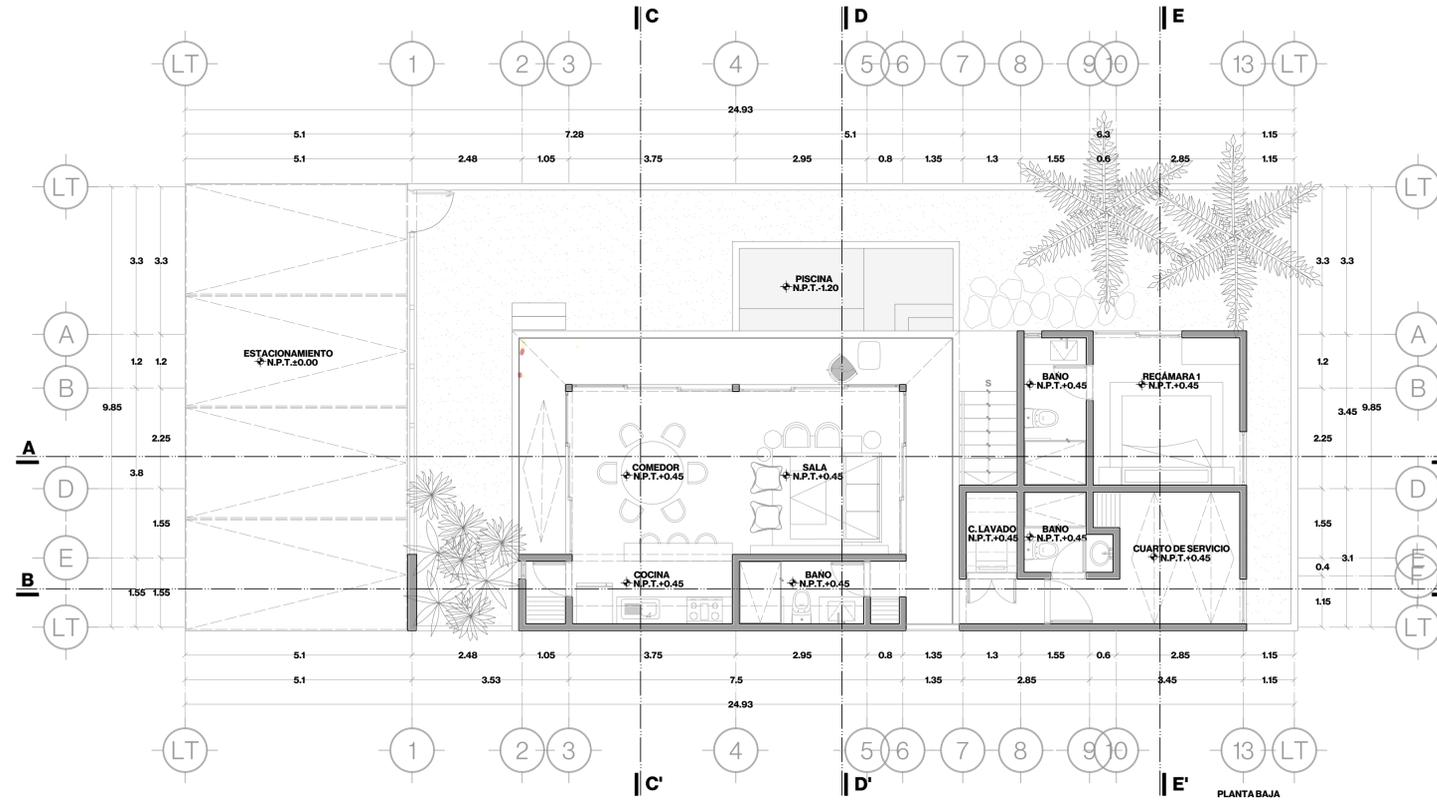

CUADRO DE ÁREAS

ÁREA TOTAL VILLA	250M2
ÁREA CONSTRUIDA. PLANTA BAJA	106.06M2
ÁREA CONSTRUIDA. 1ER NIVEL	27.84M2
ÁREA CONSTRUIDA. 2DO NIVEL	34.50M2
TOTAL	168.4M2

COS	128.13M2
CUS	168.4M2

USO

El contenido de este plano y su información, únicamente podrá ser usado en el proyecto para el cual ha sido diseñado y no podrá ser reproducido total o parcialmente por medios mecánicos, electrónicos, fotográficos o cualquier otro, sin la previa autorización por escrito de ARISTA CERO.

El contenido de este material se encuentra protegido conforme a lo dispuesto en el art.13 fracc. VIII de la ley Federal del Derecho de autor.

ARISTA CERO se reserva de conformidad con lo dispuesto en los artículos 18, 19 y 20 de la Ley Federal del Derecho de Autor, la propiedad intelectual, artística o derecho moral sobre la obra.

Tomar dimensiones y mediciones directas a la escala de este plano, es riesgo único del contratista, éstas deberán verificarse en los planos arquitectónicos, y en su caso, en los planos de trazo y en las condiciones propias de la obra.

La calidad de los materiales y las especificaciones contenidas en este plano, así como su procedimiento constructivo, son responsabilidad del constructor.

PLANO

**PLANTAS ARQUITECTÓNICAS
PLANTA BAJA Y PRIMER NIVEL**

NOMENCLATURA

ARQ.01

ESCALA

1:75

ACOTACIÓN

METROS

FECHA

NOVIEMBRE 2020

ARISTA CERO