

2000M²
GRUPO PLASTER
PUERTO PROGRESO, YUC.
MÉXICO


SIMBOLOGÍA

- INDICA NOMENCLATURA DE EJE
- INDICA CAMBIO DE NIVEL DE PISO
- INDICA LÍNEA DE EJE
- INDICA LÍNEA DE CORTE
- INDICA NIVEL DE PISO
- N.P.T. NIVEL DE PISO TERMINADO


CUADRO DE AREAS

ÁREA TOTAL DE TERRENO	2000M ²
ÁREA CONSTRUIDA PLANTA BAJA	864.56M ²
ÁREA CONSTRUIDA 1ER NIVEL	222.72M ²
ÁREA CONSTRUIDA 2DO NIVEL	276.0M ²
TOTAL	1363.28M ²

COS	1085.54M ²
CUS	1363.28M ²

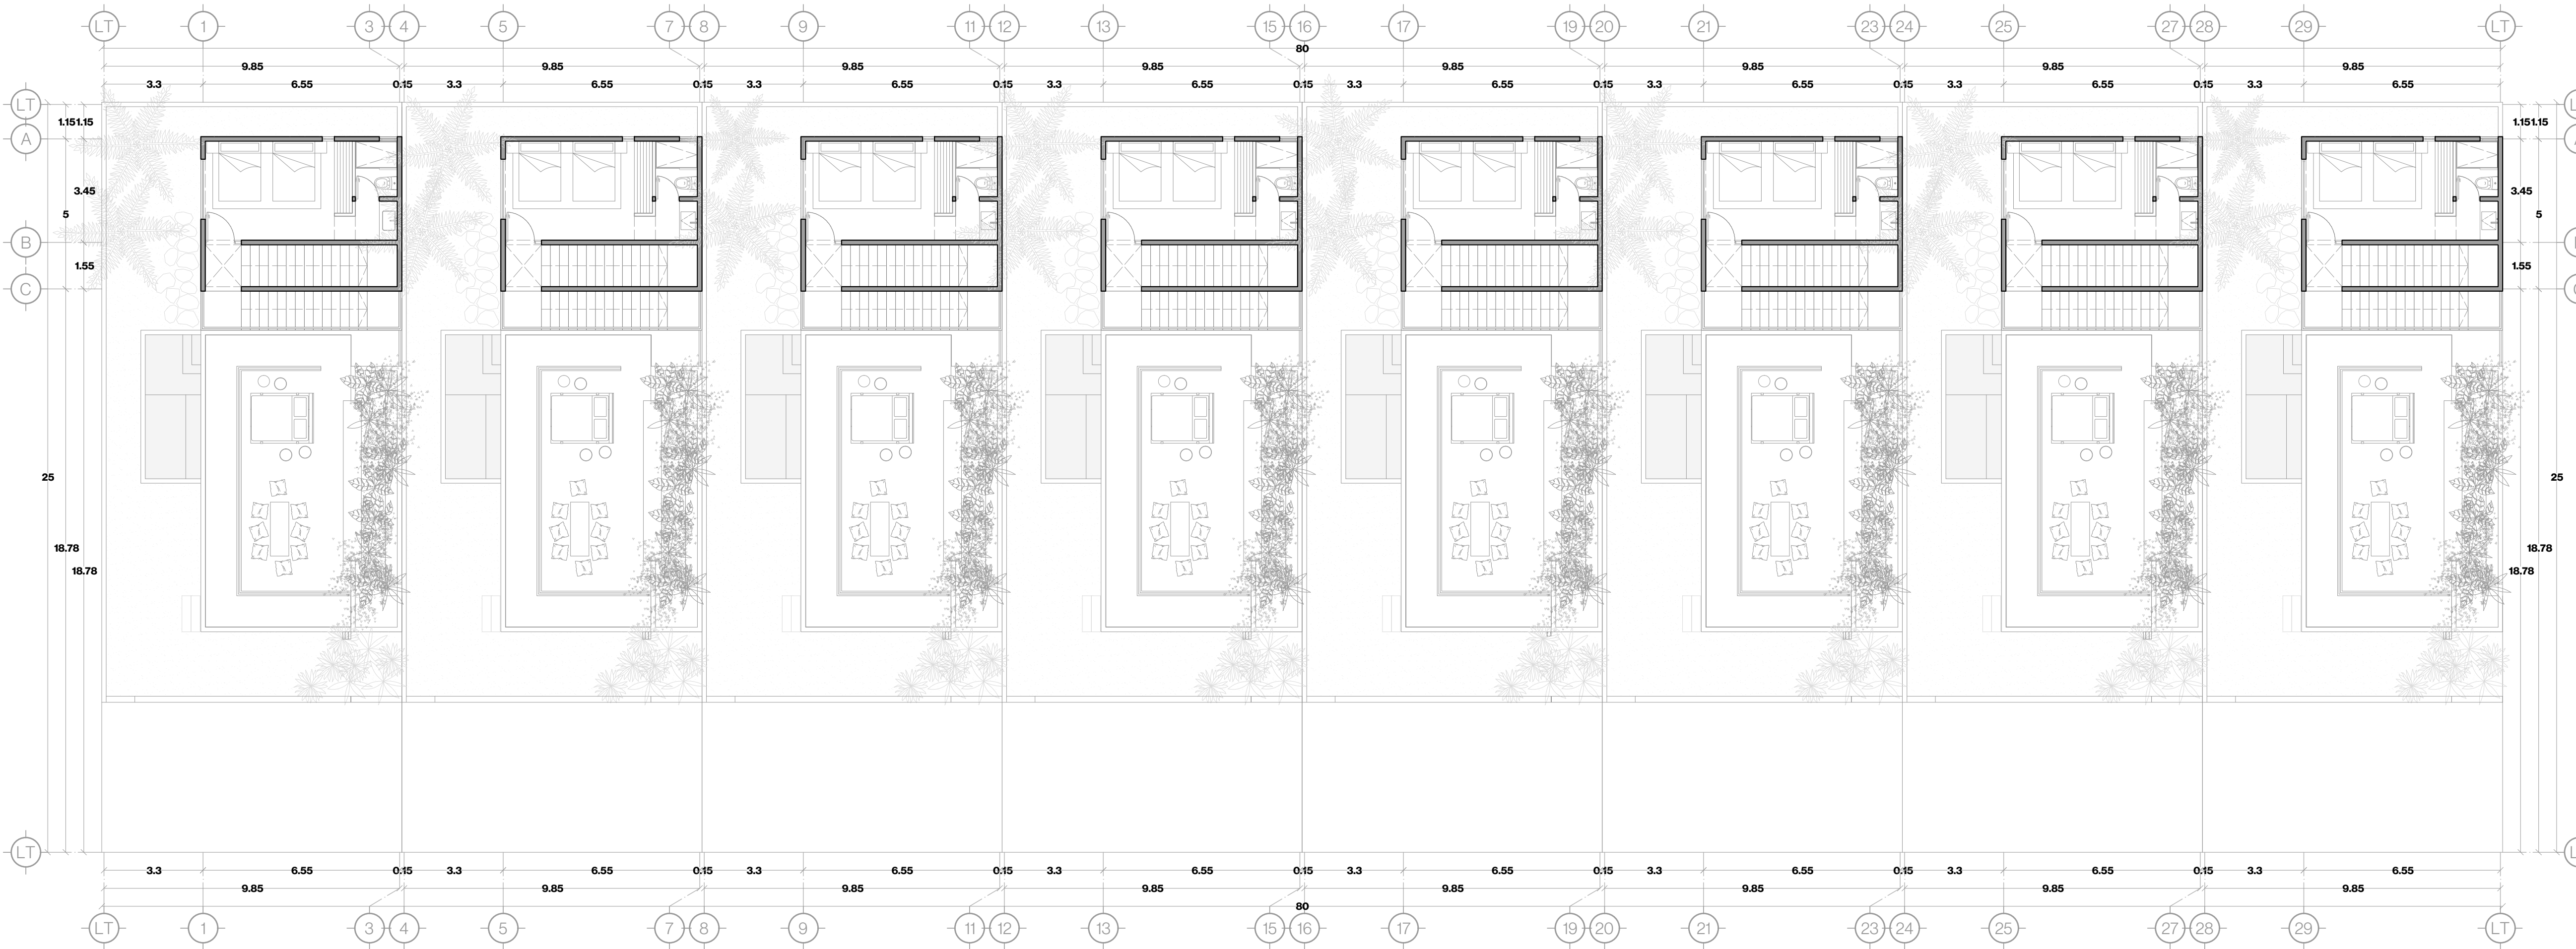

PLANTA CONJUNTO. 2DO NIVEL

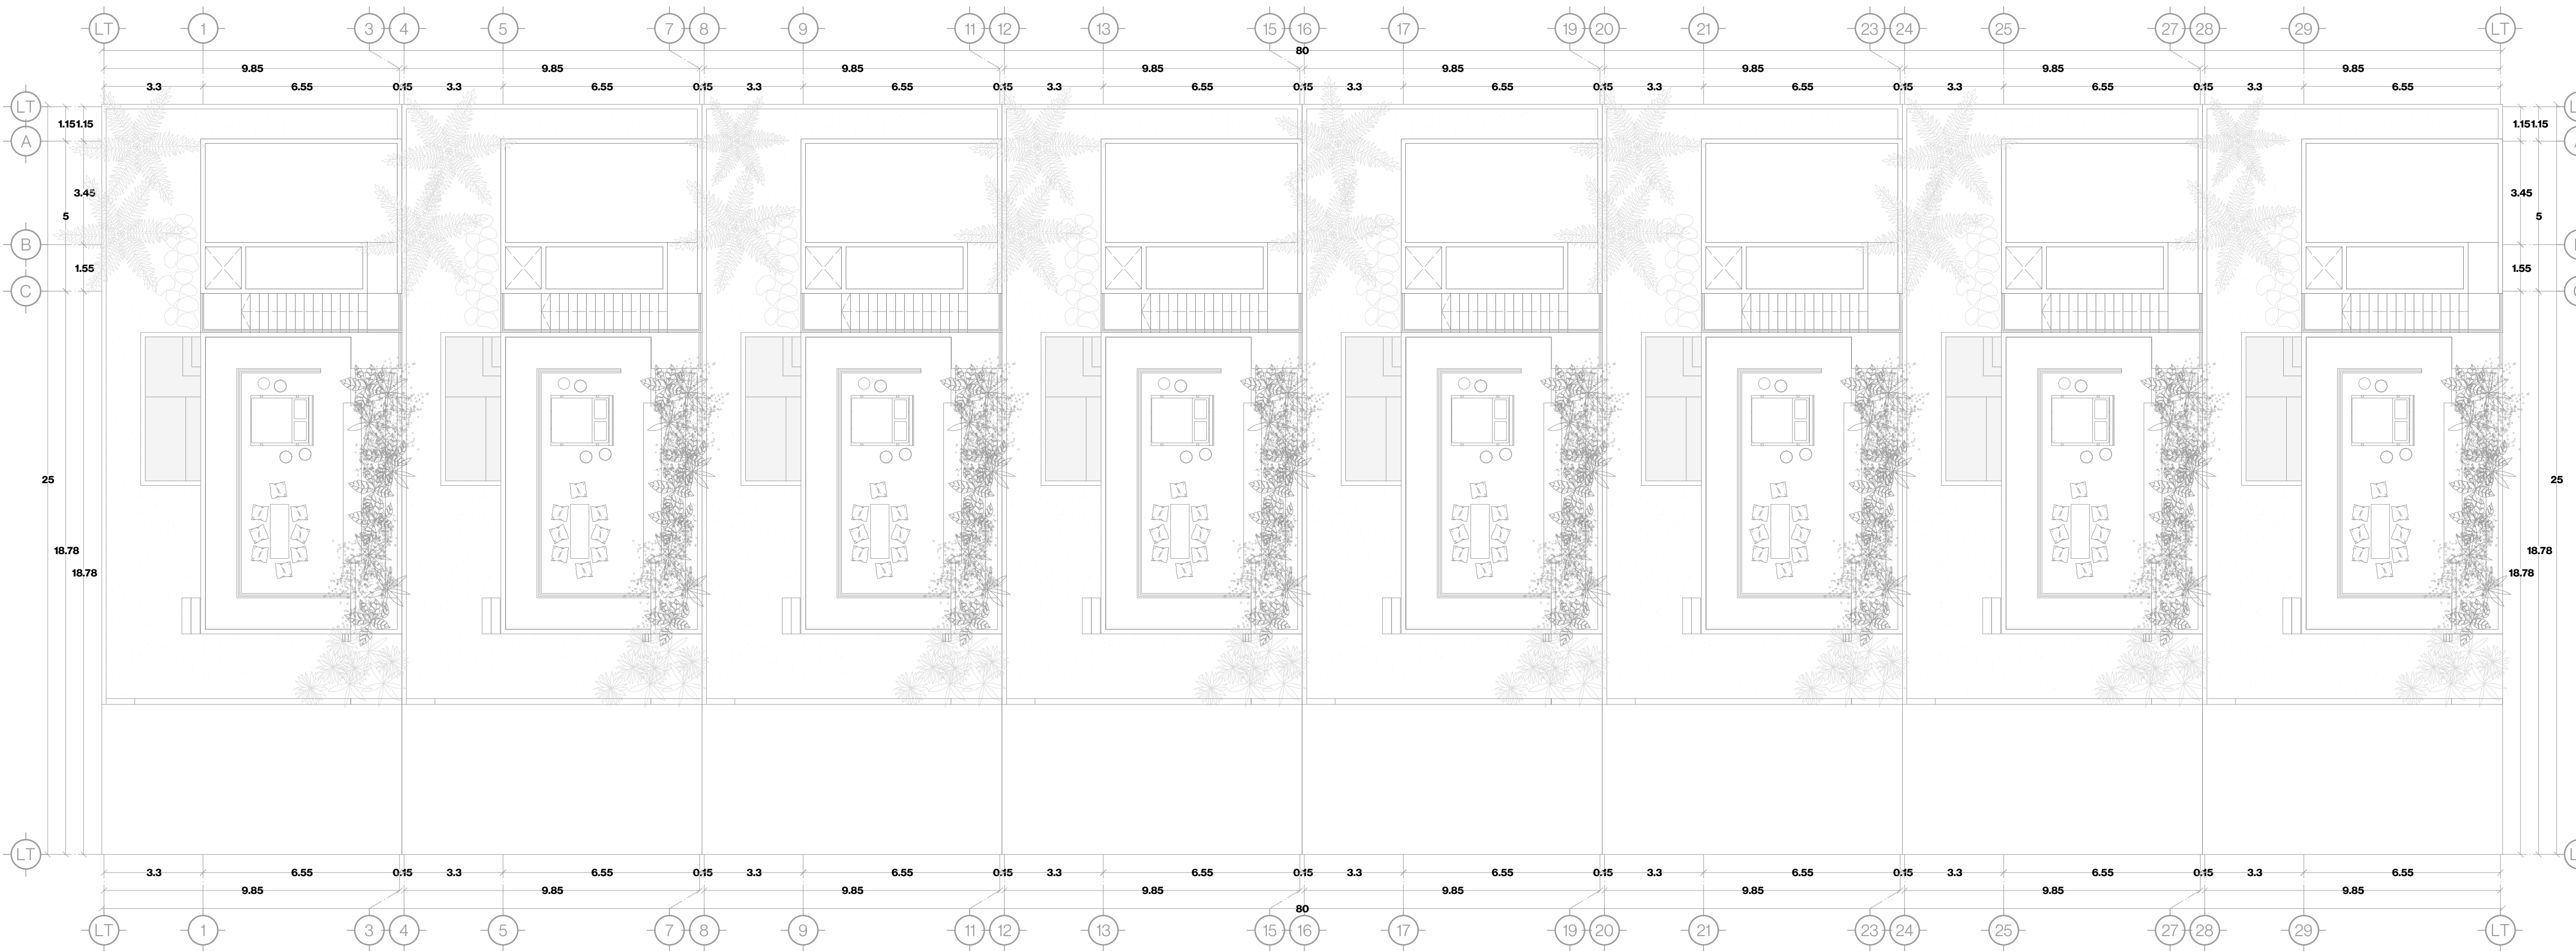

PLANTA CONJUNTO. AZOTEAS

USO

El contenido de este plano y su información, únicamente podrá ser usado en el proyecto para el cual ha sido diseñado y no podrá ser reproducido total o parcialmente por medios mecánicos, electrónicos, fotográficos o cualquier otro, sin la previa autorización por escrito de ARISTA CERO.

El contenido de este material se encuentra protegido conforme a lo dispuesto en el art.13 fracc. VIII de la ley Federal del Derecho de autor.

ARISTA CERO se reserva de conformidad con lo dispuesto en los artículos 18, 19 y 20 de la Ley Federal del Derecho de Autor, la propiedad intelectual, artística o derecho moral sobre la obra.

Tomar dimensiones y mediciones directas a la escala de este plano, es riesgo único del contratista, éstas deberán verificarse en los planos arquitectónicos, y en su caso, en los planos de trazo y en las condiciones propias de la obra.

La calidad de los materiales y las especificaciones contenidas en este plano, así como su procedimiento constructivo, son responsabilidad del constructor.

PLANO

**PLANTAS ARQUITECTÓNICAS
CONJUNTO. 2DO NIVEL/ AZOTEAS**

NOMENCLATURA

ARQ.08

ESCALA

1:125

ACOTACIÓN

METROS

FECHA

NOVIEMBRE 2020