

**2000M2
 GRUPO PLASTER
 PUERTO PROGRESO, YUC.
 MÉXICO**

SIMBOLOGÍA

- INDICA NOMENCLATURA DE EJE
- INDICA CAMBIO DE NIVEL DE PISO
- INDICA LÍNEA DE EJE
- INDICA LÍNEA DE CORTE
- INDICA NIVEL DE PISO
- N.P.T. NIVEL DE PISO TERMINADO

CUADRO DE AREAS

ÁREA TOTAL DE TERRENO	2000M2
ÁREA CONSTRUIDA PLANTA BAJA	864.56M2
ÁREA CONSTRUIDA 1ER NIVEL	222.72M2
ÁREA CONSTRUIDA 2DO NIVEL	276.0M2
TOTAL	1363.28M2

COS	1085.54M2
CUS	1363.28M2

USO
 El contenido de este plano y su información, únicamente podrá ser usado en el proyecto para el cual ha sido diseñado y no podrá ser reproducido total o parcialmente por medios mecánicos, electrónicos, fotográficos o cualquier otro, sin la previa autorización por escrito de ARISTA CERO.
 El contenido de este material se encuentra protegido conforme a lo dispuesto en el art.13 fracc. VIII de la ley Federal del Derecho de autor.
 ARISTA CERO se reserva de conformidad con lo dispuesto en los artículos 18, 19 y 20 de la Ley Federal del Derecho de Autor, la propiedad intelectual, artística o derecho moral sobre la obra.
 Tomar dimensiones y mediciones directas a la escala de este plano, es riesgo único del contratista, éstas deberán verificarse en los planos arquitectónicos, y en su caso, en los planos de trazo y en las condiciones propias de la obra.
 La calidad de los materiales y las especificaciones contenidas en este plano, así como su procedimiento constructivo, son responsabilidad del constructor.

**PLANO
 PLANTAS ARQUITECTÓNICAS
 CONJUNTO. PLANTA BAJA /1ER NIVEL**

NOMENCLATURA
ARQ.07

ESCALA
1:125


FECHA
NOVIEMBRE 2020

ACOTACIÓN
METROS

ARISTA CERO



PLANTA CONJUNTO. PLANTA BAJA

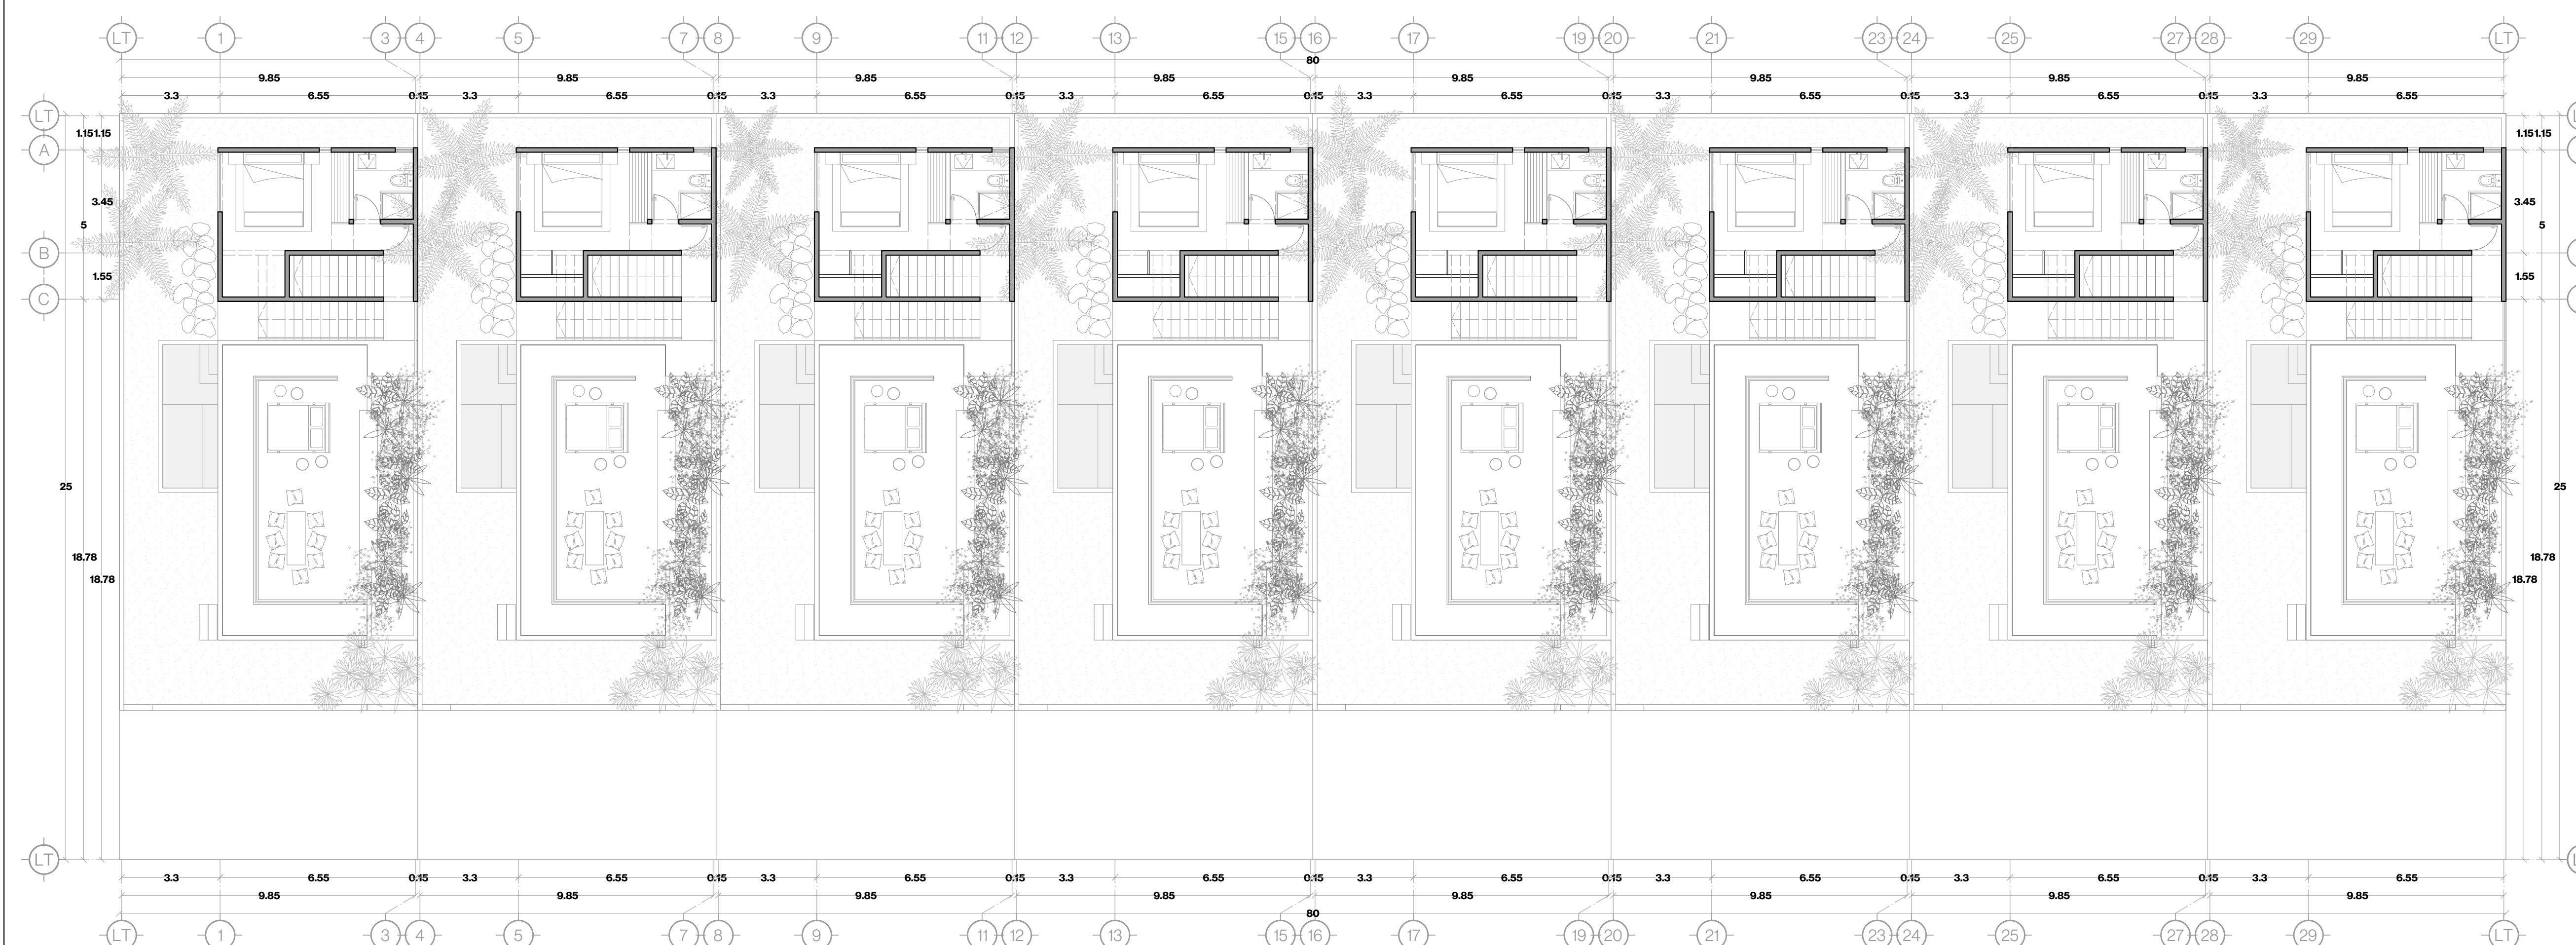

PLANTA CONJUNTO. 1ER NIVEL