



GRUPO TECTÓNICA
DESARROLLO - ARQUITECTURA - CONSTRUCCIÓN

PROYECTO:
RESIDENCIAL SAVARA

PROPIETARIO:

PROYECTISTA:
G.C.M ARQUITECTOS

DIRECCIÓN:
TAB CAT 8921 - LOTE 26

PLANO:
PLANTA BAJA

FECHA:
JUNIO 2022

PERITO RESPONSABLE:

SIMBOLOGÍA:

LOTE 26
MODELO ARECA

SUPERFICIE DE
TERRENO:
272.19M²

ÁREA DE COCHERA:
33.21M²


ÁREA DE LAVADERO:
4.87M²

ÁREA DE TERRAZA:
23.94M²

ÁREA DE VOLADOS:
0.80M²


ÁREA HABITABLE:
149.61M²

ÁREA TOTAL DE
CONSTRUCCION:
212.43 M²

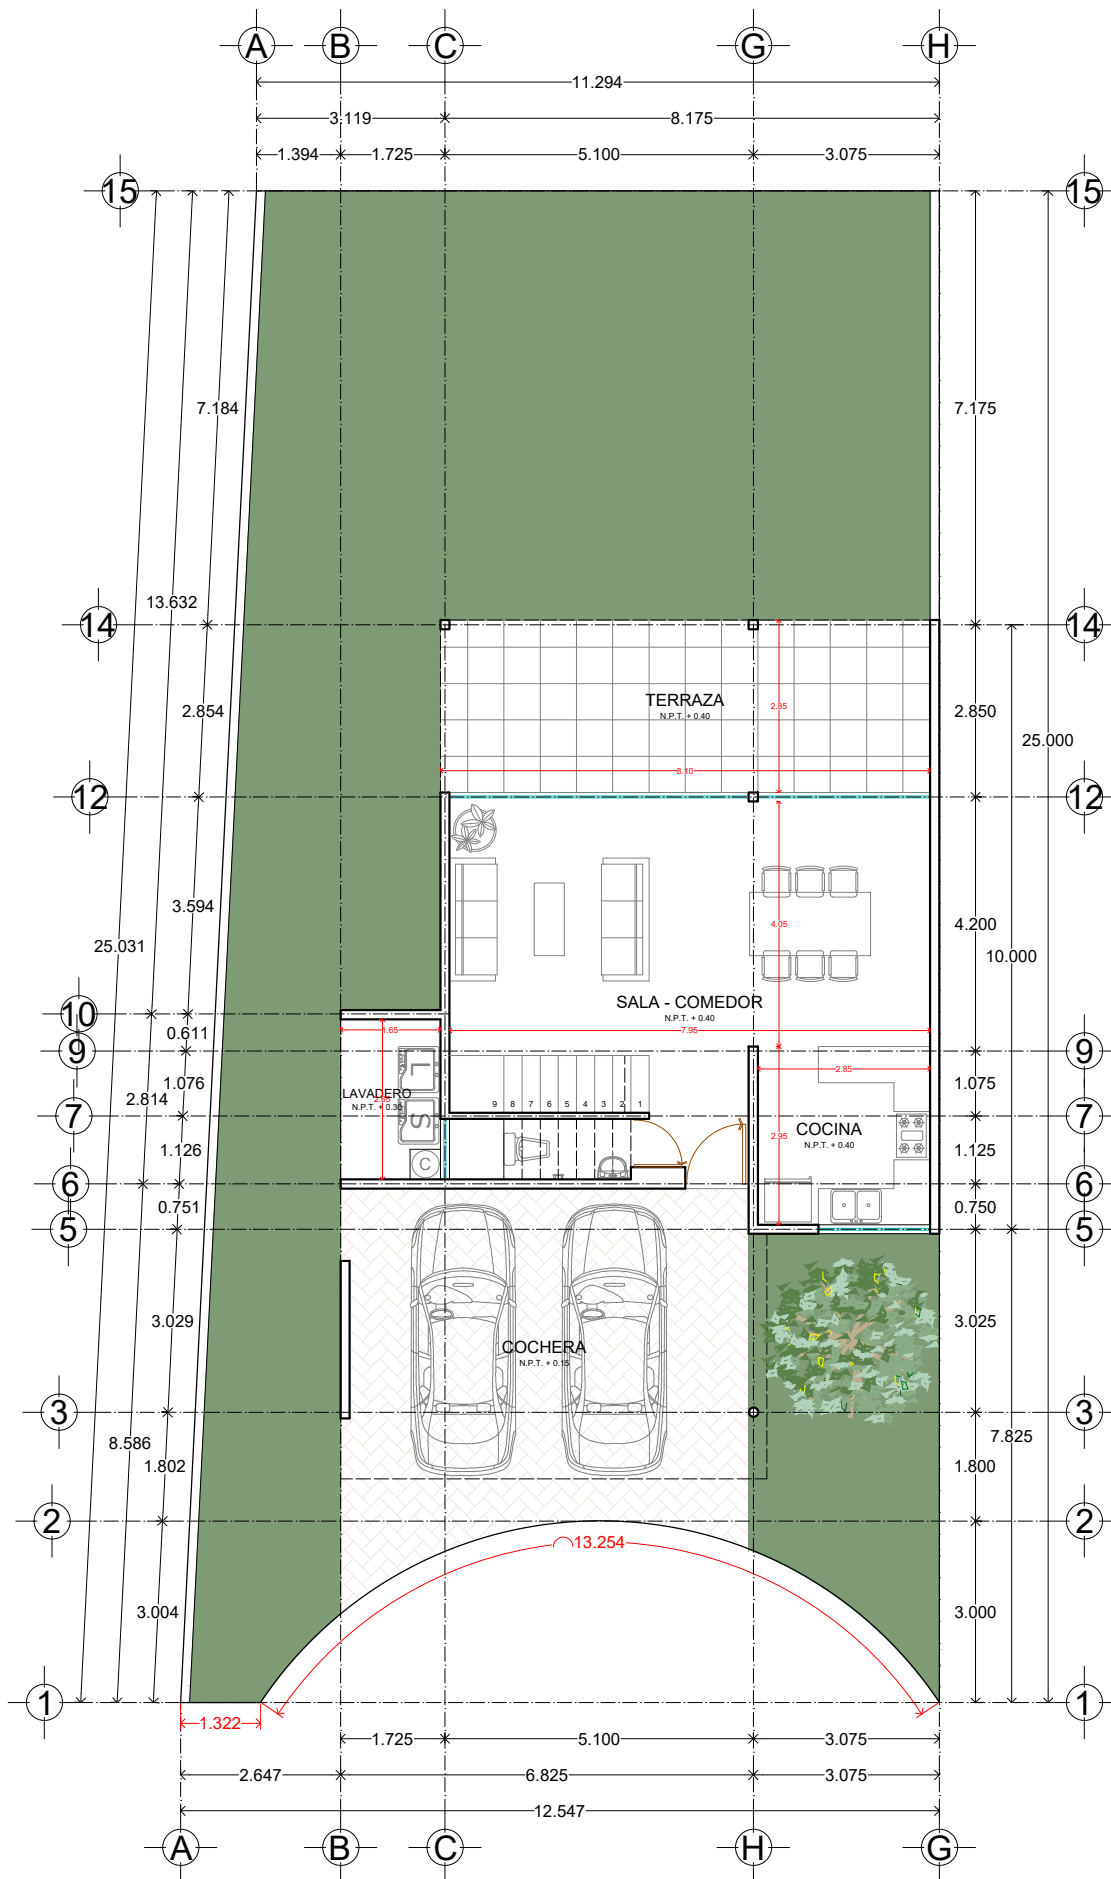

PLANTA BAJA

LOCALIZACIÓN:

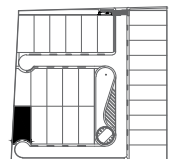

ESCALA:
1:125

CLAVE:
ARQ-01





GRUPO TECTÓNICA
DESARROLLOS - ARQUITECTURA - CONSTRUCCIÓN

PROYECTO:
RESIDENCIAL SAVARA

PROPIETARIO:

PROYECTISTA:
G.C.M ARQUITECTOS

DIRECCIÓN:
TAB CAT 8921 - LOTE 26

PLANO:
PLANTA ALTA

FECHA:
JUNIO 2022

PERITO RESPONSABLE:

SIMBOLOGÍA:

LOTE 26
MODELO ARECA

SUPERFICIE DE
TERRENO:
272.19M²

ÁREA DE COCHERA:
33.21M²

ÁREA DE LAVADERO:
4.87M²

ÁREA DE TERRAZA:
23.94M²

ÁREA DE VOLADOS:
0.80M²

ÁREA HABITABLE:
149.61M²

ÁREA TOTAL DE
CONSTRUCCIÓN:
212.43 M²

LOCALIZACIÓN:

ESCALA:
1:125

CLAVE:
ARQ-02



PLANTA ALTA

