
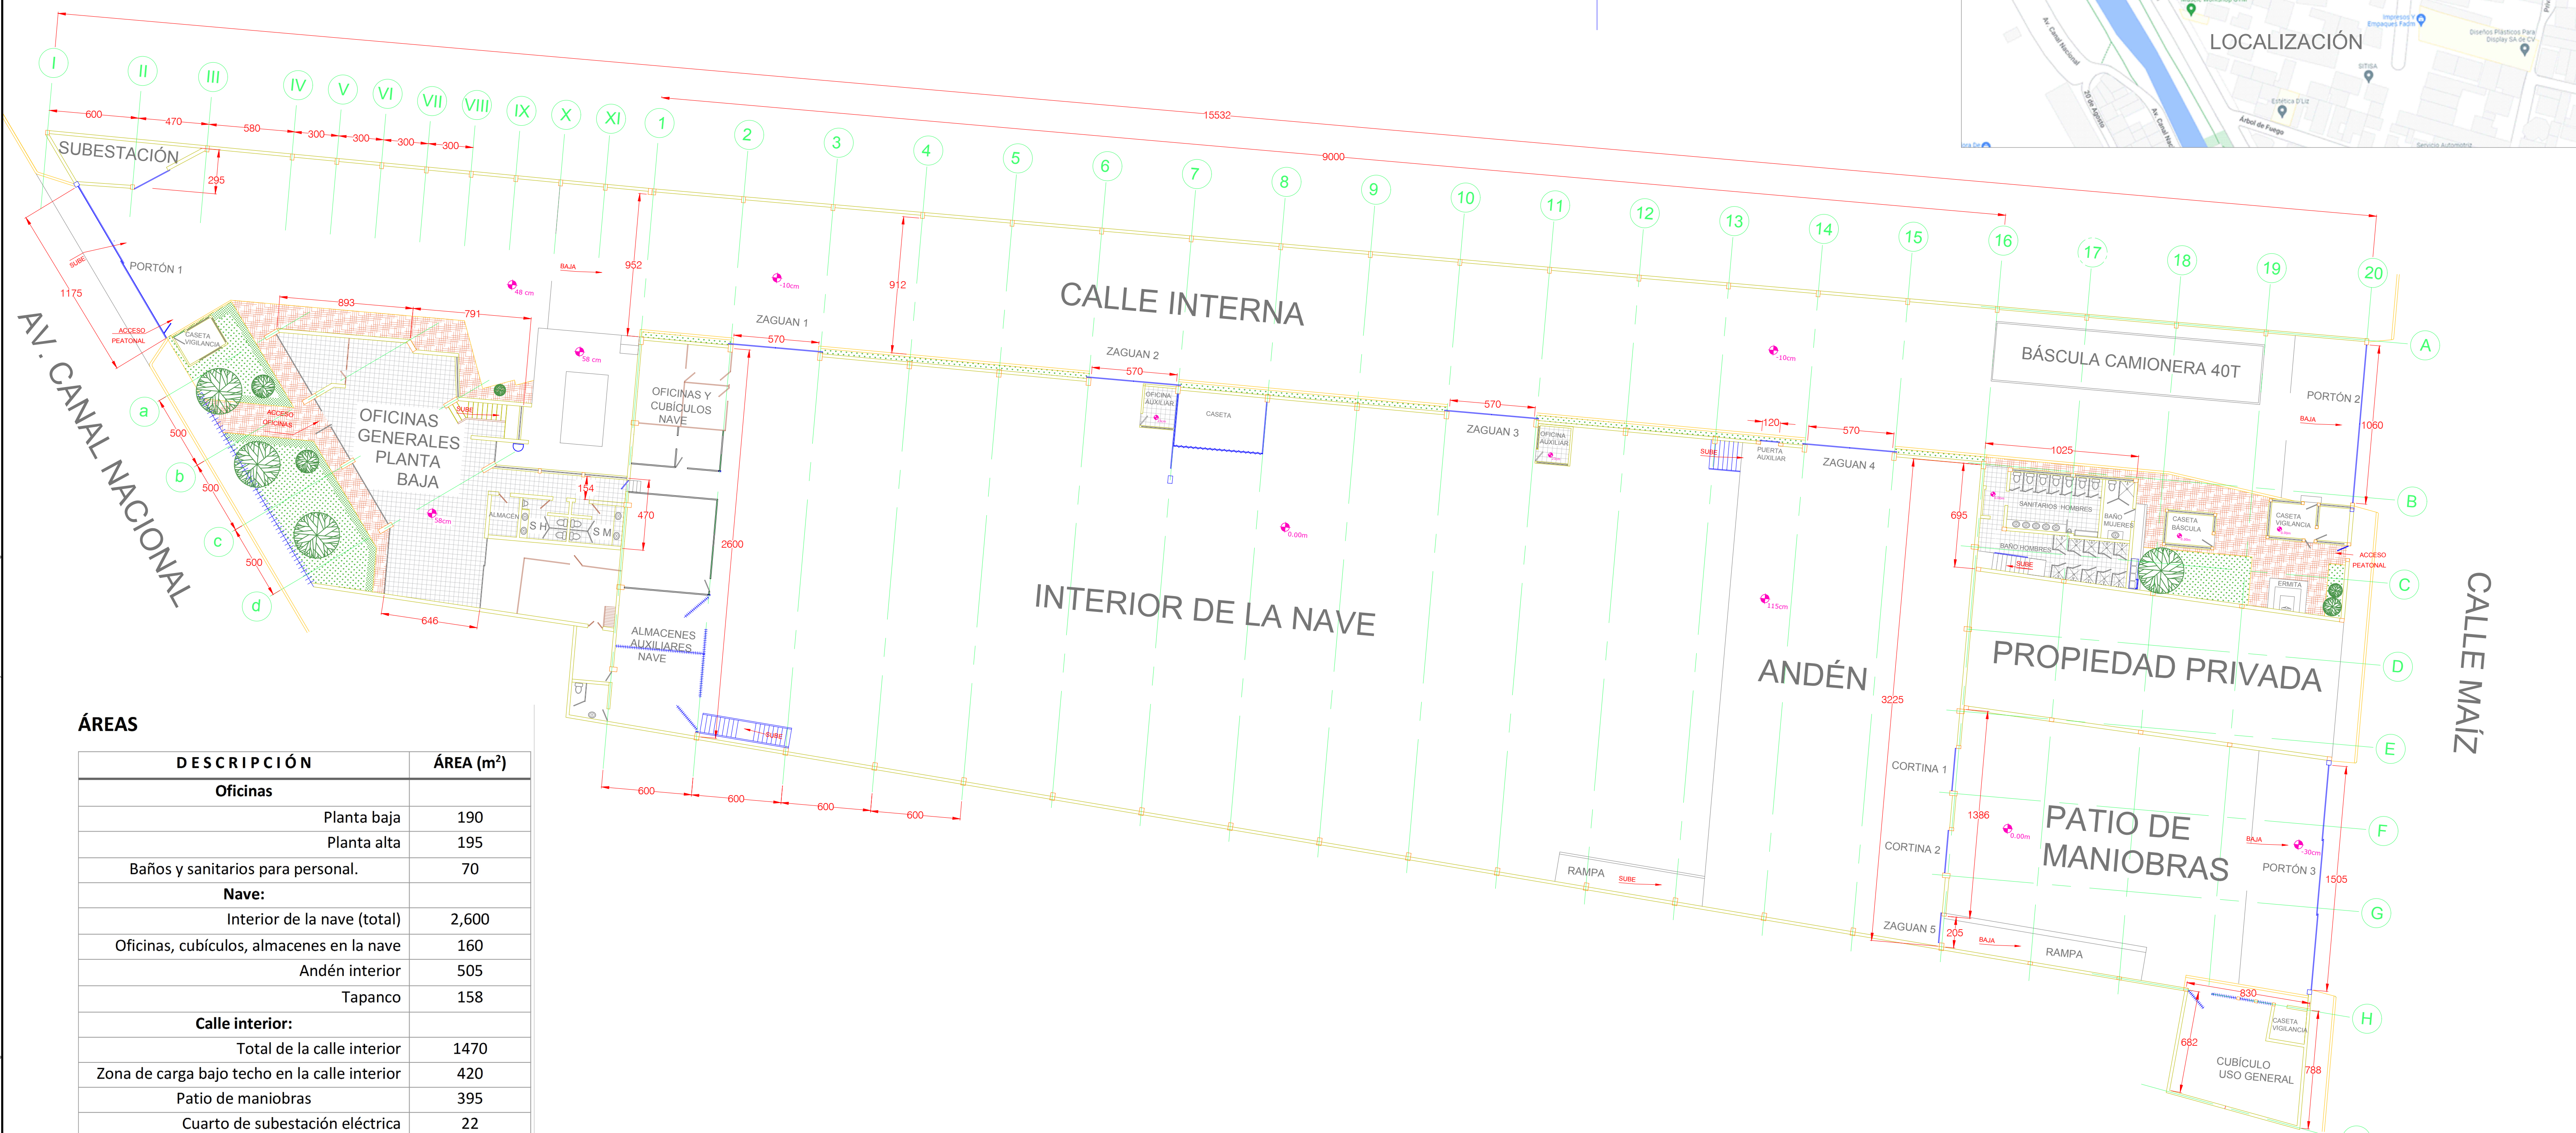


4

5

6

7

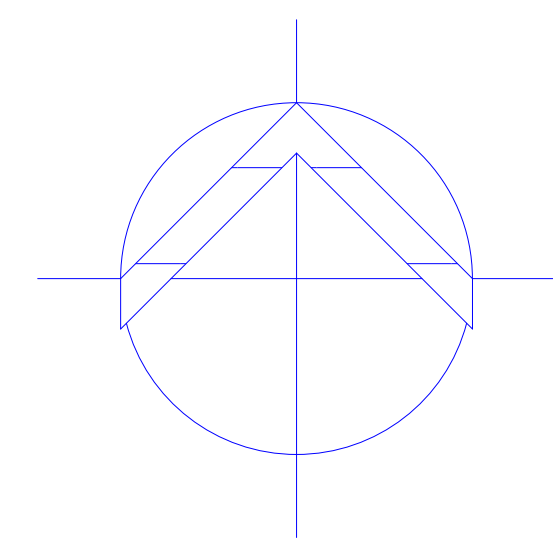

ÁREAS

DESCRIPCIÓN	ÁREA (m ²)
Oficinas	
Planta baja	190
Planta alta	195
Baños y sanitarios para personal.	70
Nave:	
Interior de la nave (total)	2,600
Oficinas, cubículos, almacenes en la nave	160
Andén interior	505
Tapanco	158
Calle interior:	
Total de la calle interior	1470
Zona de carga bajo techo en la calle interior	420
Patio de maniobras	395
Cuarto de subestación eléctrica	22
Cubículo de uso general	54
Caseta de la báscula	9
Casetas de vigilancia (3)	29
Banquetas y andadores	161
Jardines	210
Total del terreno	5,400

PLANTA BAJA

ACOT. CM ESCALA: 1:20 FECHA: FEB/2022 HOJA No: 1 de 3 MTO CN No. DE PLANO ARQ-1	DESCRIPCIÓN: PLANTA ARQUITECTÓNICA GENERAL	dibujo: JLLV proyecto: JLLV autorizó: MOH	PROYECTO: PLANO DE NAVE Y OFICINAS UBICACIÓN: IZTAPALAPA, CDMX	Ing. Fermín Barba Franco Calzada al Pacífico km 1.5 Col. Soledad Capulitlán, Toluca, Edo. de Mex., Mex.	<table border="1"> <tr> <th>NO.</th> <th>FECHA</th> <th>REVISIÓN</th> <th>DEL</th> <th>VR/F</th> </tr> <tr> <td> </td> <td> </td> <td> </td> <td> </td> <td> </td> </tr> </table>	NO.	FECHA	REVISIÓN	DEL	VR/F					
NO.	FECHA	REVISIÓN	DEL	VR/F											

4

5

6

7