


L.A.G.  
CONSTRUCTORA, S.A.

PROYECTO : APARTA HOTEL  
GARDEN BEACH TOWERS  
DIRECCION : BOCA CHICA  
SECTOR : BOCA CHICA  
CIUDAD : SANTO DOMINGO  
PROVINCIA: SANTO DOMINGO


PROPIETARIO

## APARTA HOTEL GARDEN BEACH TOWERS

Contenido de Hoja:  
TITULO INDICADO EN DIBUJO

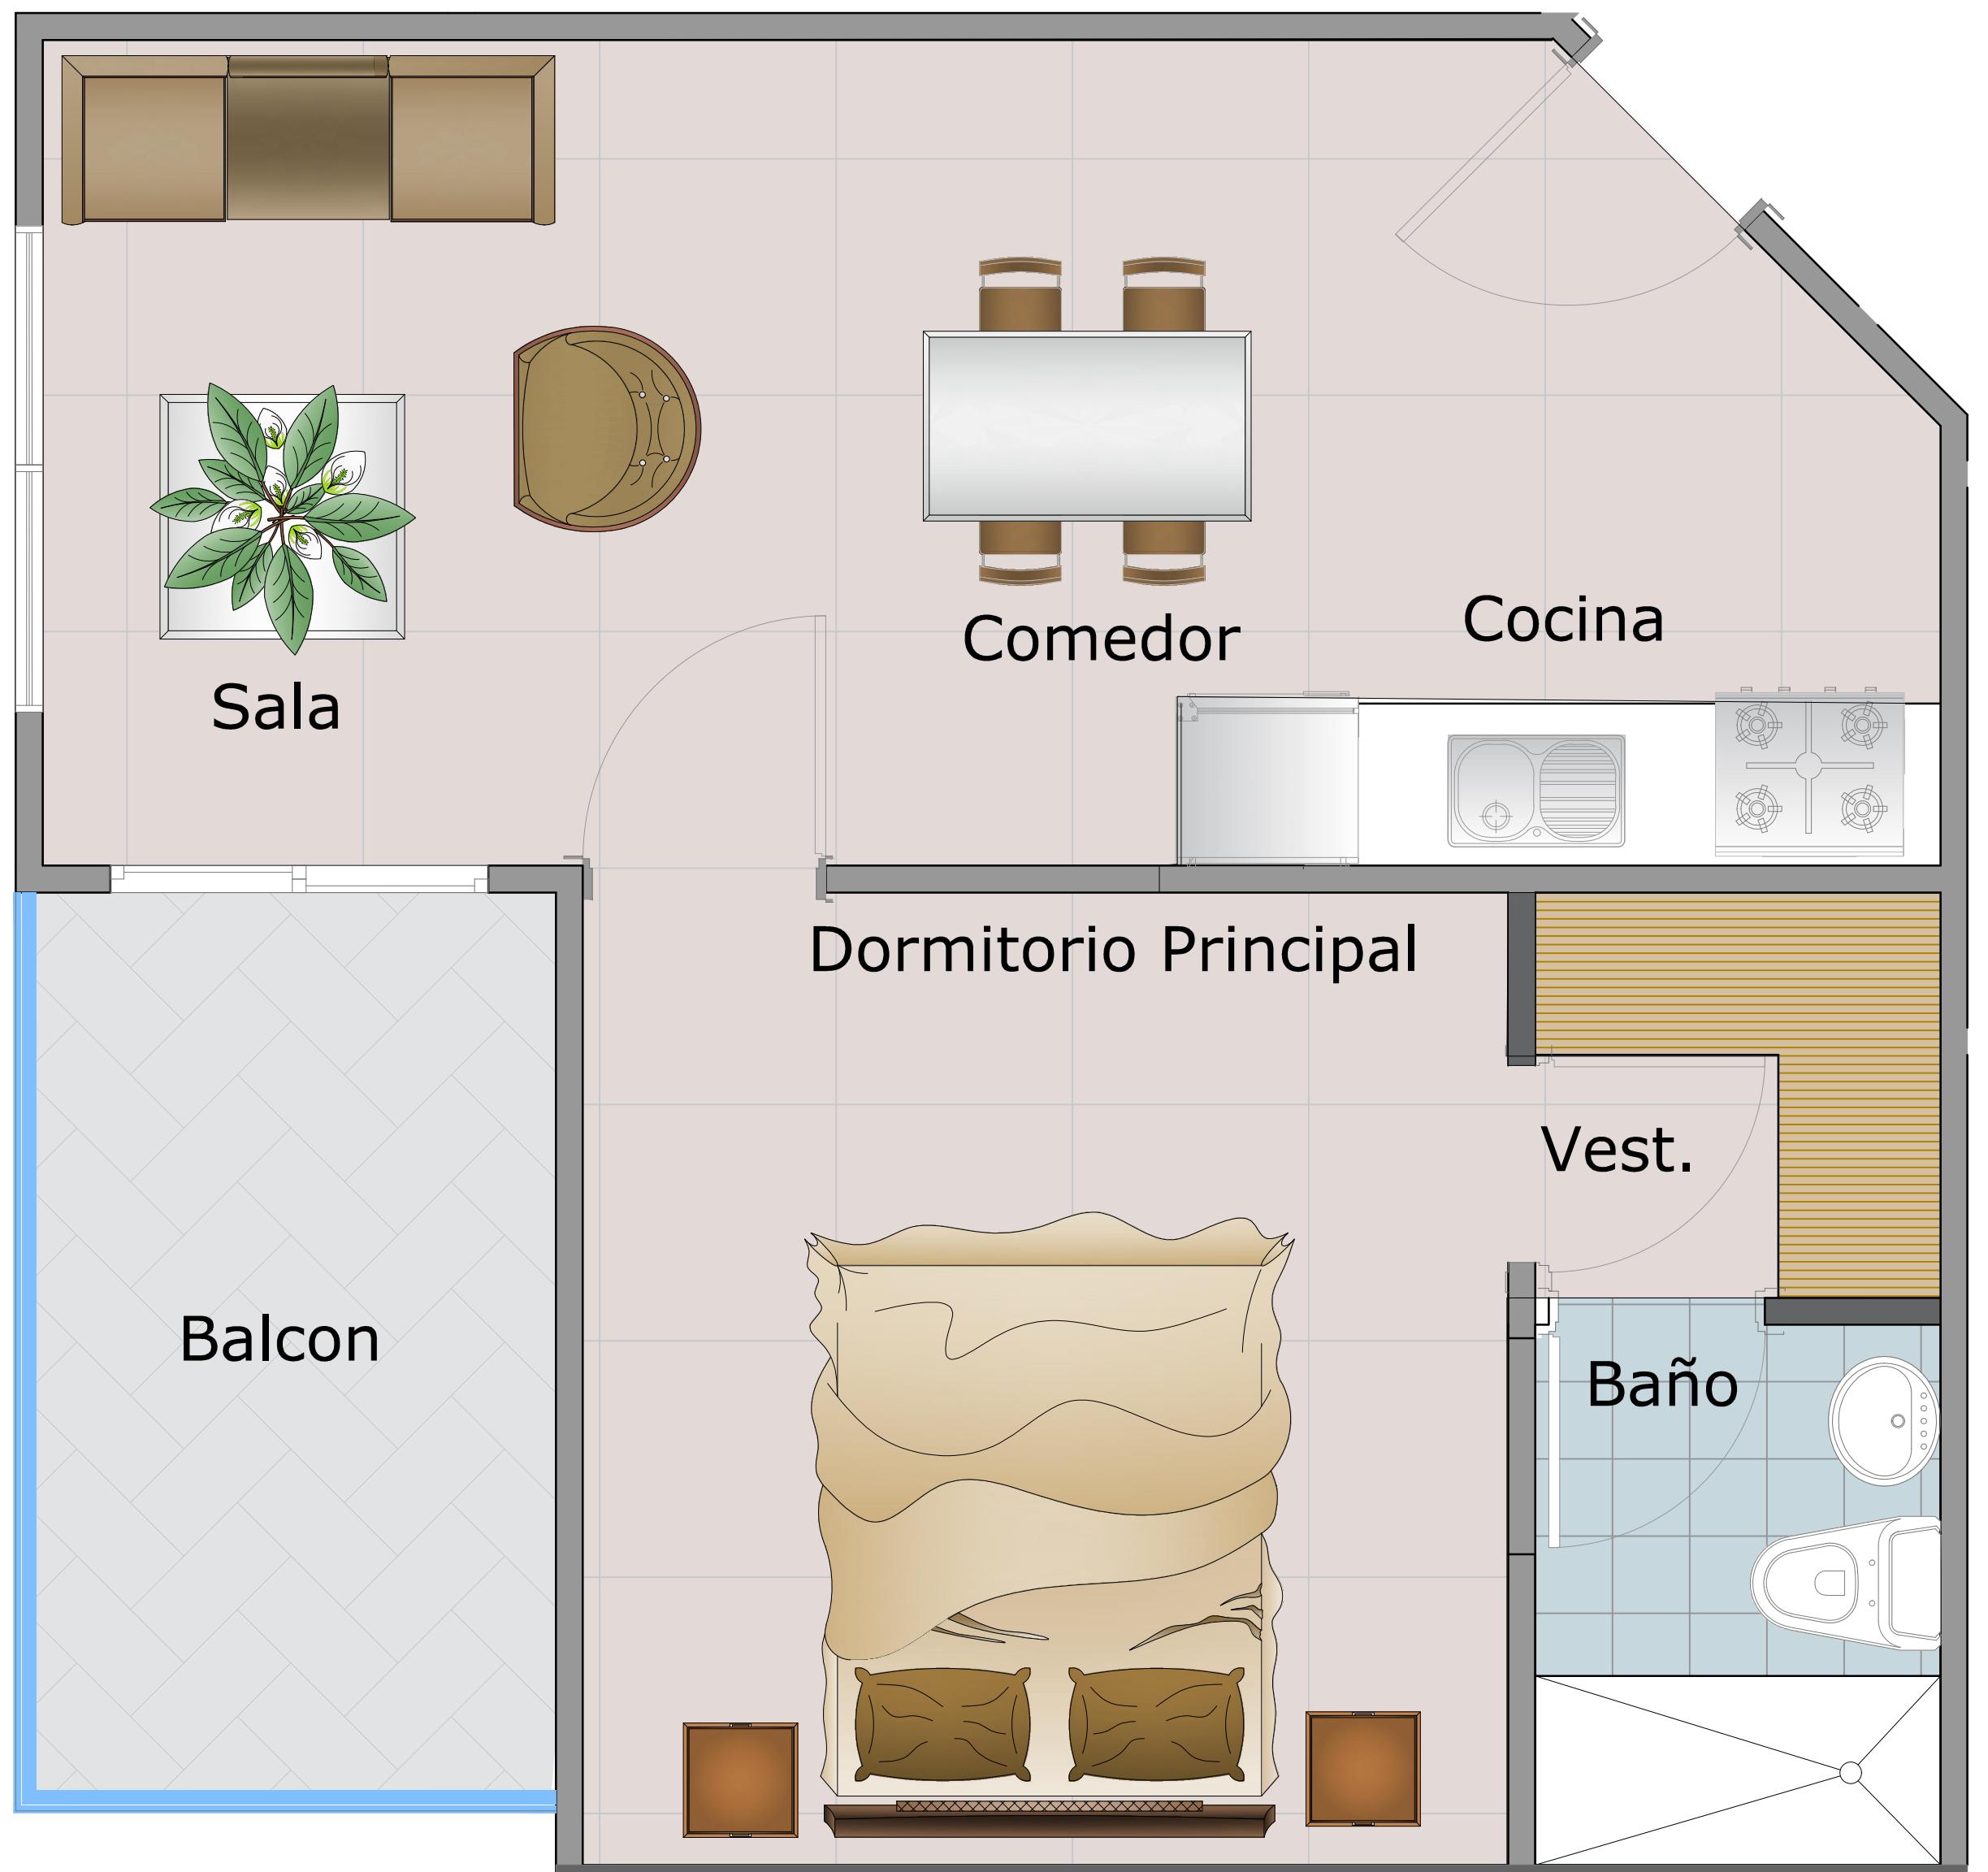

PLANTA ARQUITECTÓNICA AMUEBLADA-APTO. #6-TIPO D

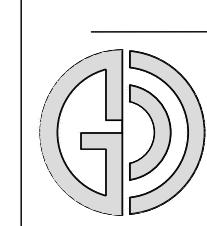

APARTA HOTEL GARDEN BEACH TOWERS

ESCALA: N/E

DISEÑO ARQUITECTONICO:  
L.A.G. GRUPO CONSTRUCTOR, SRL.  
Firma \_\_\_\_\_  
RESPONSABLE DEL PROYECTO:  
L.A.G. GRUPO CONSTRUCTOR, SRL.  
Firma \_\_\_\_\_  
DISEÑO ESTRUCTURAL:  
Firma \_\_\_\_\_  
DISEÑO ELECTRICO:  
Firma \_\_\_\_\_  
DISEÑO HIDROSANITARIO:  
Firma \_\_\_\_\_  
DISEÑO DE CLIMA:  
Firma \_\_\_\_\_

ESCALA : 1:75  
FECHA : AGOSTO, 2022

ARQ.  
04