



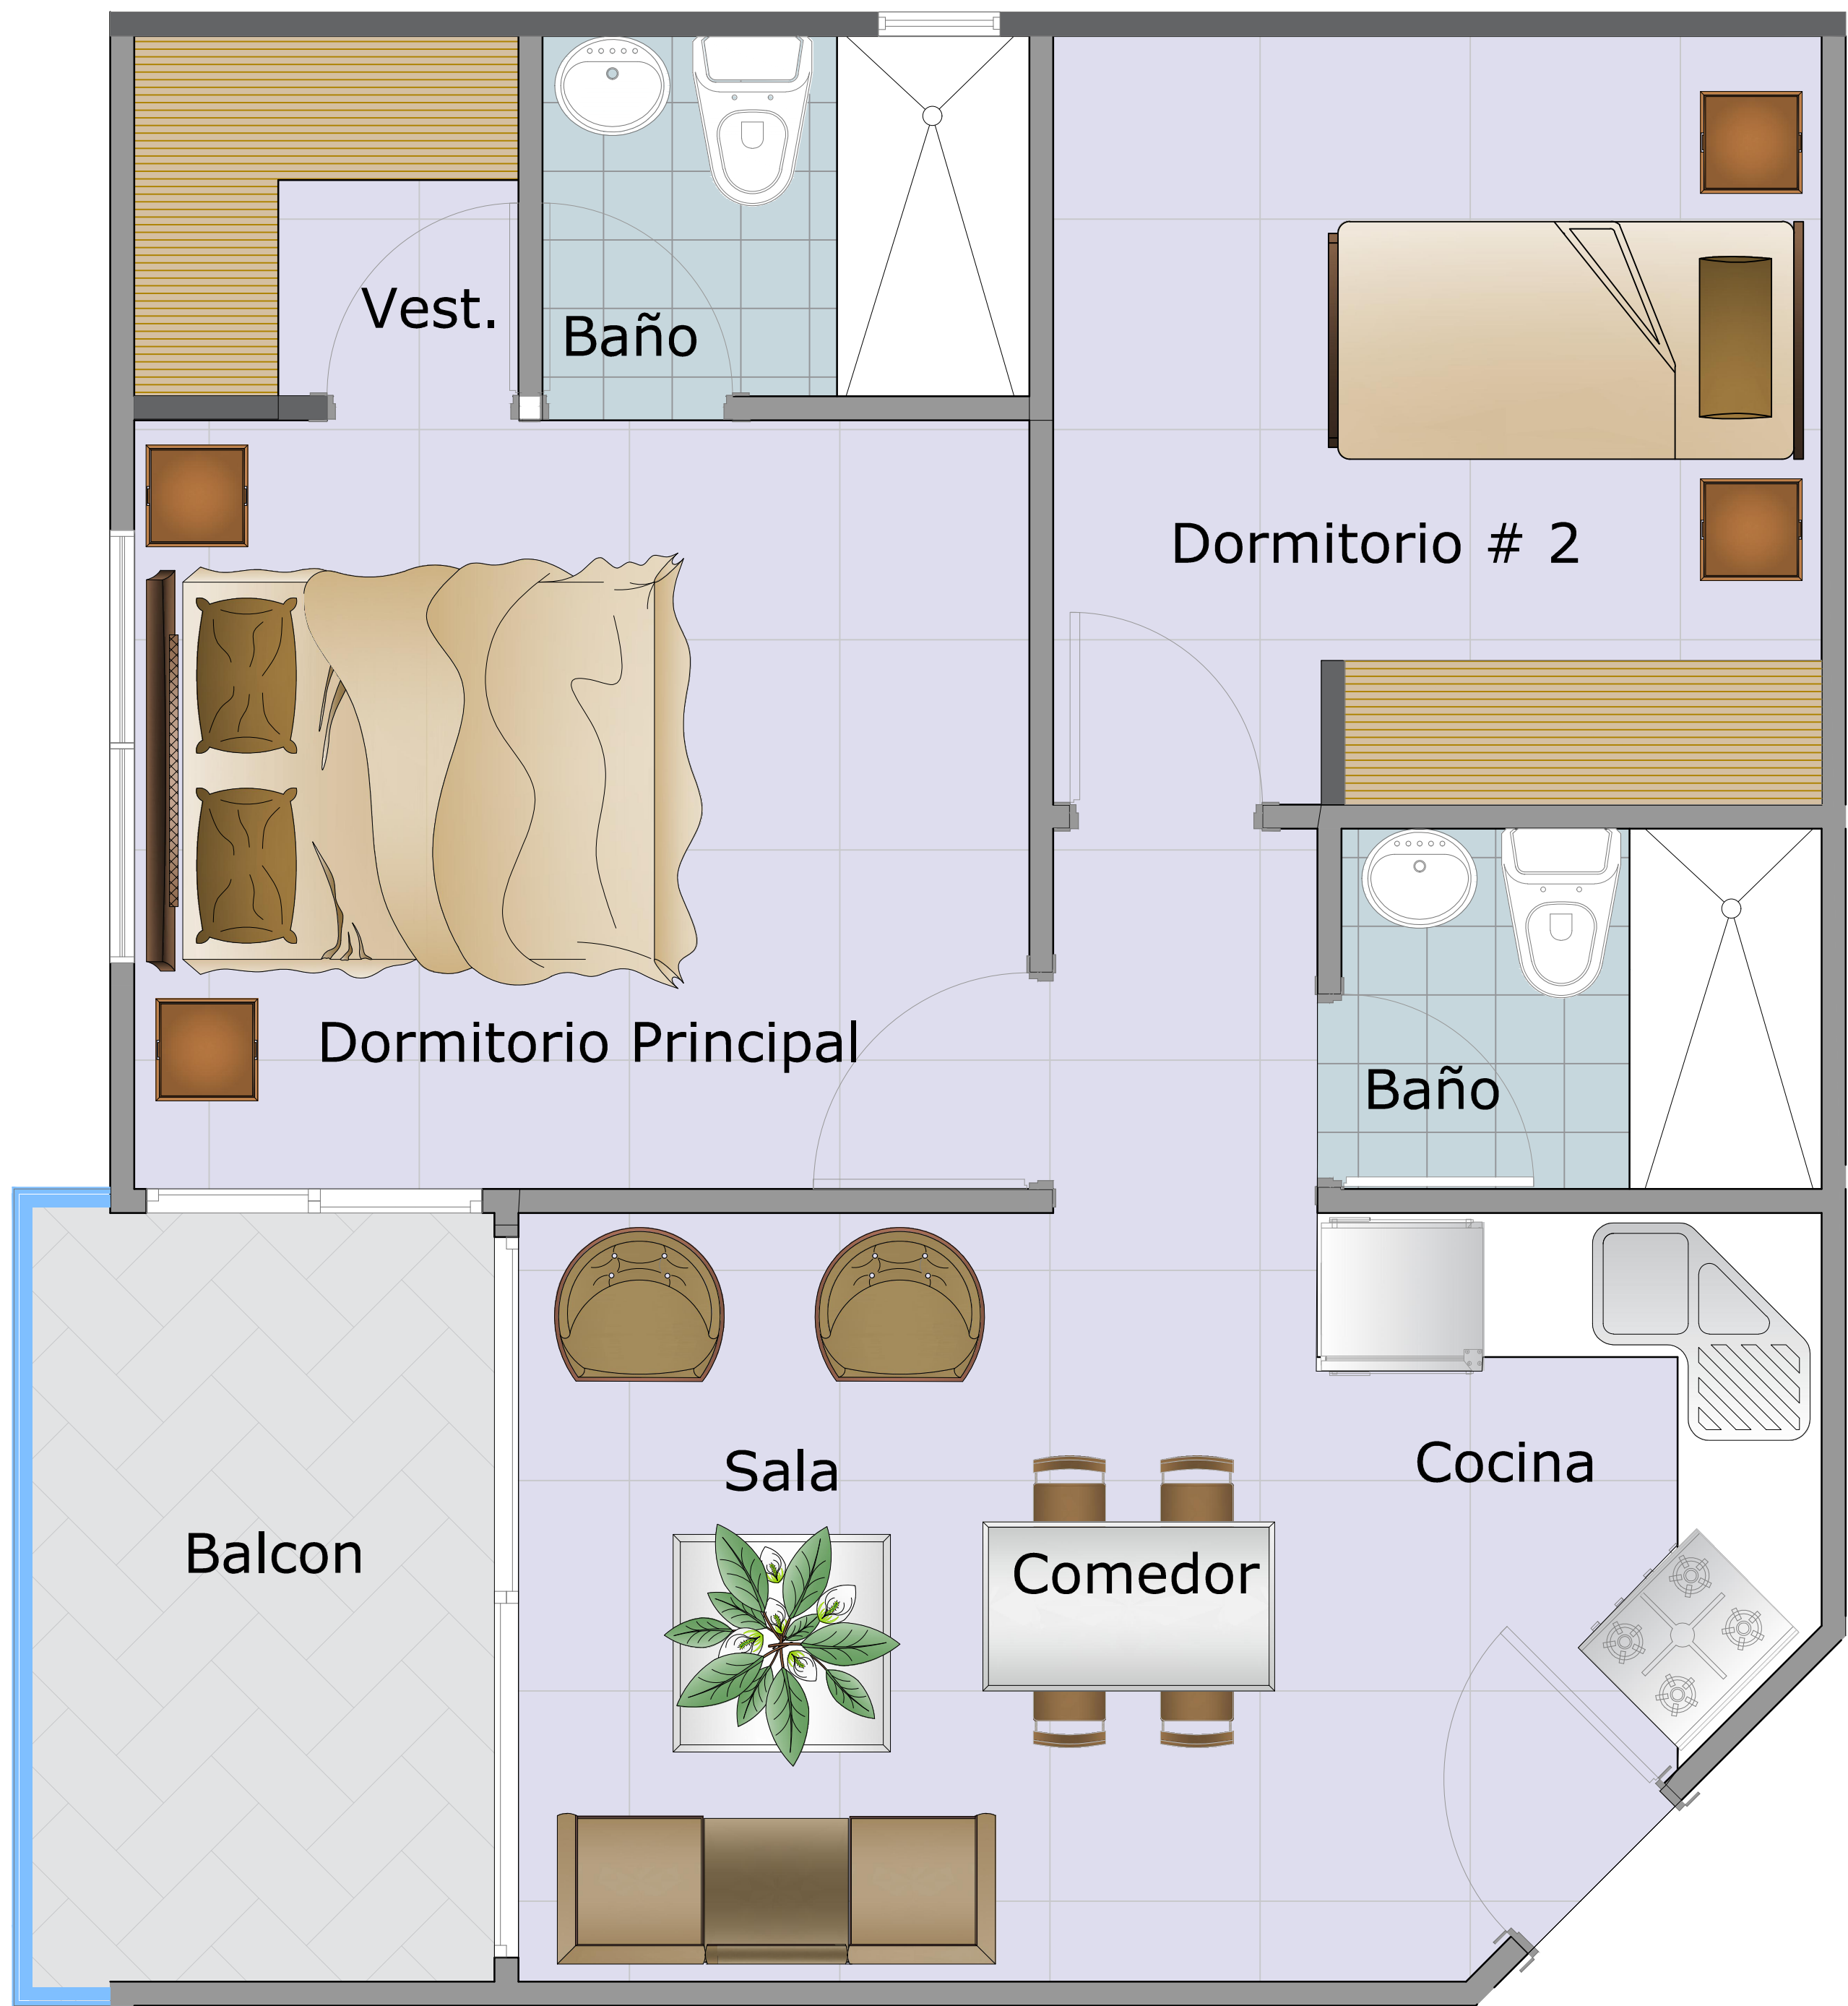


PLANTA ARQUITECTÓNICA AMUEBLADA-APTO. #7-TIPO E

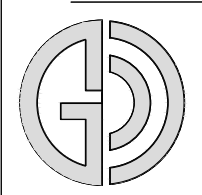

APARTA HOTEL GARDEN BEACH TOWERS

ESCALA: N/E

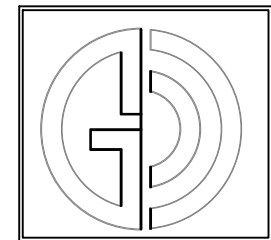

L.A.G.
CONSTRUCTORA, S.A.

PROYECTO :

APARTA HOTEL
GARDEN BEACH TOWERS

DIRECCION :

BOCA CHICA

SECTOR :

BOCA CHICA

CIUDAD :

SANTO DOMINGO

PROVINCIA :

SANTO DOMINGO

PROPIETARIO

APARTA HOTEL
GARDEN BEACH TOWERS

Contenido de Hoja:

TITULO INDICADO EN DIBUJO

DISÑO ARQUITECTONICO:

L.A.G. GRUPO CONSTRUCTOR, SRL

Firma

RESPONSABLE DEL PROYECTO:

L.A.G. GRUPO CONSTRUCTOR, SRL

Firma

DISÑO ESTRUCTURAL:

Firma

DISÑO ELECTRICO:

Firma

DISÑO HIDROSANITARIO:

Firma

ESCALA

1:75
ó Indicado

FECHA

AGOSTO, 2022

ARQ.

04