



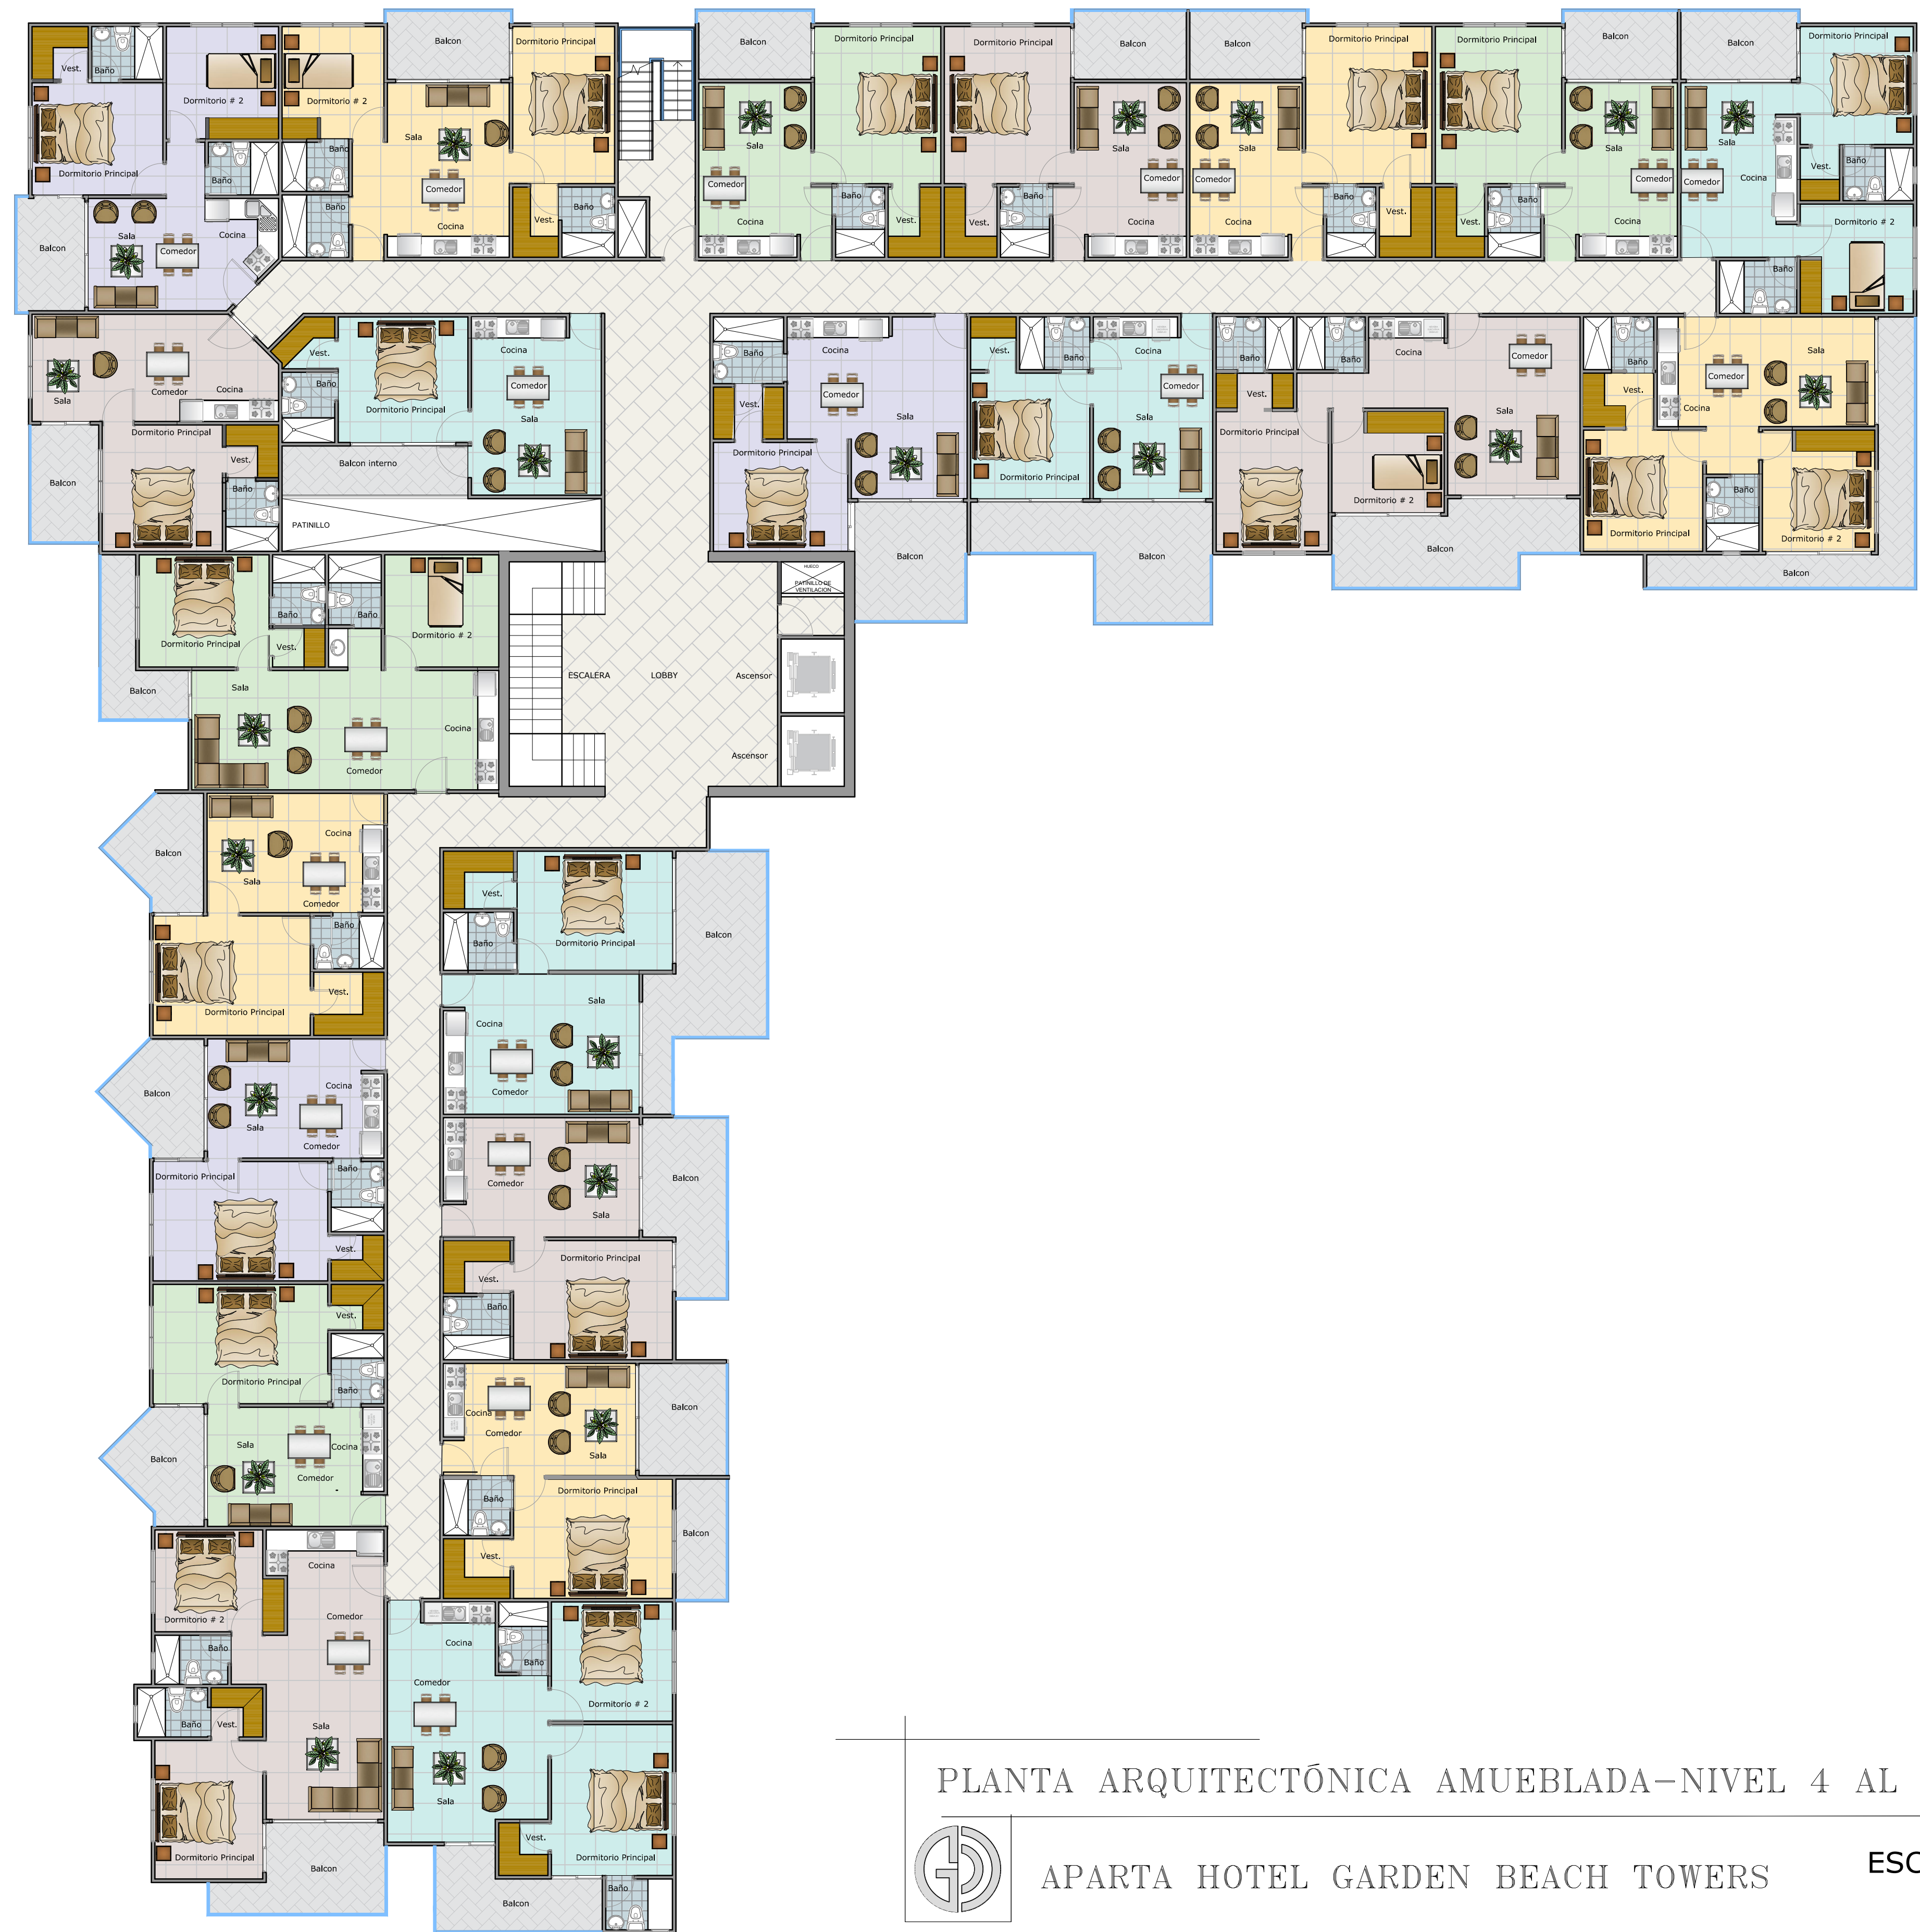


PLANTA ARQUITECTÓNICA AMUEBLADA—NIVEL 4 AL NIVEL 12

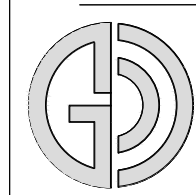

APARTA HOTEL GARDEN BEACH TOWERS

ESCALA: N/E

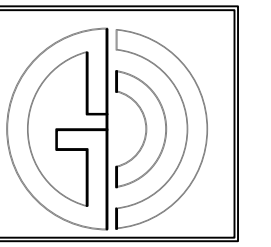

L.A.G.
CONSTRUCTORA, S.A.

PROYECTO :

APARTA HOTEL
GARDEN BEACH TOWERS

DIRECCION : BOCA CHICA

SECTOR : BOCA CHICA

CIUDAD : SANTO DOMINGO

PROVINCIA : SANTO DOMINGO

PROPIETARIO

APARTA HOTEL GARDEN BEACH TOWERS

Contenido de Hoja:
TÍTULO INDICADO EN DIBUJO

DISEÑO ARQUITECTÓNICO:
L.A.G. GRUPO CONSTRUCTOR, SRL.

Firma

RESPONSABLE DEL PROYECTO:
L.A.G. GRUPO CONSTRUCTOR, SRL.

Firma

DISEÑO ESTRUCTURAL:

Firma

DISEÑO ELECTRICO:

Firma

DISEÑO HIDROSANITARIO:

Firma

ESCALA
1:75 ó Indicado
FECHA
AGOSTO, 2022

01

04