




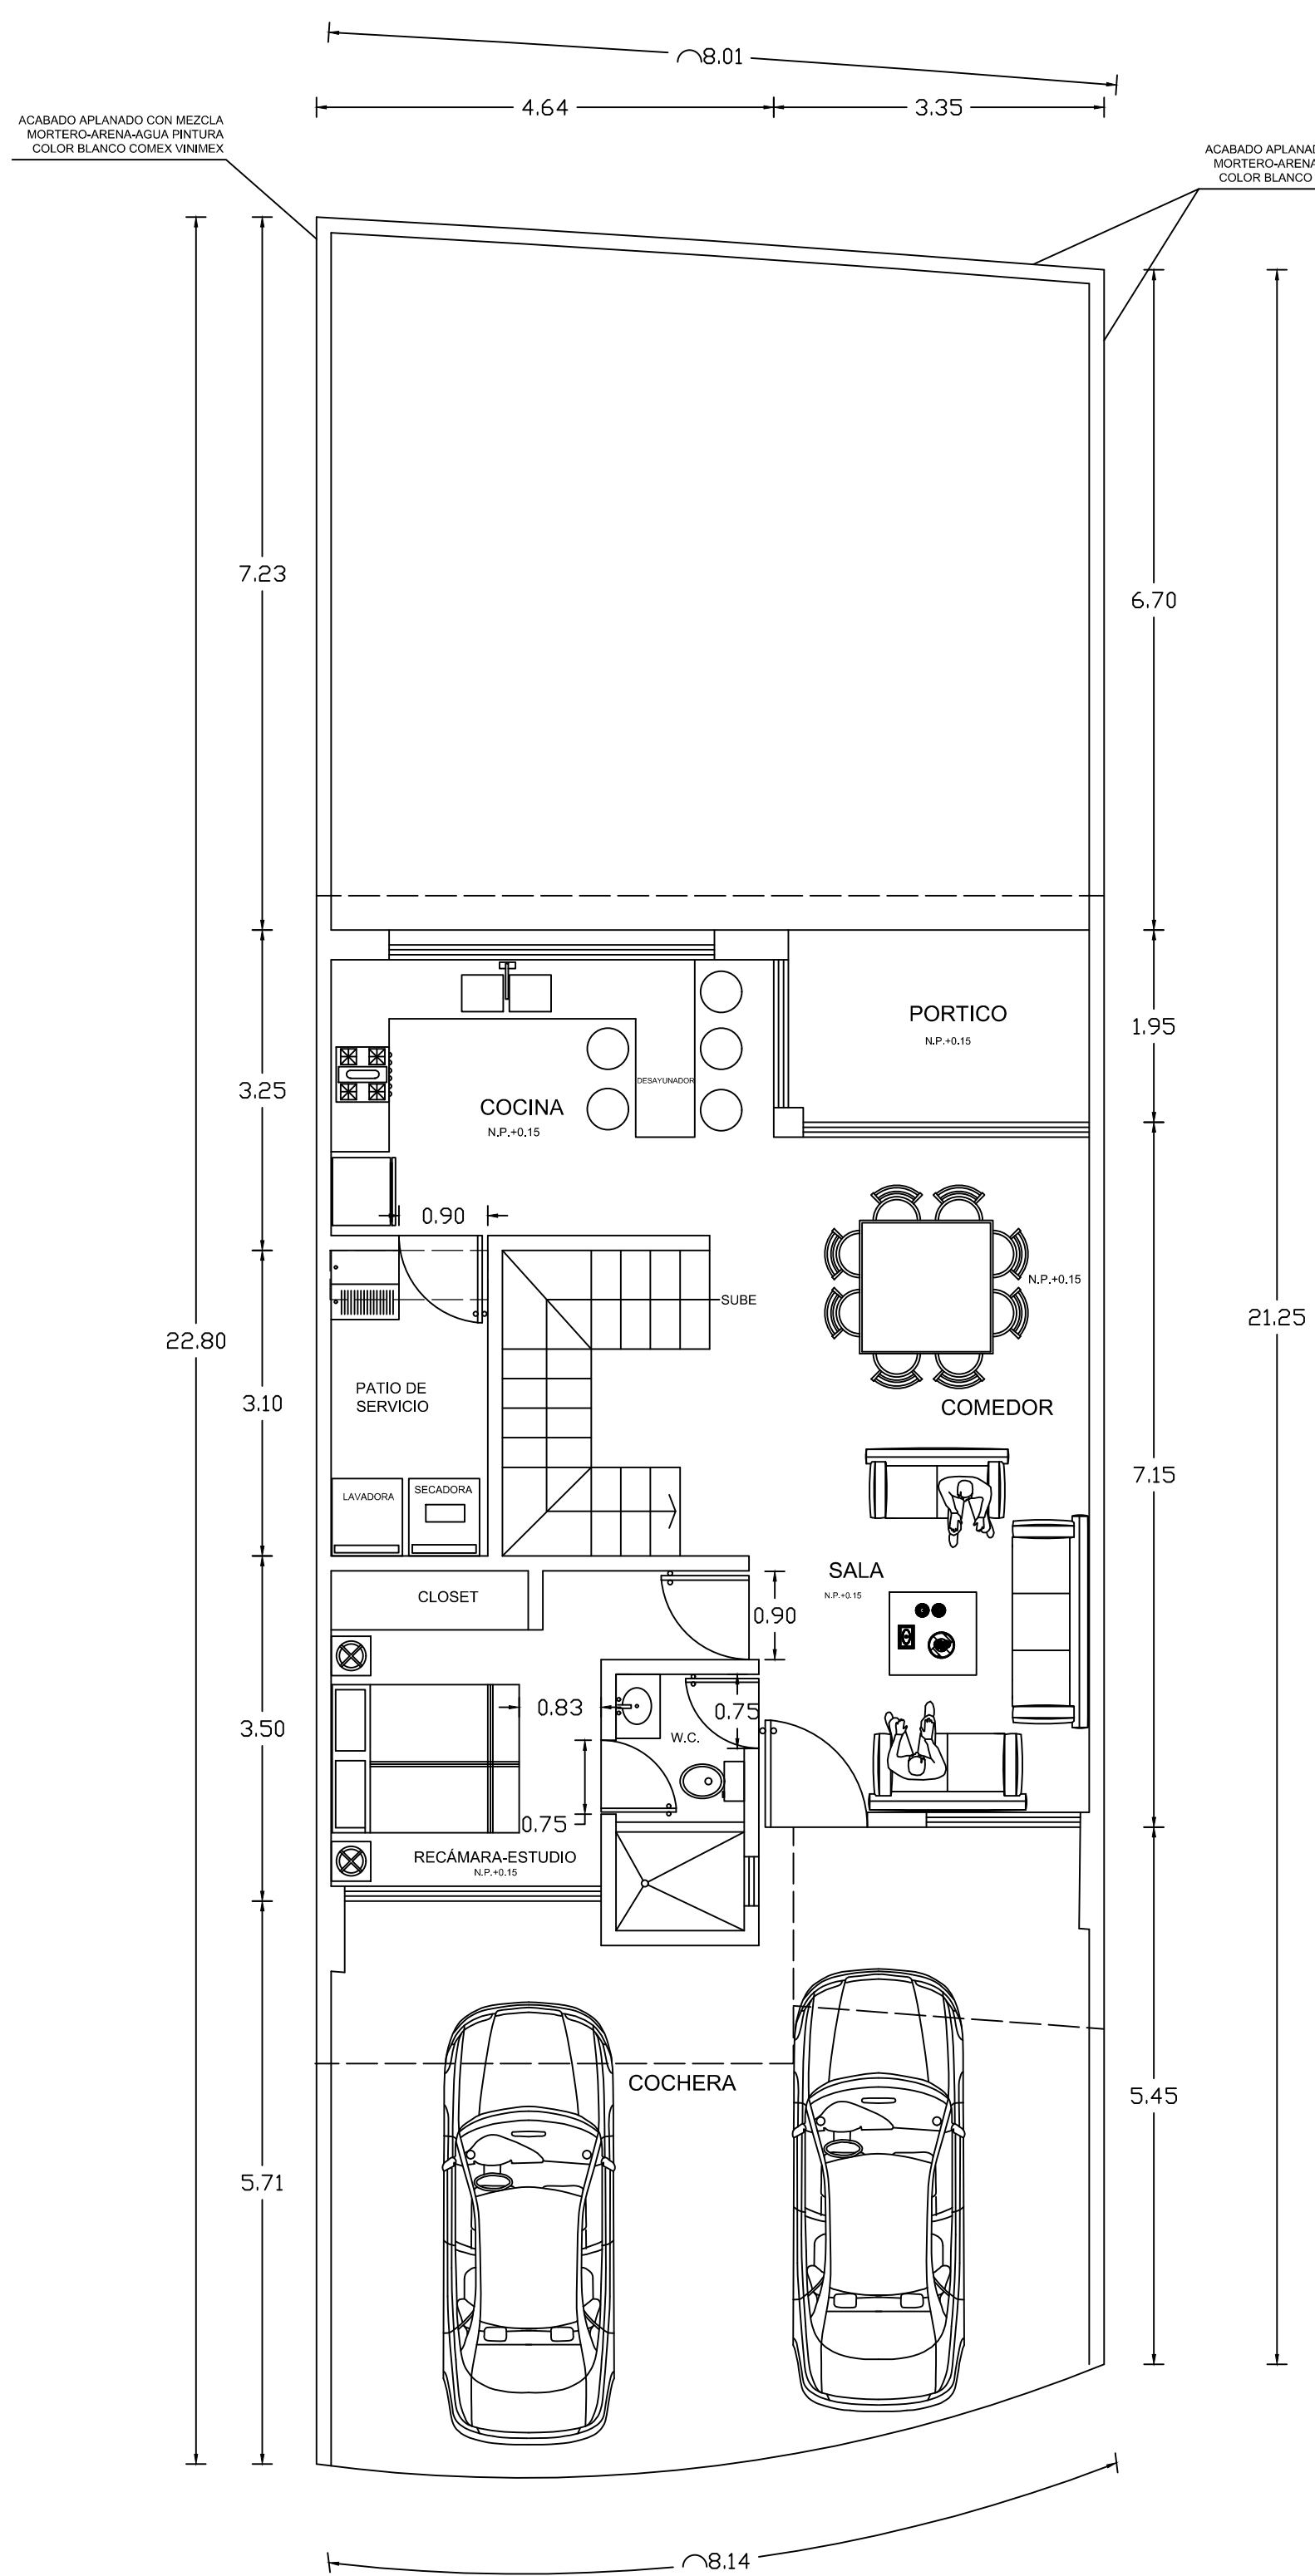


PLANTA BAJA
Construcción: 87.58 m2

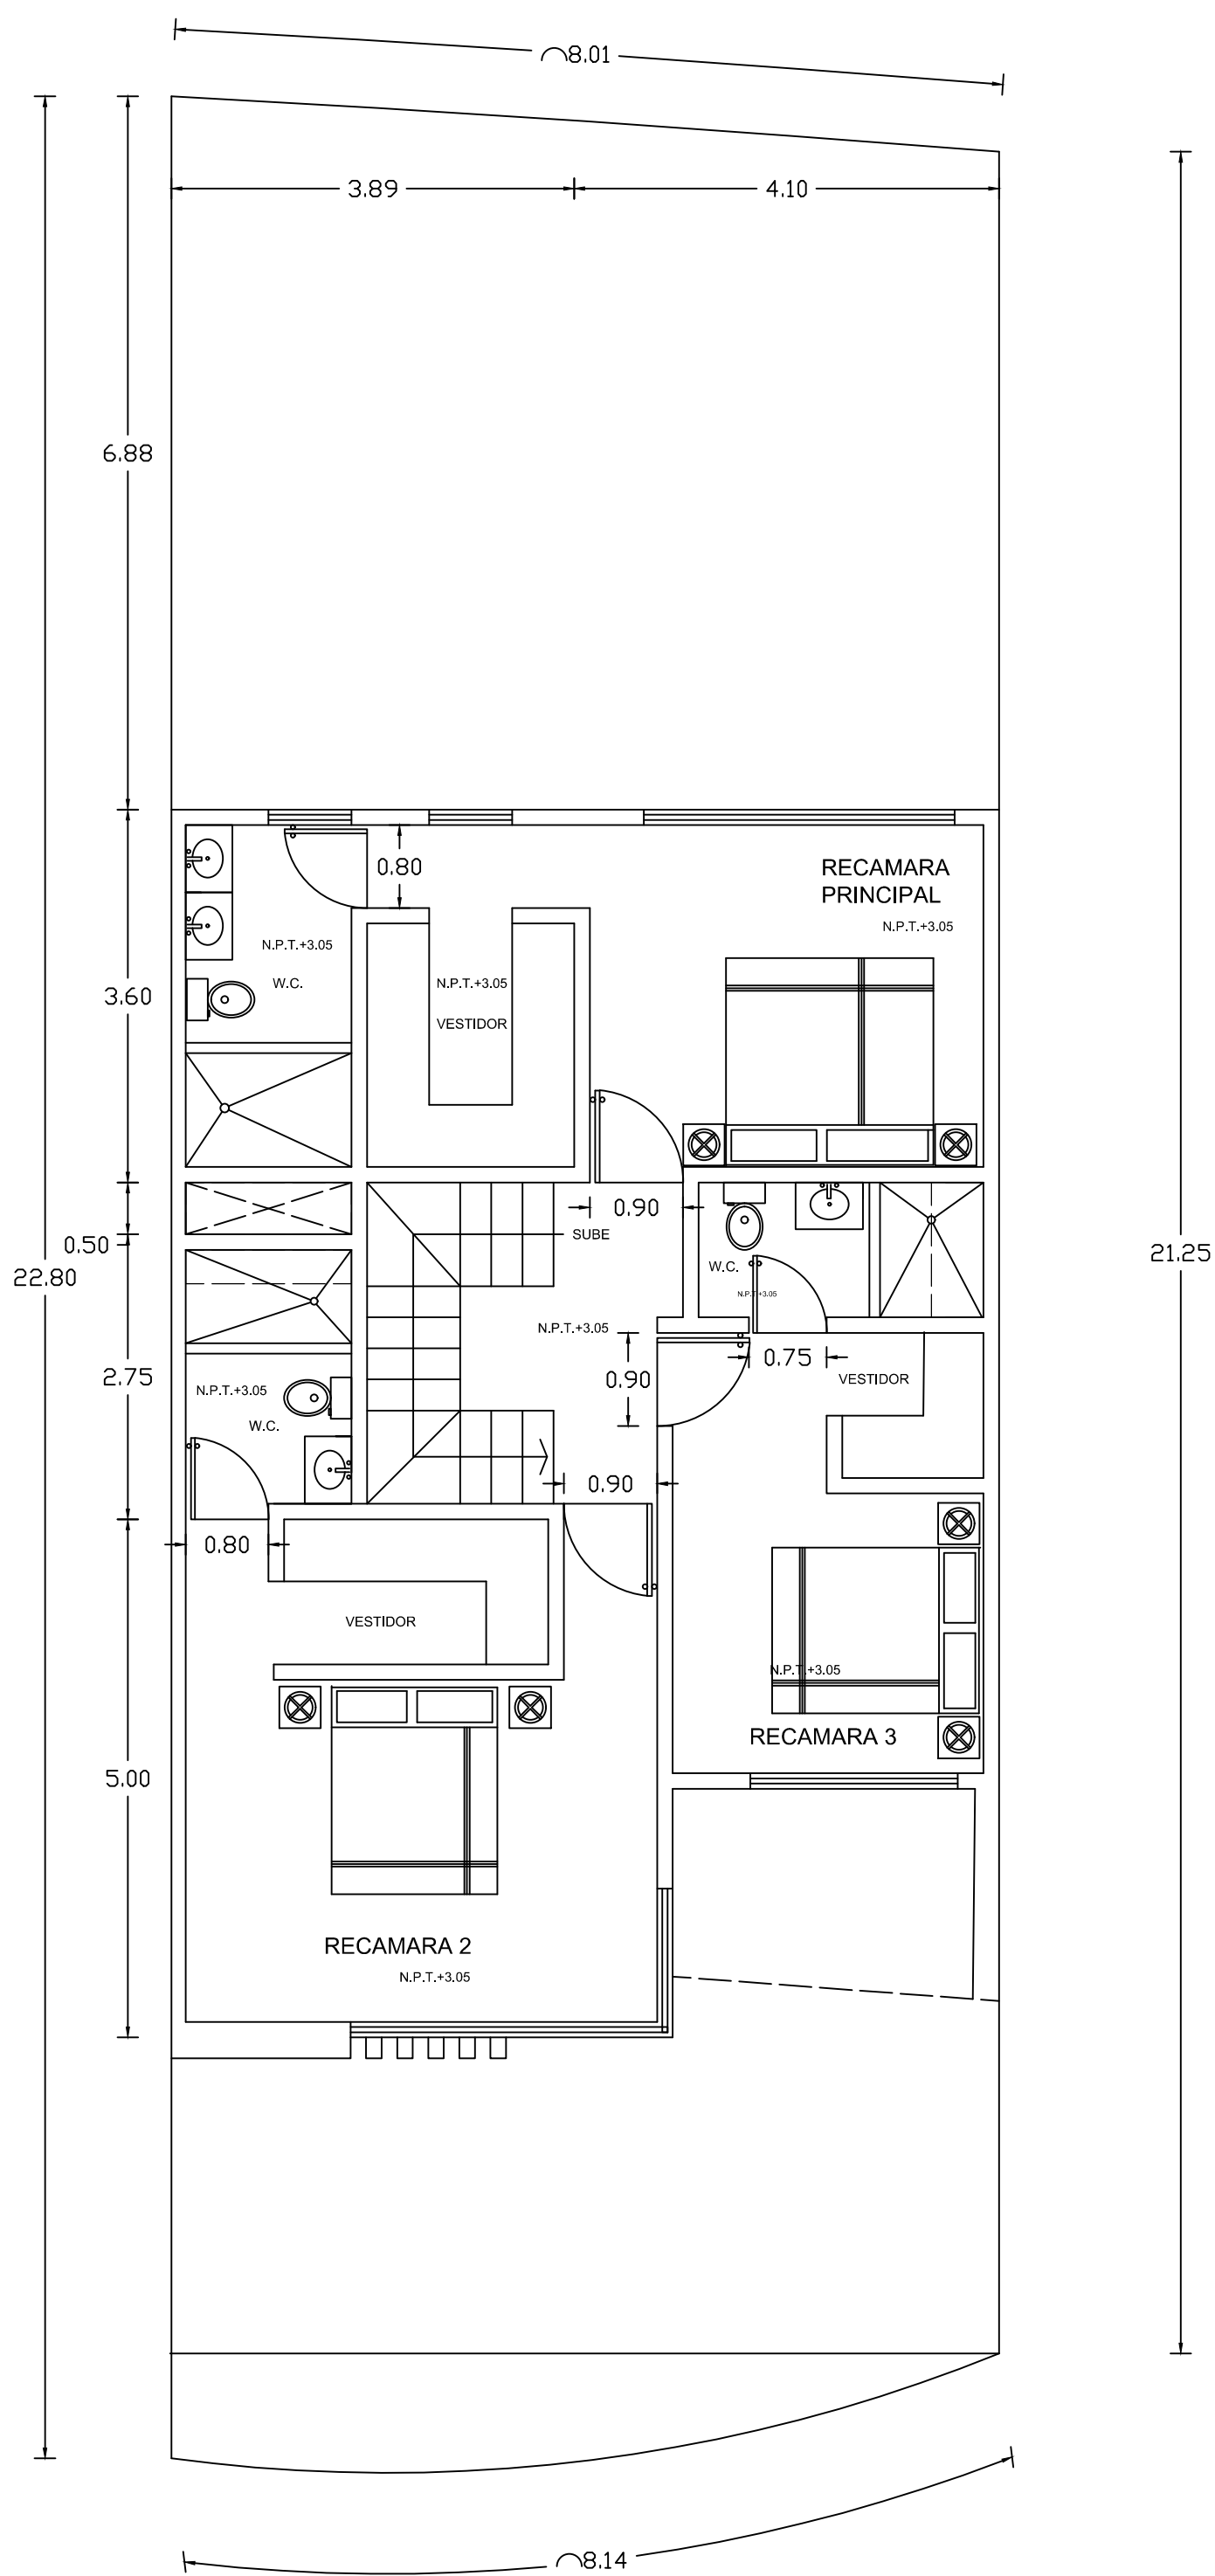


PLANTA ALTA
Construcción: 93.12 m2

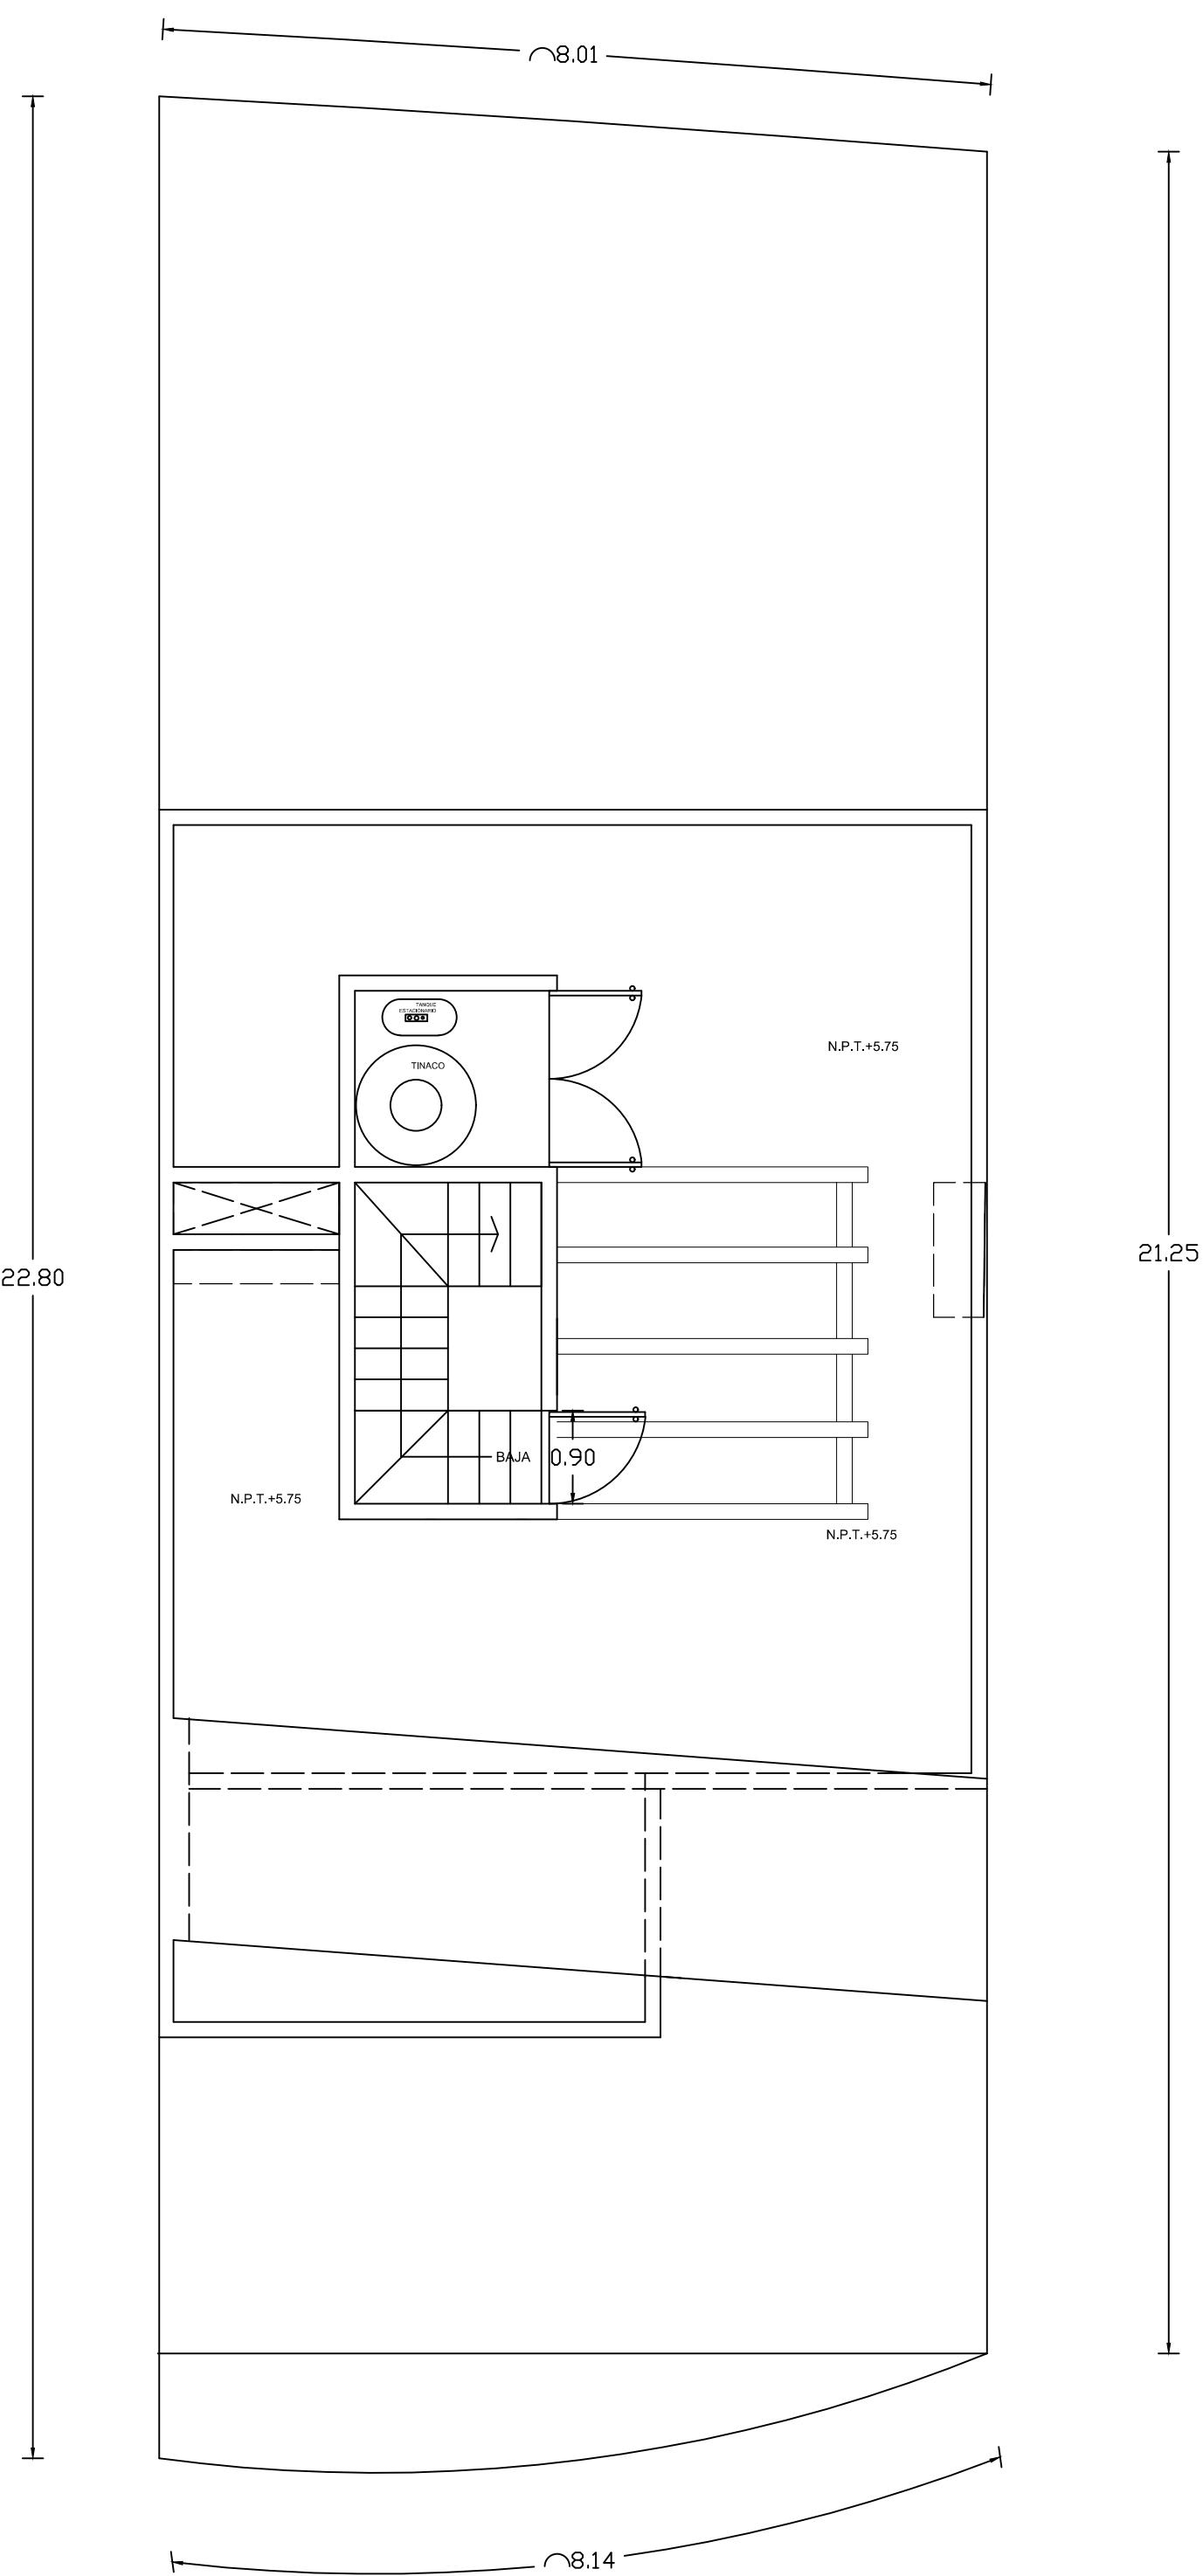

PLANTA AZOTEA
Construcción: 17.34 m2

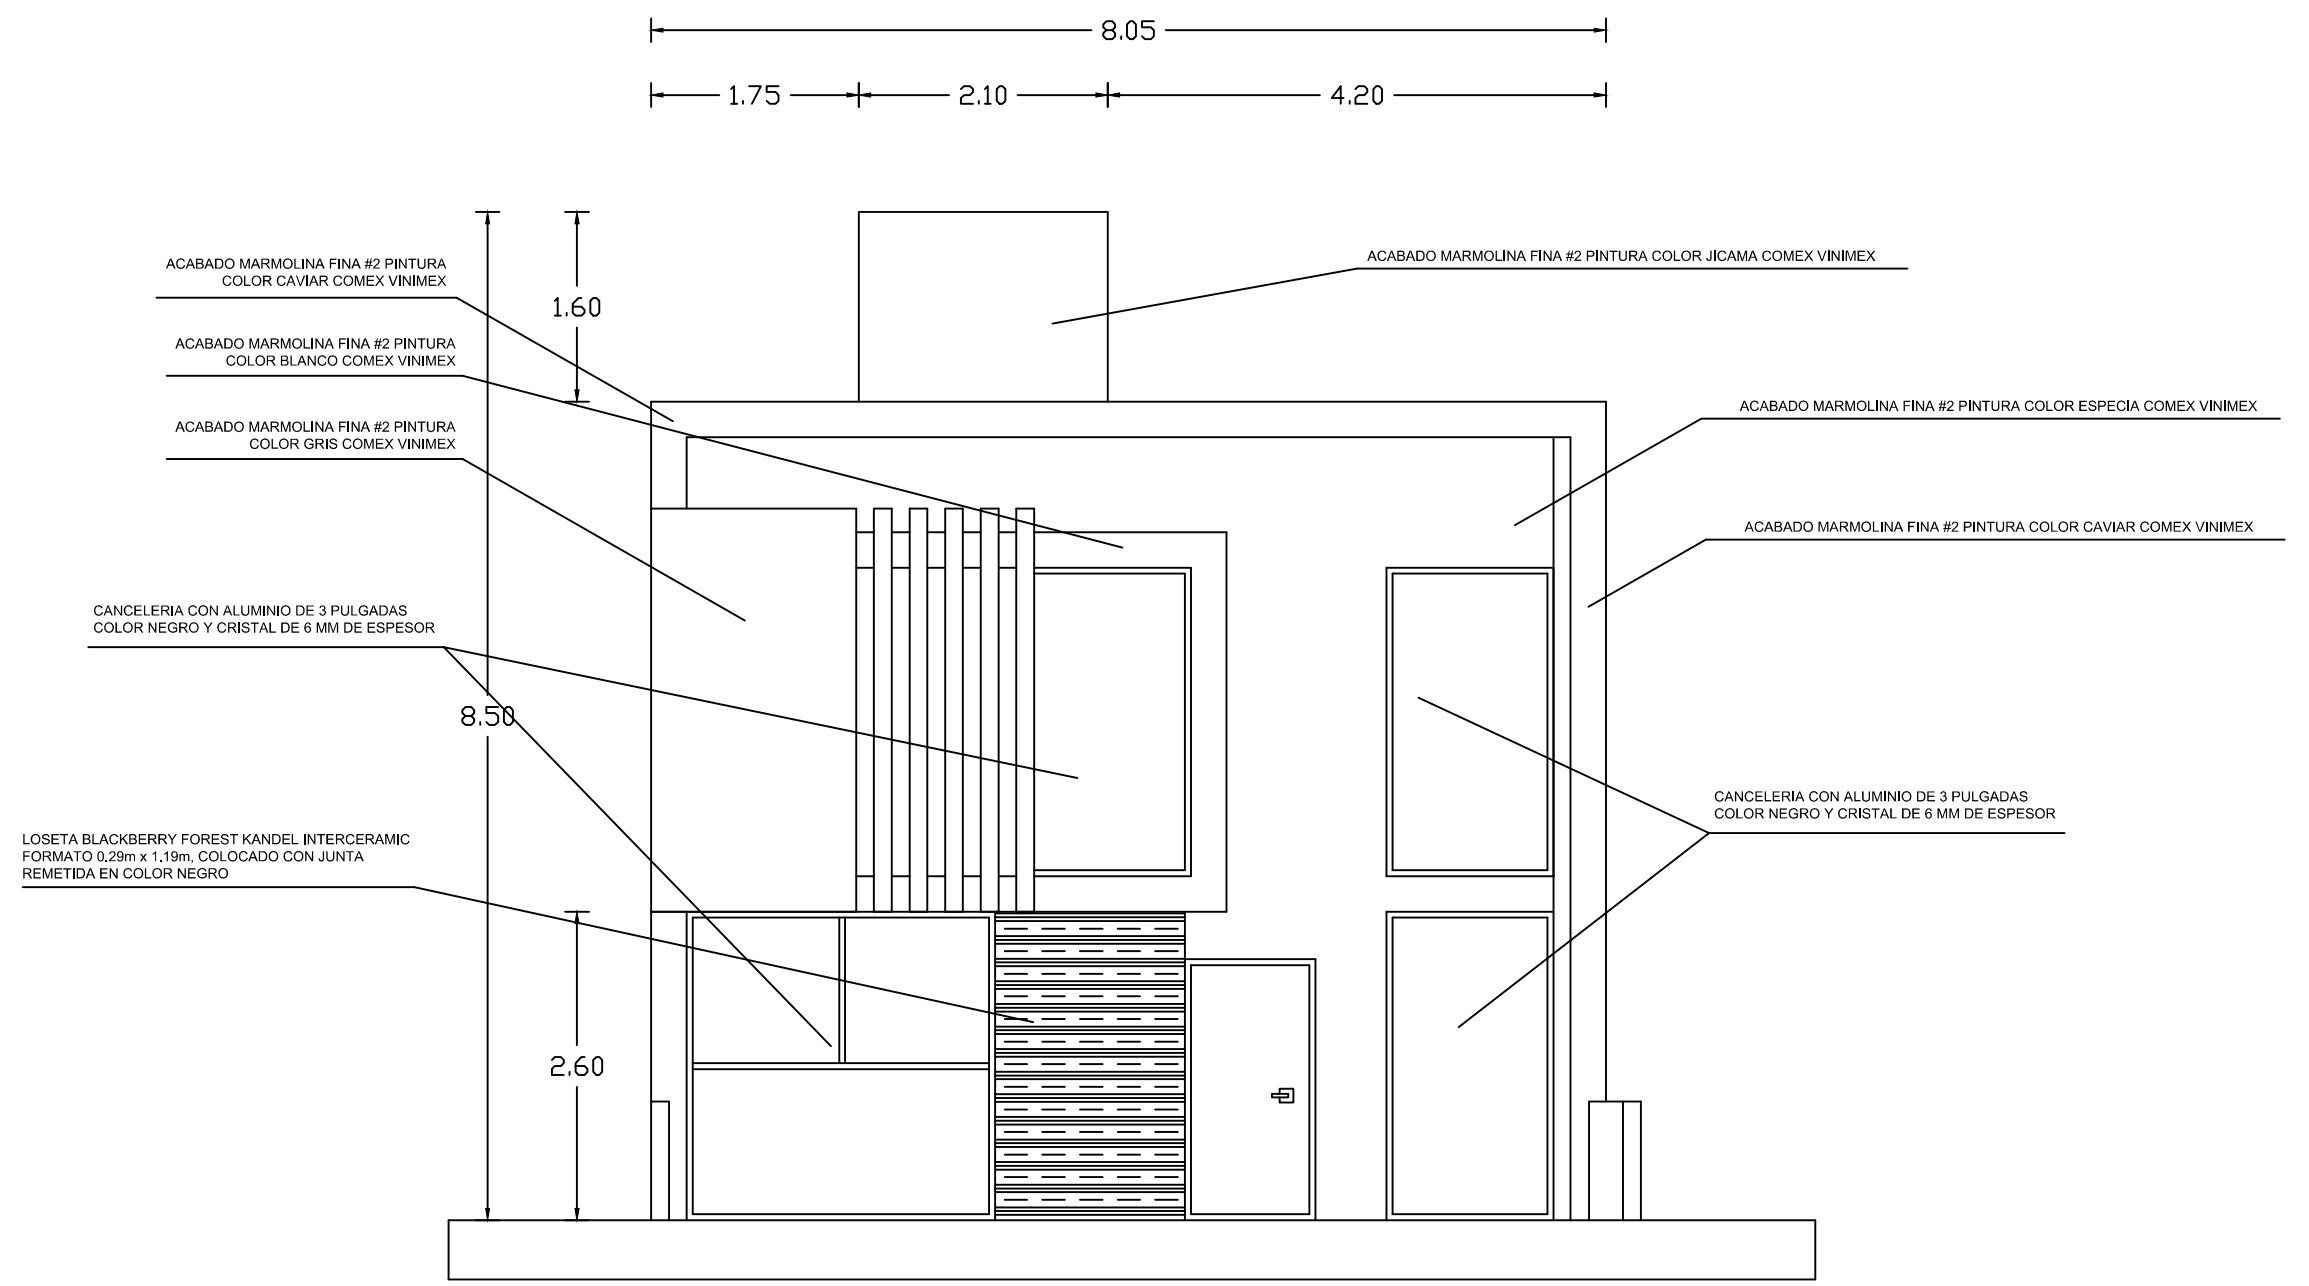

FACHADA FRONTAL

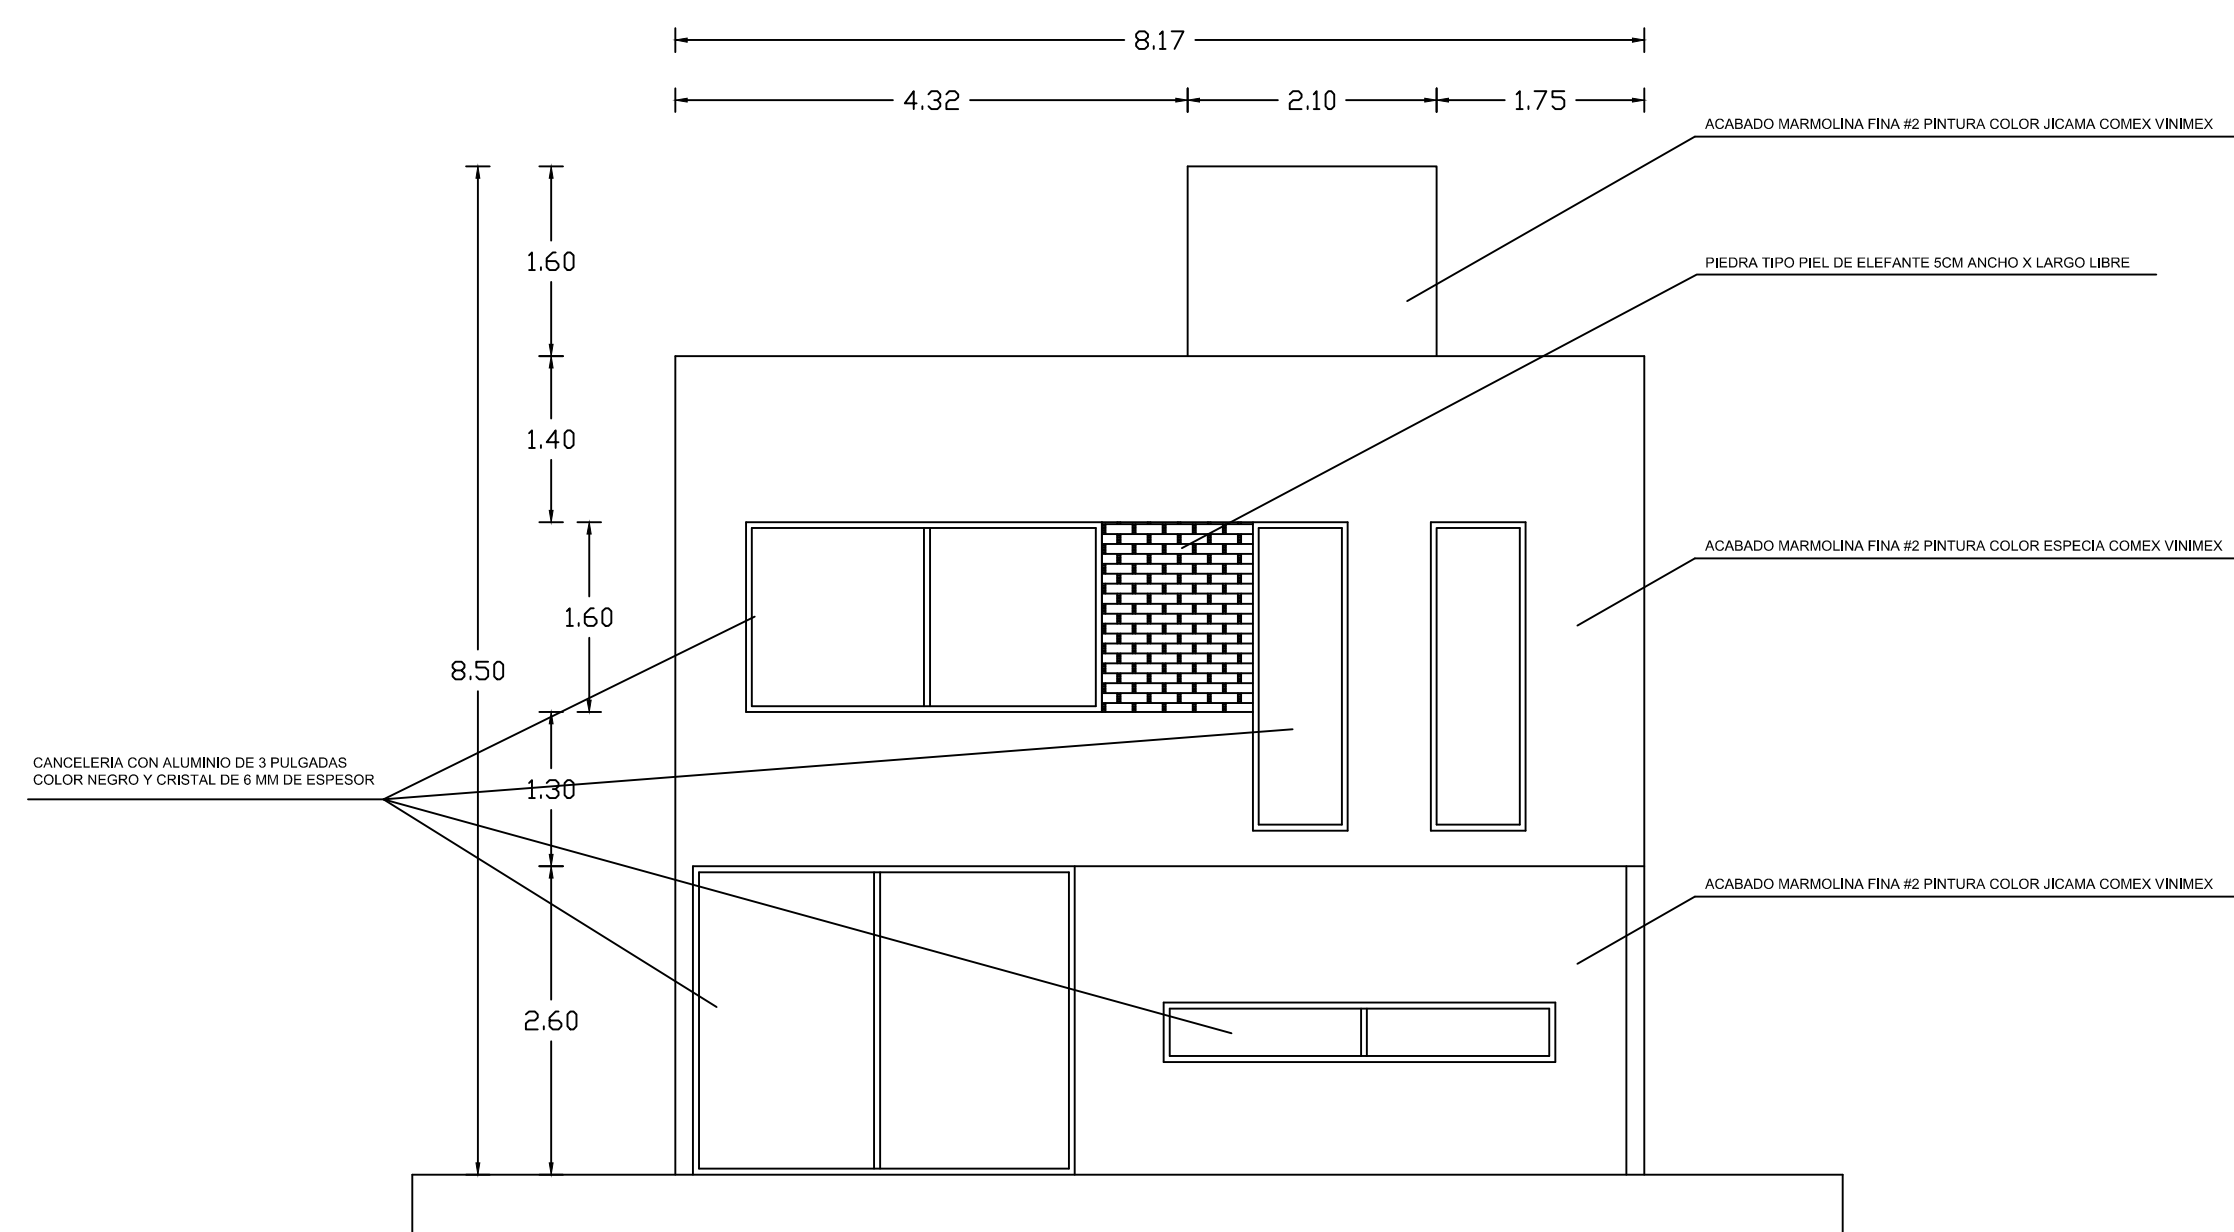

FACHADA POSTERIOR

MICROLOCALIZACIÓN

MACROLOCALIZACIÓN

Proyecto-Casa Habitación

Propietario: _____

Proyectó: Arq. Agustín Ochoa Naranjo.

Plantas, Cortes y Fachadas

Escala: 1:100

Supervisó: Ing. Mario Hernández Hernández Ced.

Número de pérto responsable de obra: 165

Construcción: 198.04 m2

Lote 53 Manzana 3 Loma Alta Tres Marías

Morelia, Michoacán, México.

P-1