
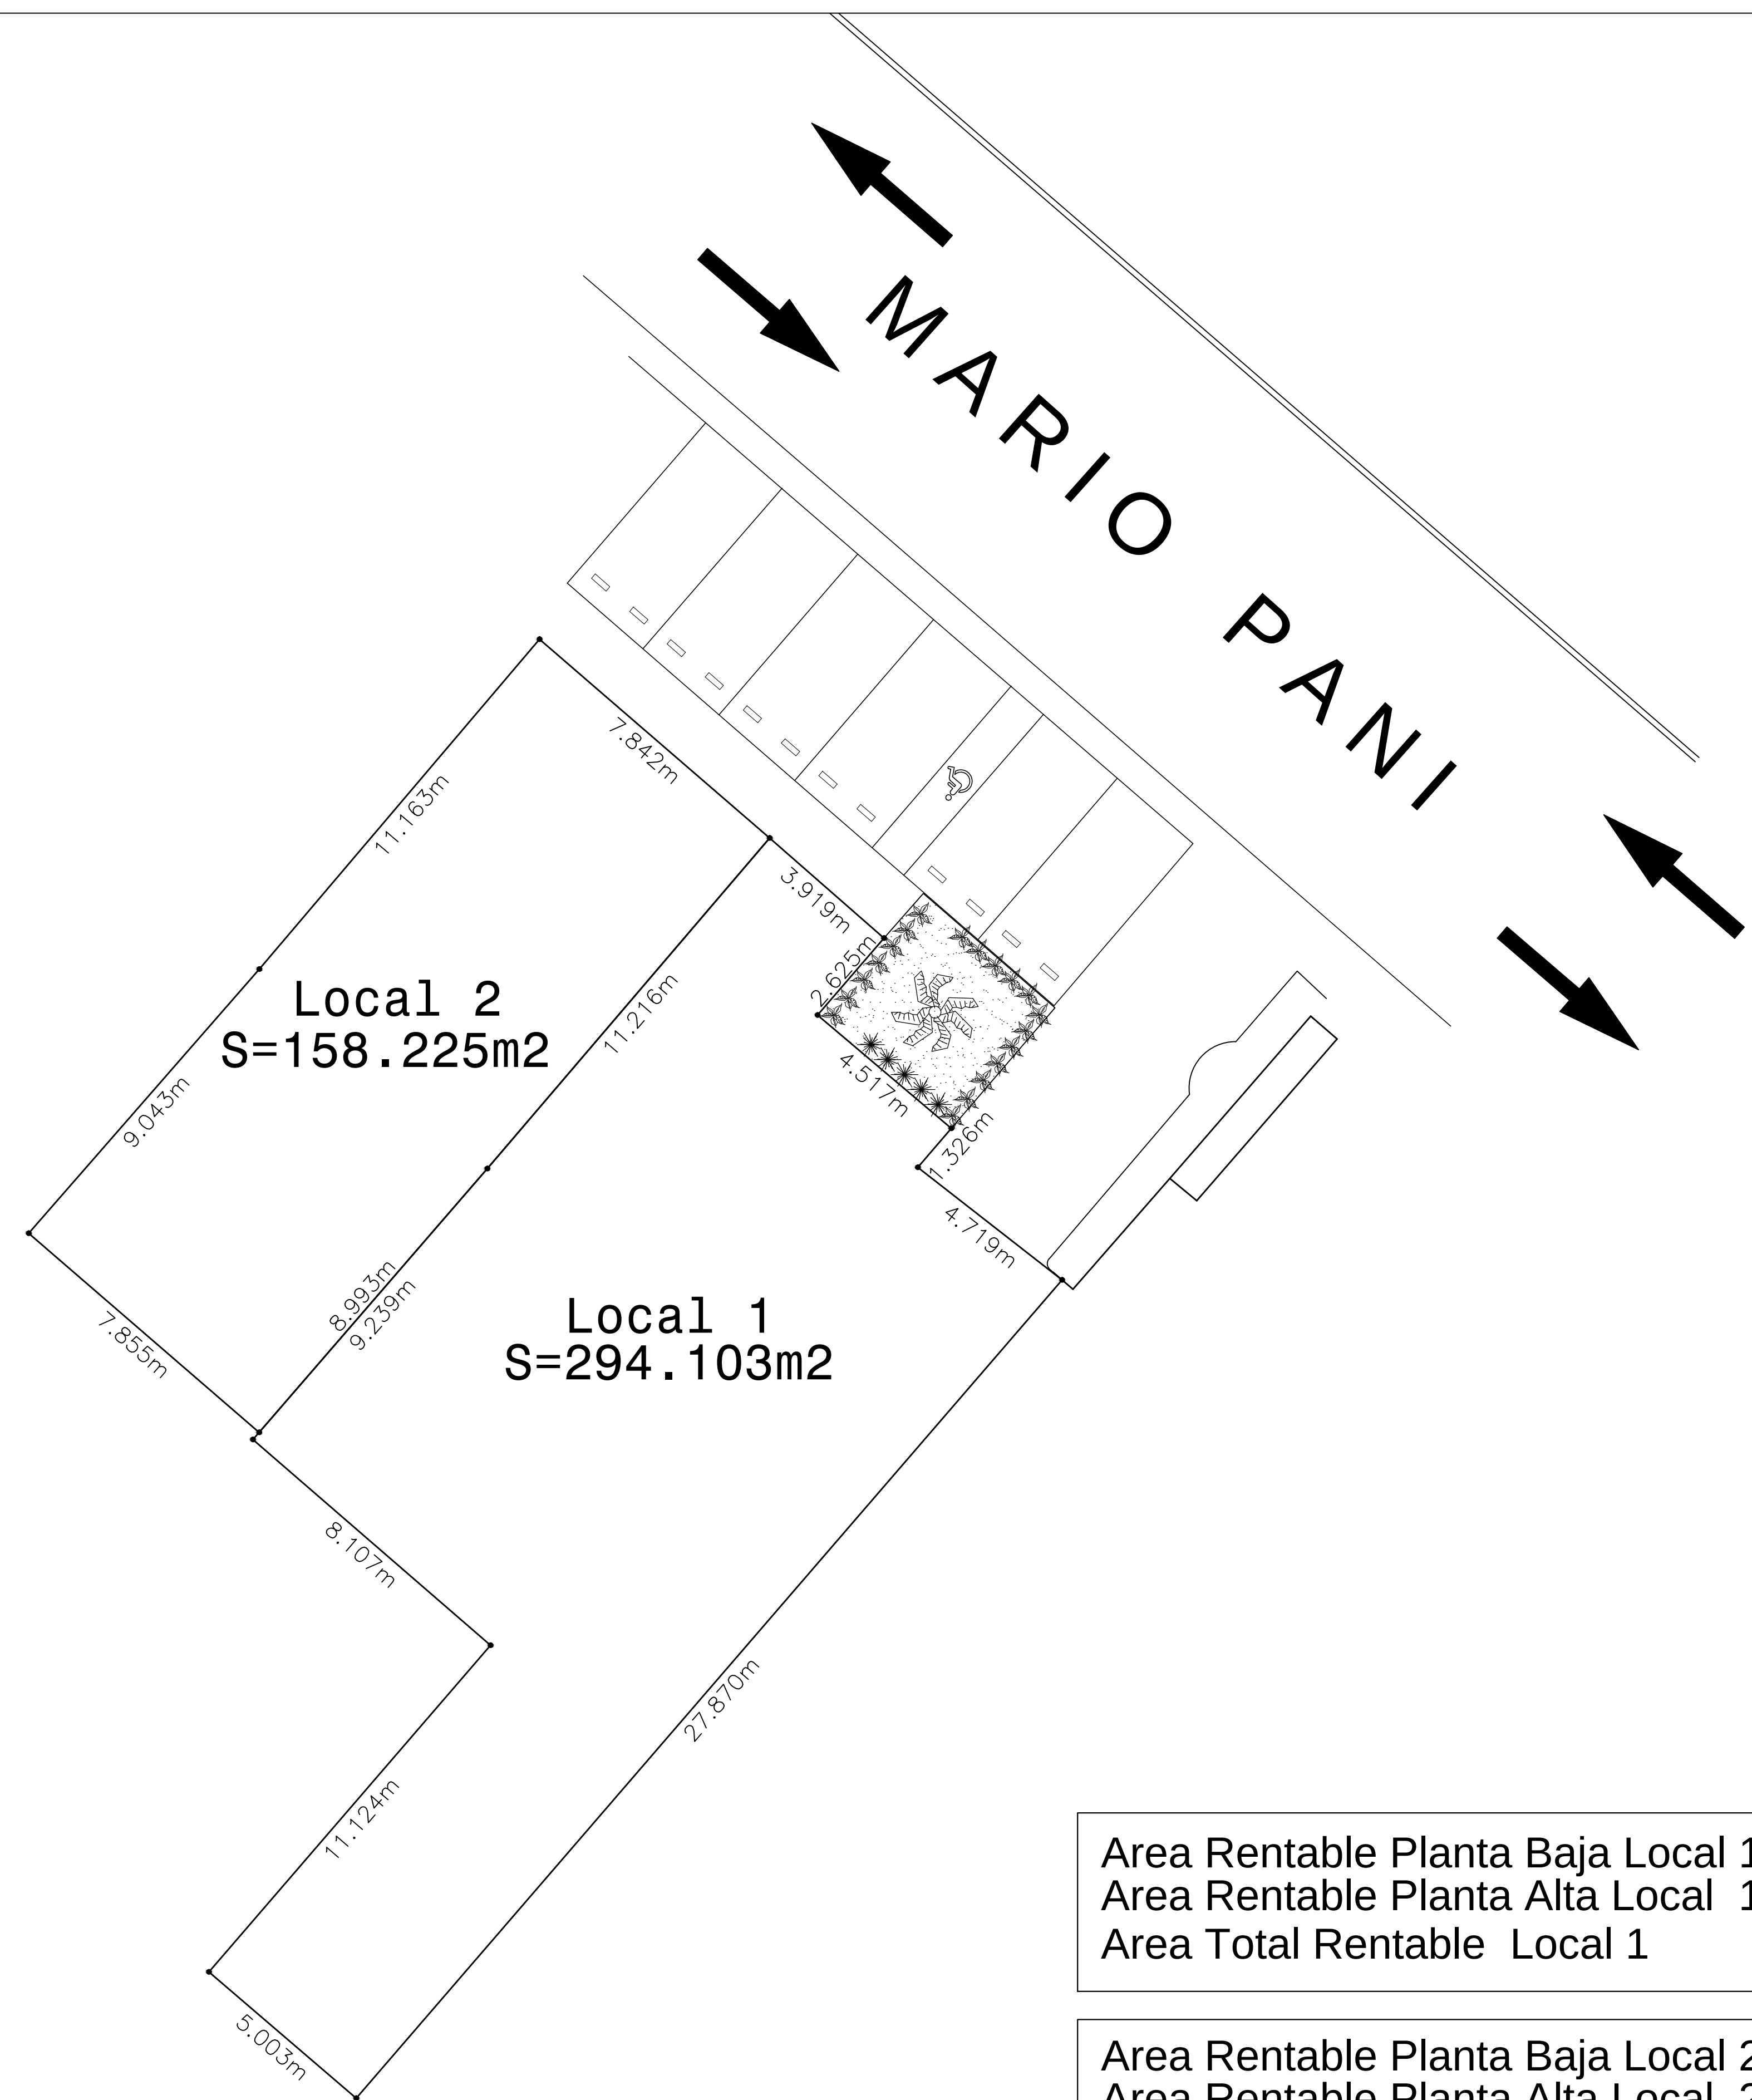


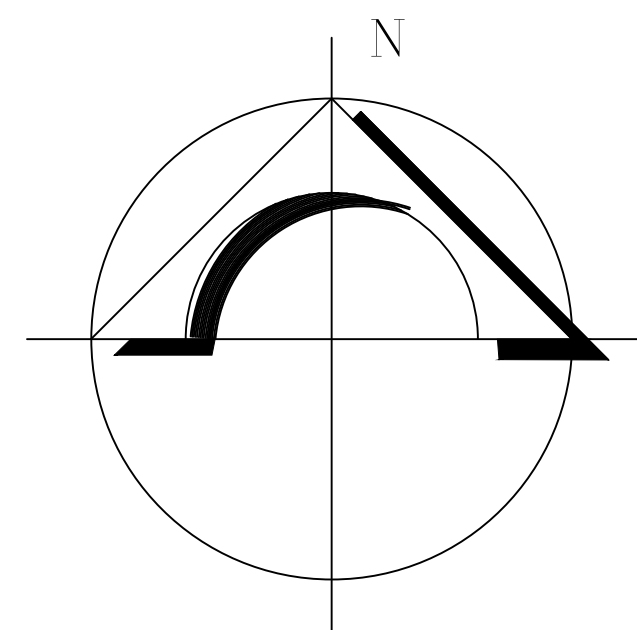

Nota: El area y medidas corresponde a paños exteriores de muros existentes.

Area Rentable Planta Baja Local 1 =294.103 m2
Area Rentable Planta Alta Local 1 = 91.157 m2
Area Total Rentable Local 1 =385.26 m2

Area Rentable Planta Baja Local 2 =158.225 m2
Area Rentable Planta Alta Local 2 = 70.767 m2
Area Total Rentable Local 2 =228.992 m2

LOCALIZACION:

SIMBOLOGIA Y NOTAS

	INDICA MURO DIVISORIO
	VIDRIO DE 9 MM. DE ESPESOR
	ACCESO
	NIVEL DE PISO TERMINADO
	SUBE Y BAJA ESCALERAS
	CORTE
	PROYECCION DE LOSA
	CAMBIO DE NIVEL
	PALMERA
	SENTIDO DE CIRCULACION
	B.N.I

Banco de Nivel con coordenadas arbitrarias Orientadas al Norte, x=5000.00 y=5000.00 z=100.00
NOTA: TODOS LO NIVELES ESTAN REFERENCIADOS AL B.N.I. CON ELEVACION 100.00

SOLICITO: ROBERTO CONTRERAS

LEVANTO: ING. OSCAR BARRIOS.	DIBUJO: ARQ. JOSUE AVILA
---------------------------------	-----------------------------

UBICACION:
Mario Pani 44, Santa Fe, Contadero, Cuajimalpa de Morelos, 01219 Ciudad de México, CDMX

PLANO: AREA TOTAL DE LOCAL I Y 2 LOCALES COMERCIAL P. BAJA ACCESO MARIO PANI	CLAVE: TOP-3
--	------------------------

ESCALA GRAFICA:

ESCALA 1:100

FECHA:
30 DE JUNIO DEL 2020