
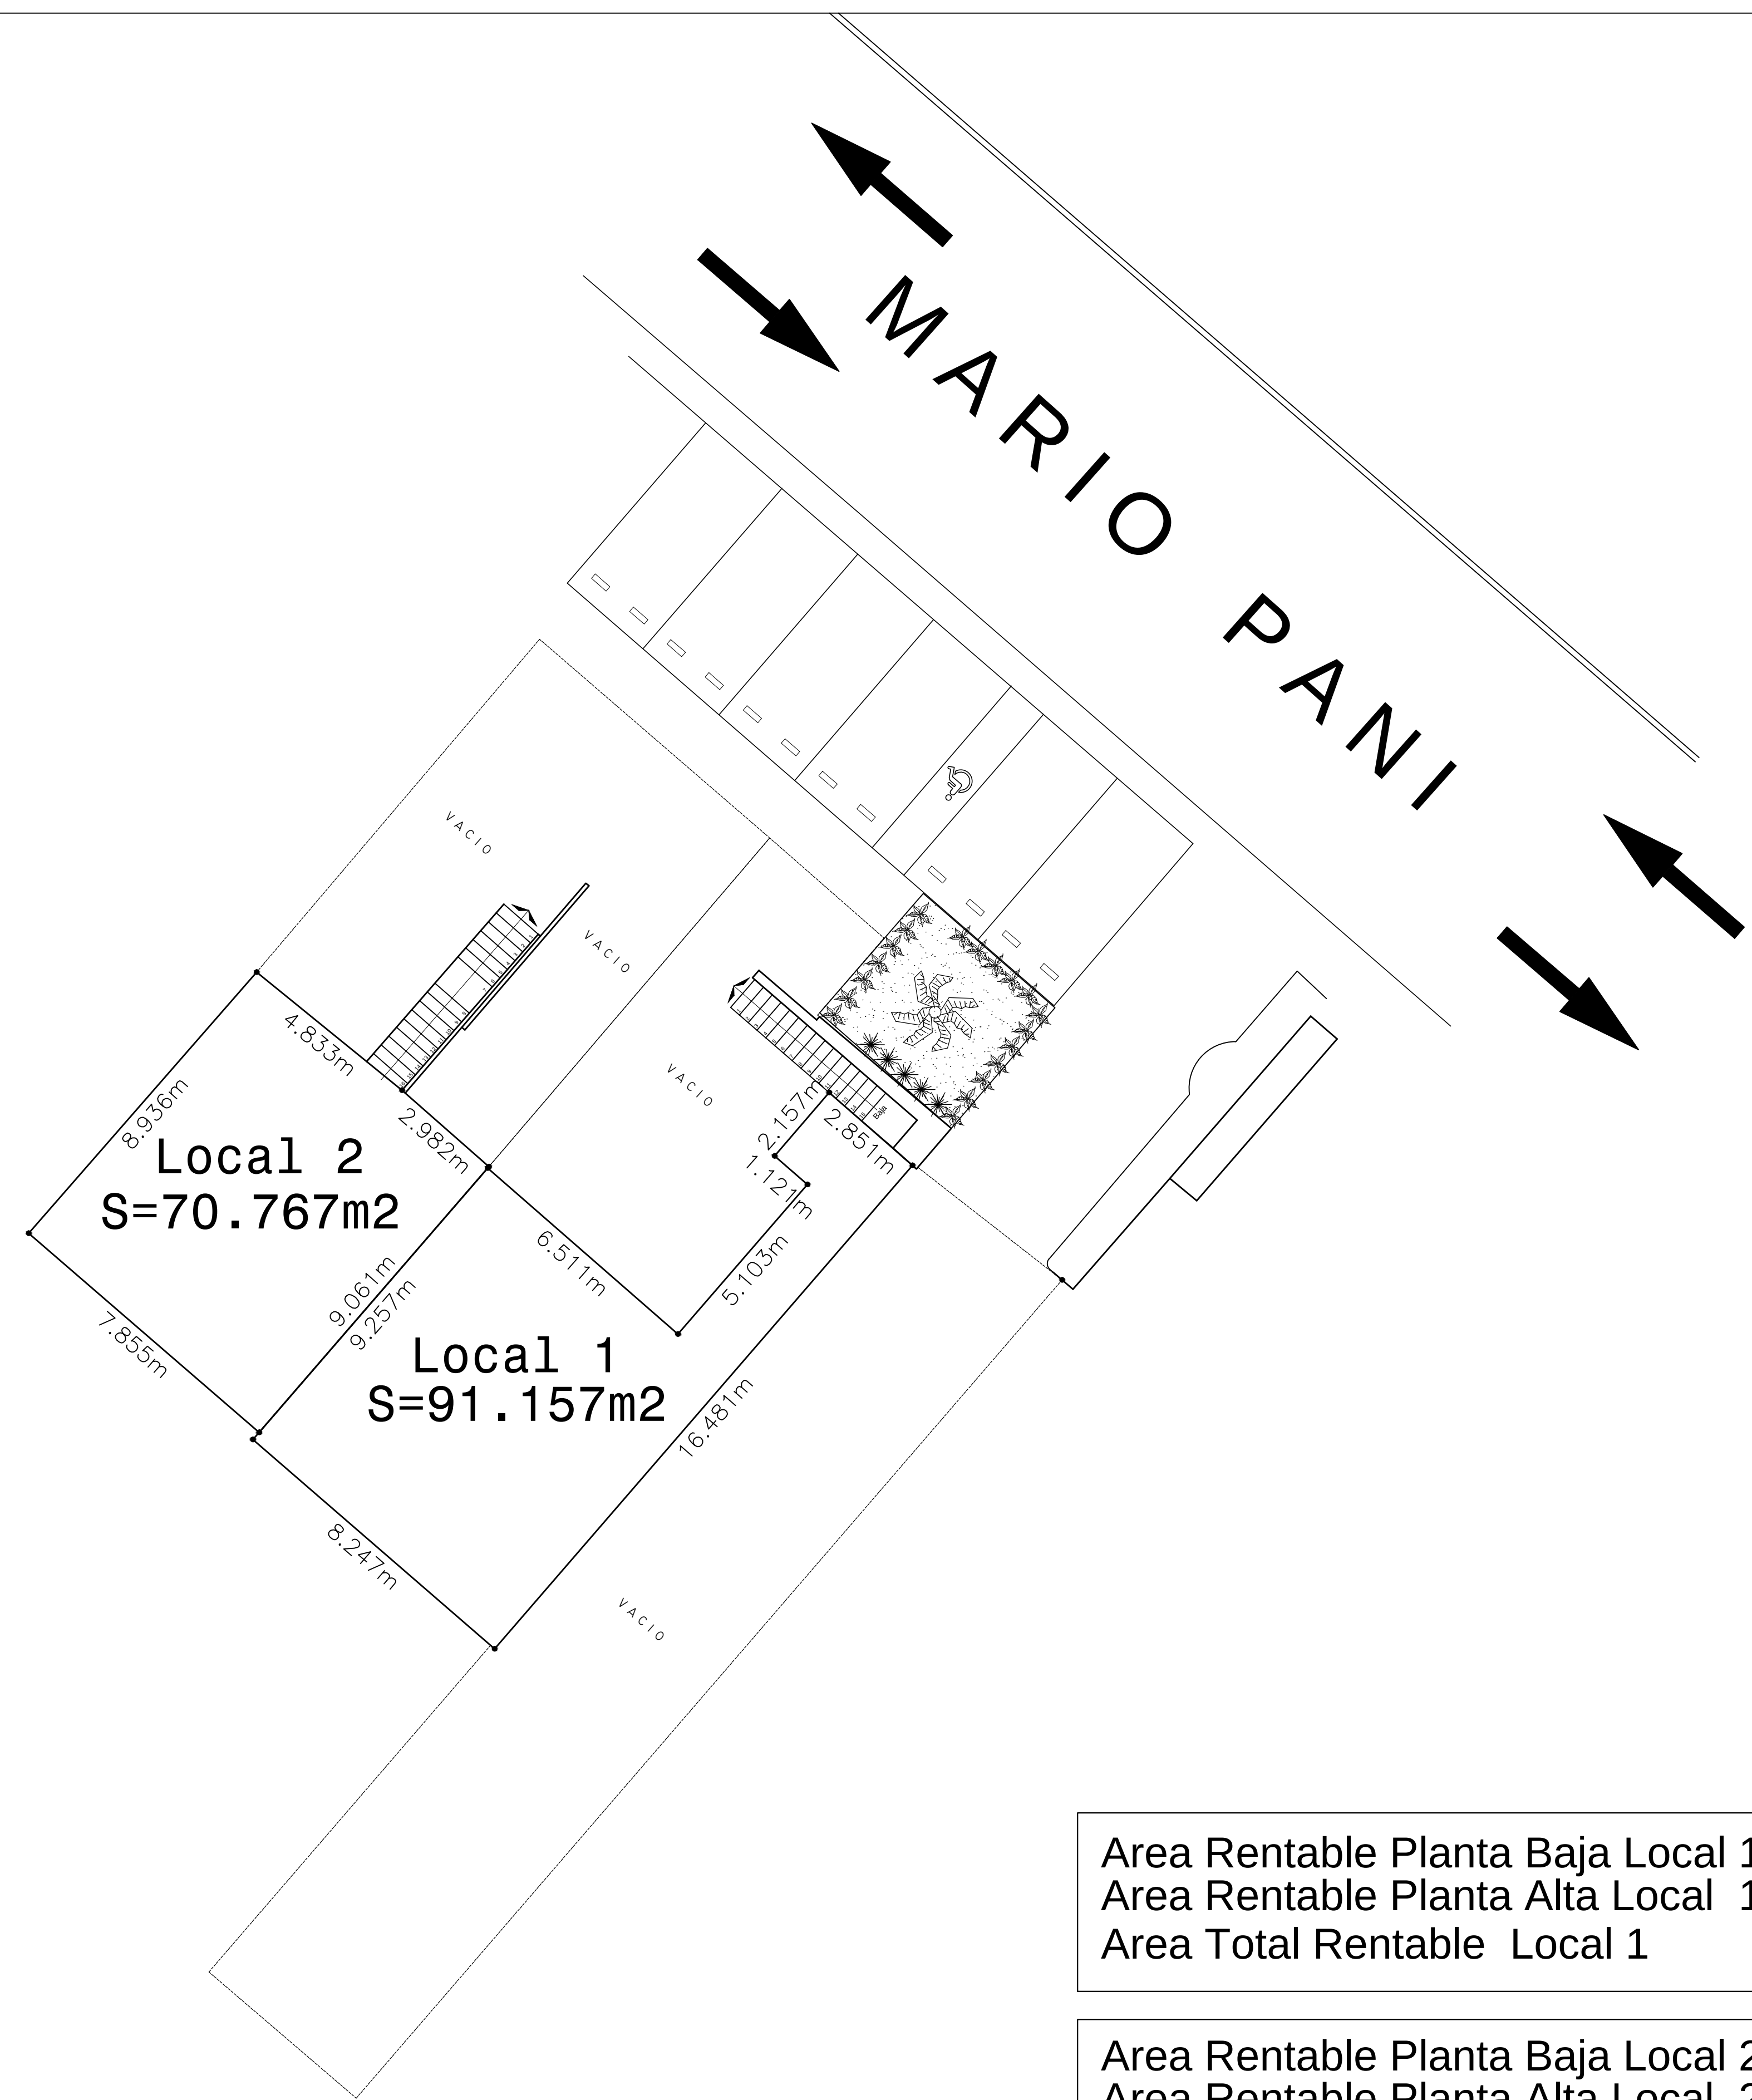


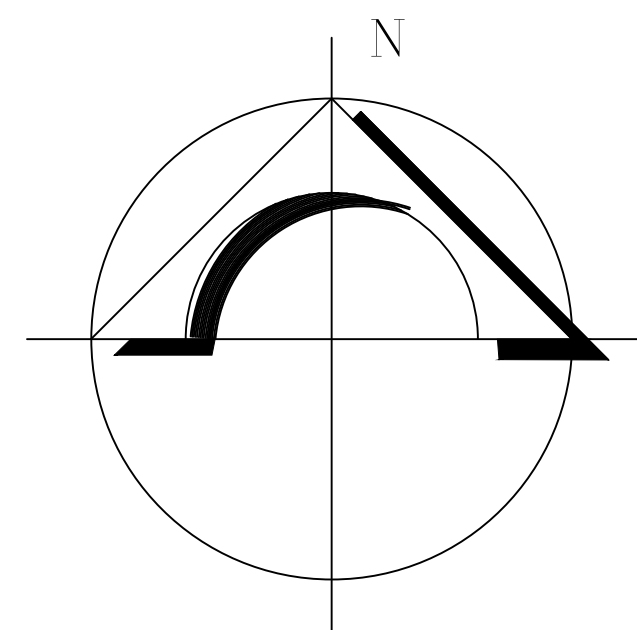

Nota: El area y medidas corresponde a paños exteriores de muros existentes.

Area Rentable Planta Baja Local 1 = 294.103 m²
Area Rentable Planta Alta Local 1 = 91.157 m²
Area Total Rentable Local 1 = 385.26 m²

Area Rentable Planta Baja Local 2 = 158.225 m²
Area Rentable Planta Alta Local 2 = 70.767 m²
Area Total Rentable Local 2 = 228.992 m²

LOCALIZACION:

SIMBOLOGIA Y NOTAS

	INDICA MURO DIVISORIO
	VIDRIO DE 9 MM. DE ESPESOR
	ACCESO
	NIVEL DE PISO TERMINADO
	SUBE Y BAJA ESCALERAS
	CORTE
	PROYECCION DE LOSA
	CAMBIO DE NIVEL
	PALMERA
	SENTIDO DE CIRCULACION
	Banco de Nivel con coordenadas arbitrarias Orientadas al Norte, x=5000.00 y=5000.00 z=100.00 NOTA: TODOS LOS NIVELES ESTAN REFERENCIADOS AL B.N.I. CON ELEVACION 100.00

SOLICITO: ROBERTO CONTRERAS

LEVANTO: ING. OSCAR BARRIOS.	DIBUJO: ARQ. JOSUE AVILA
------------------------------	--------------------------

UBICACION: Mario Pani 44, Santa Fe, Contadero, Cuajimalpa de Morelos, 01219 Ciudad de México, CDMX

PLANO: AREA TOTAL DE LOCAL 1 Y 2 LOCALES COMERCIAL P. BAJA ACCESO MARIO PANI	CLAVE: TOP-4
---	--------------

ESCALA GRAFICA: 0 5 10 25 50 M.

ESCALA 1:100

FECHA: 30 DE JUNIO DEL 2020