
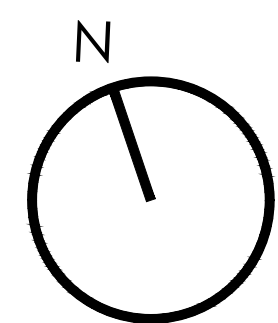
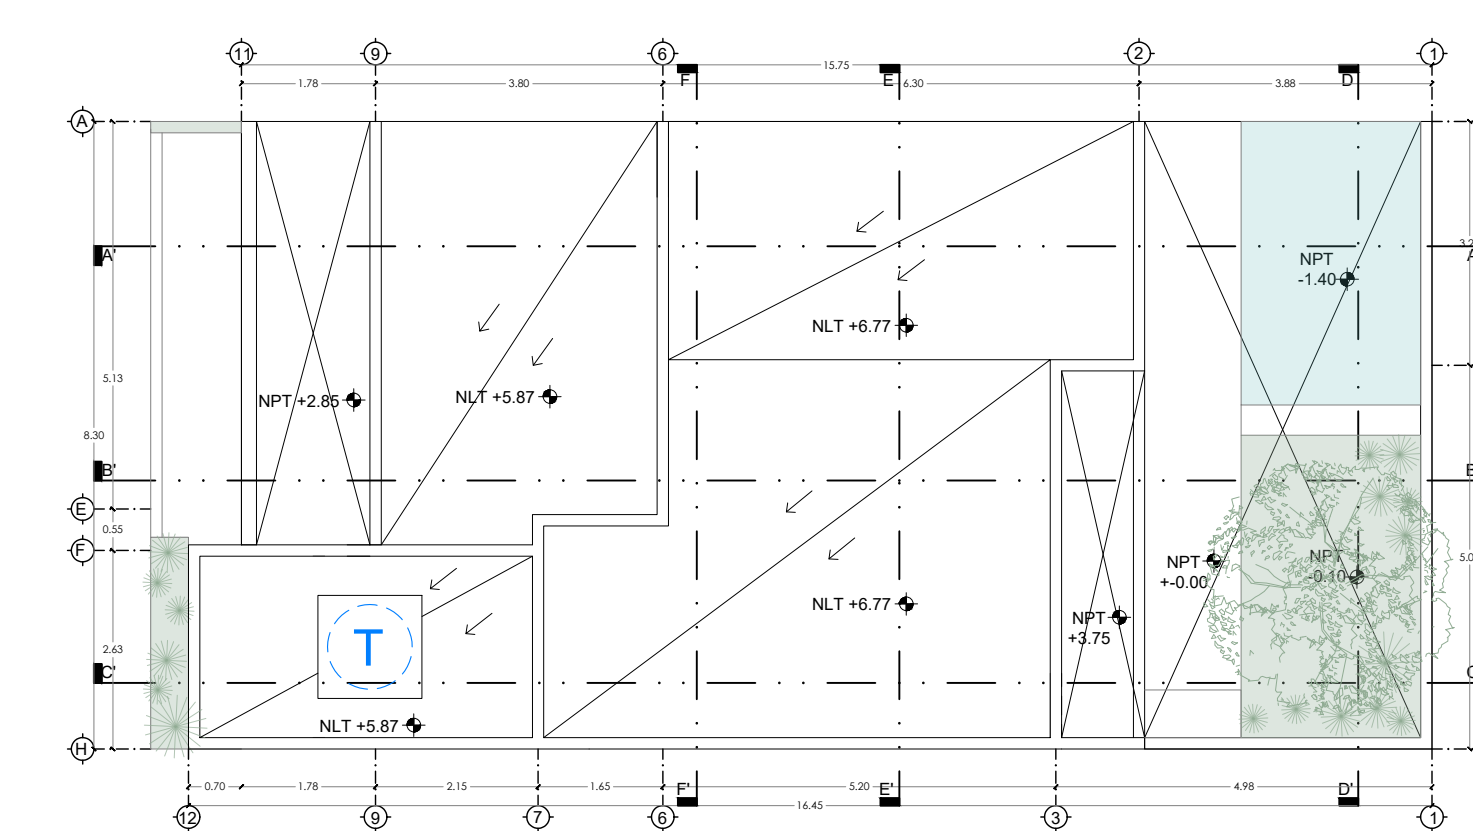
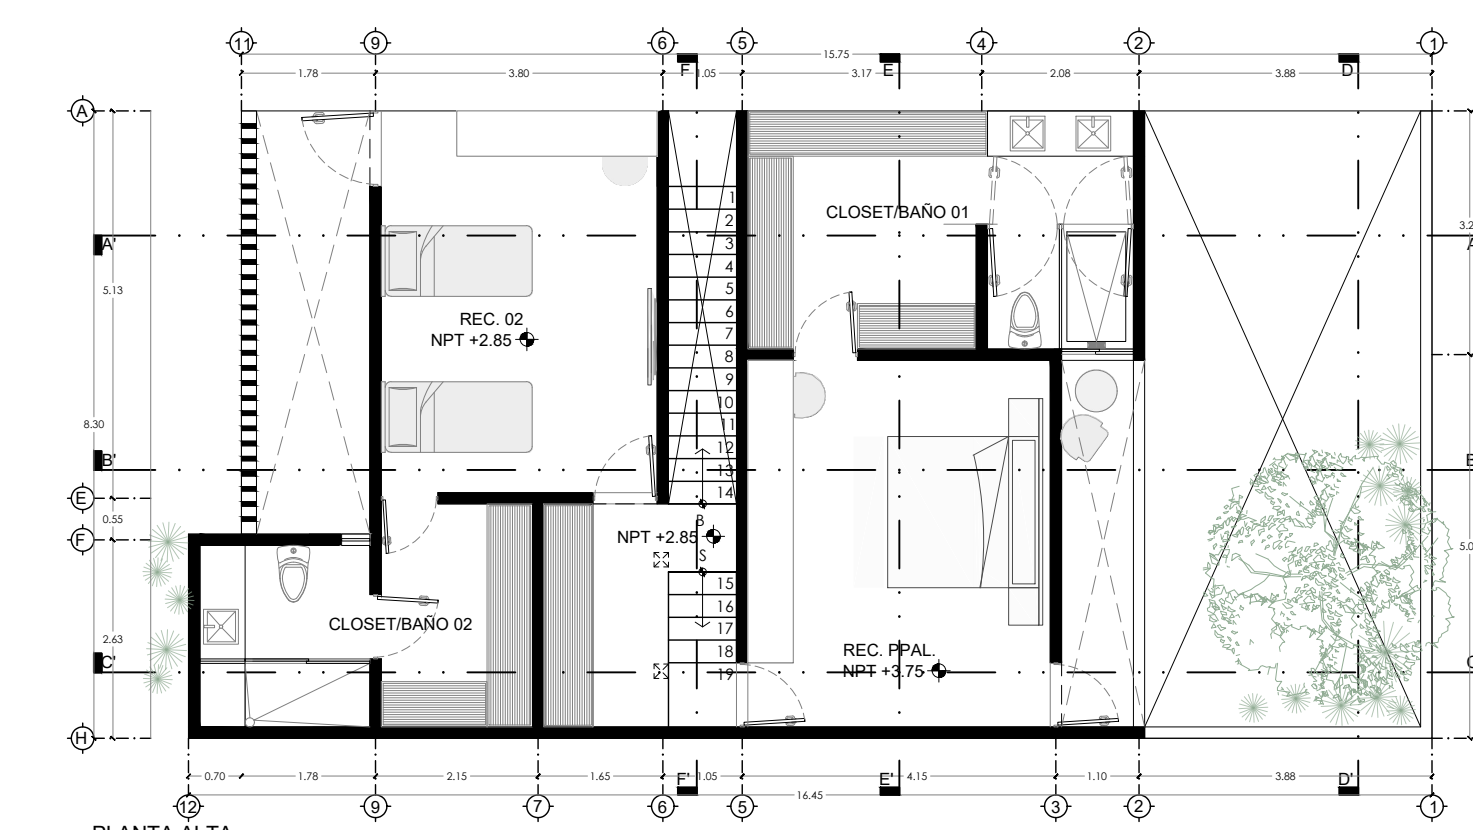
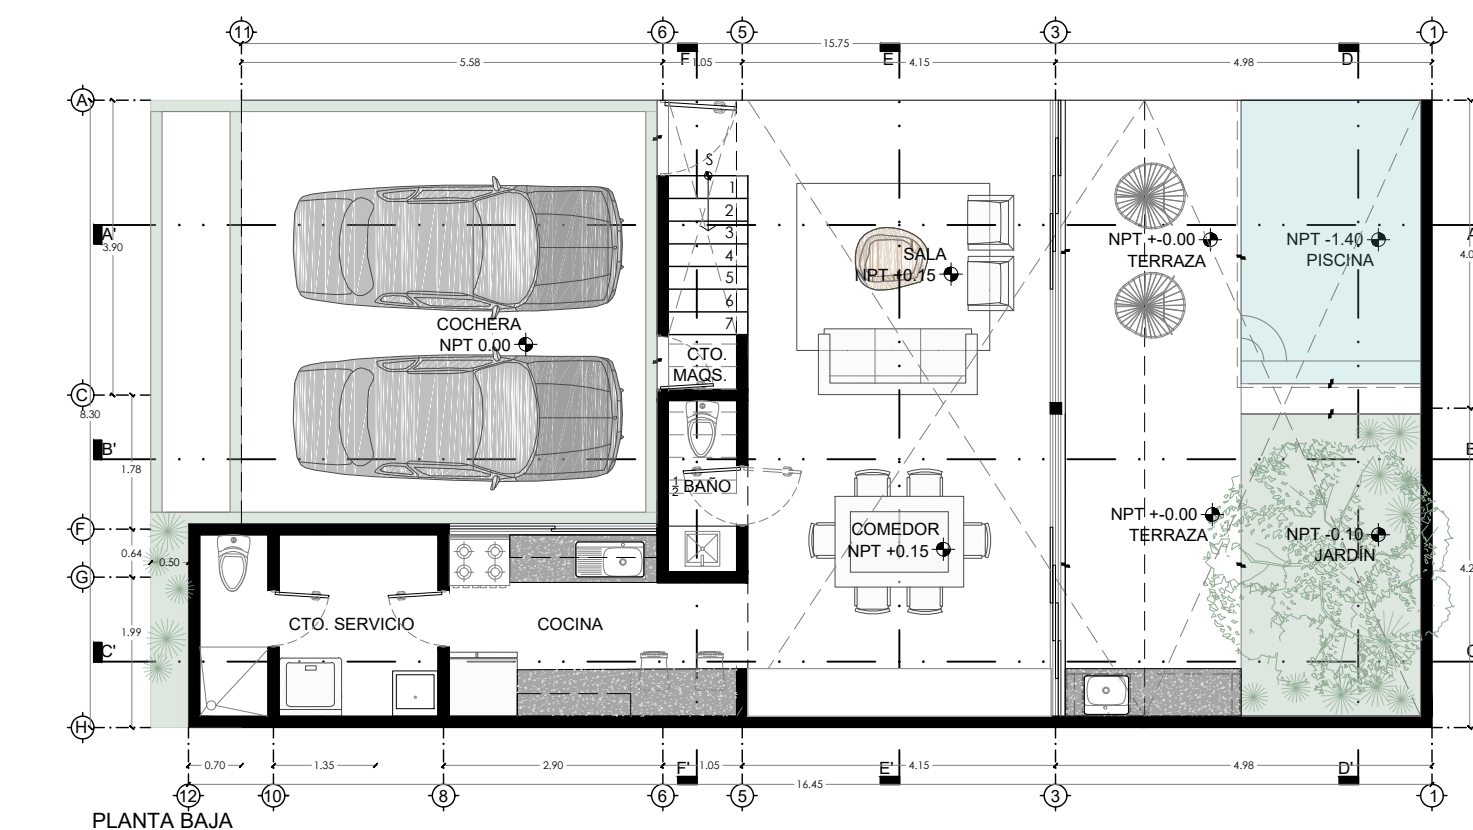
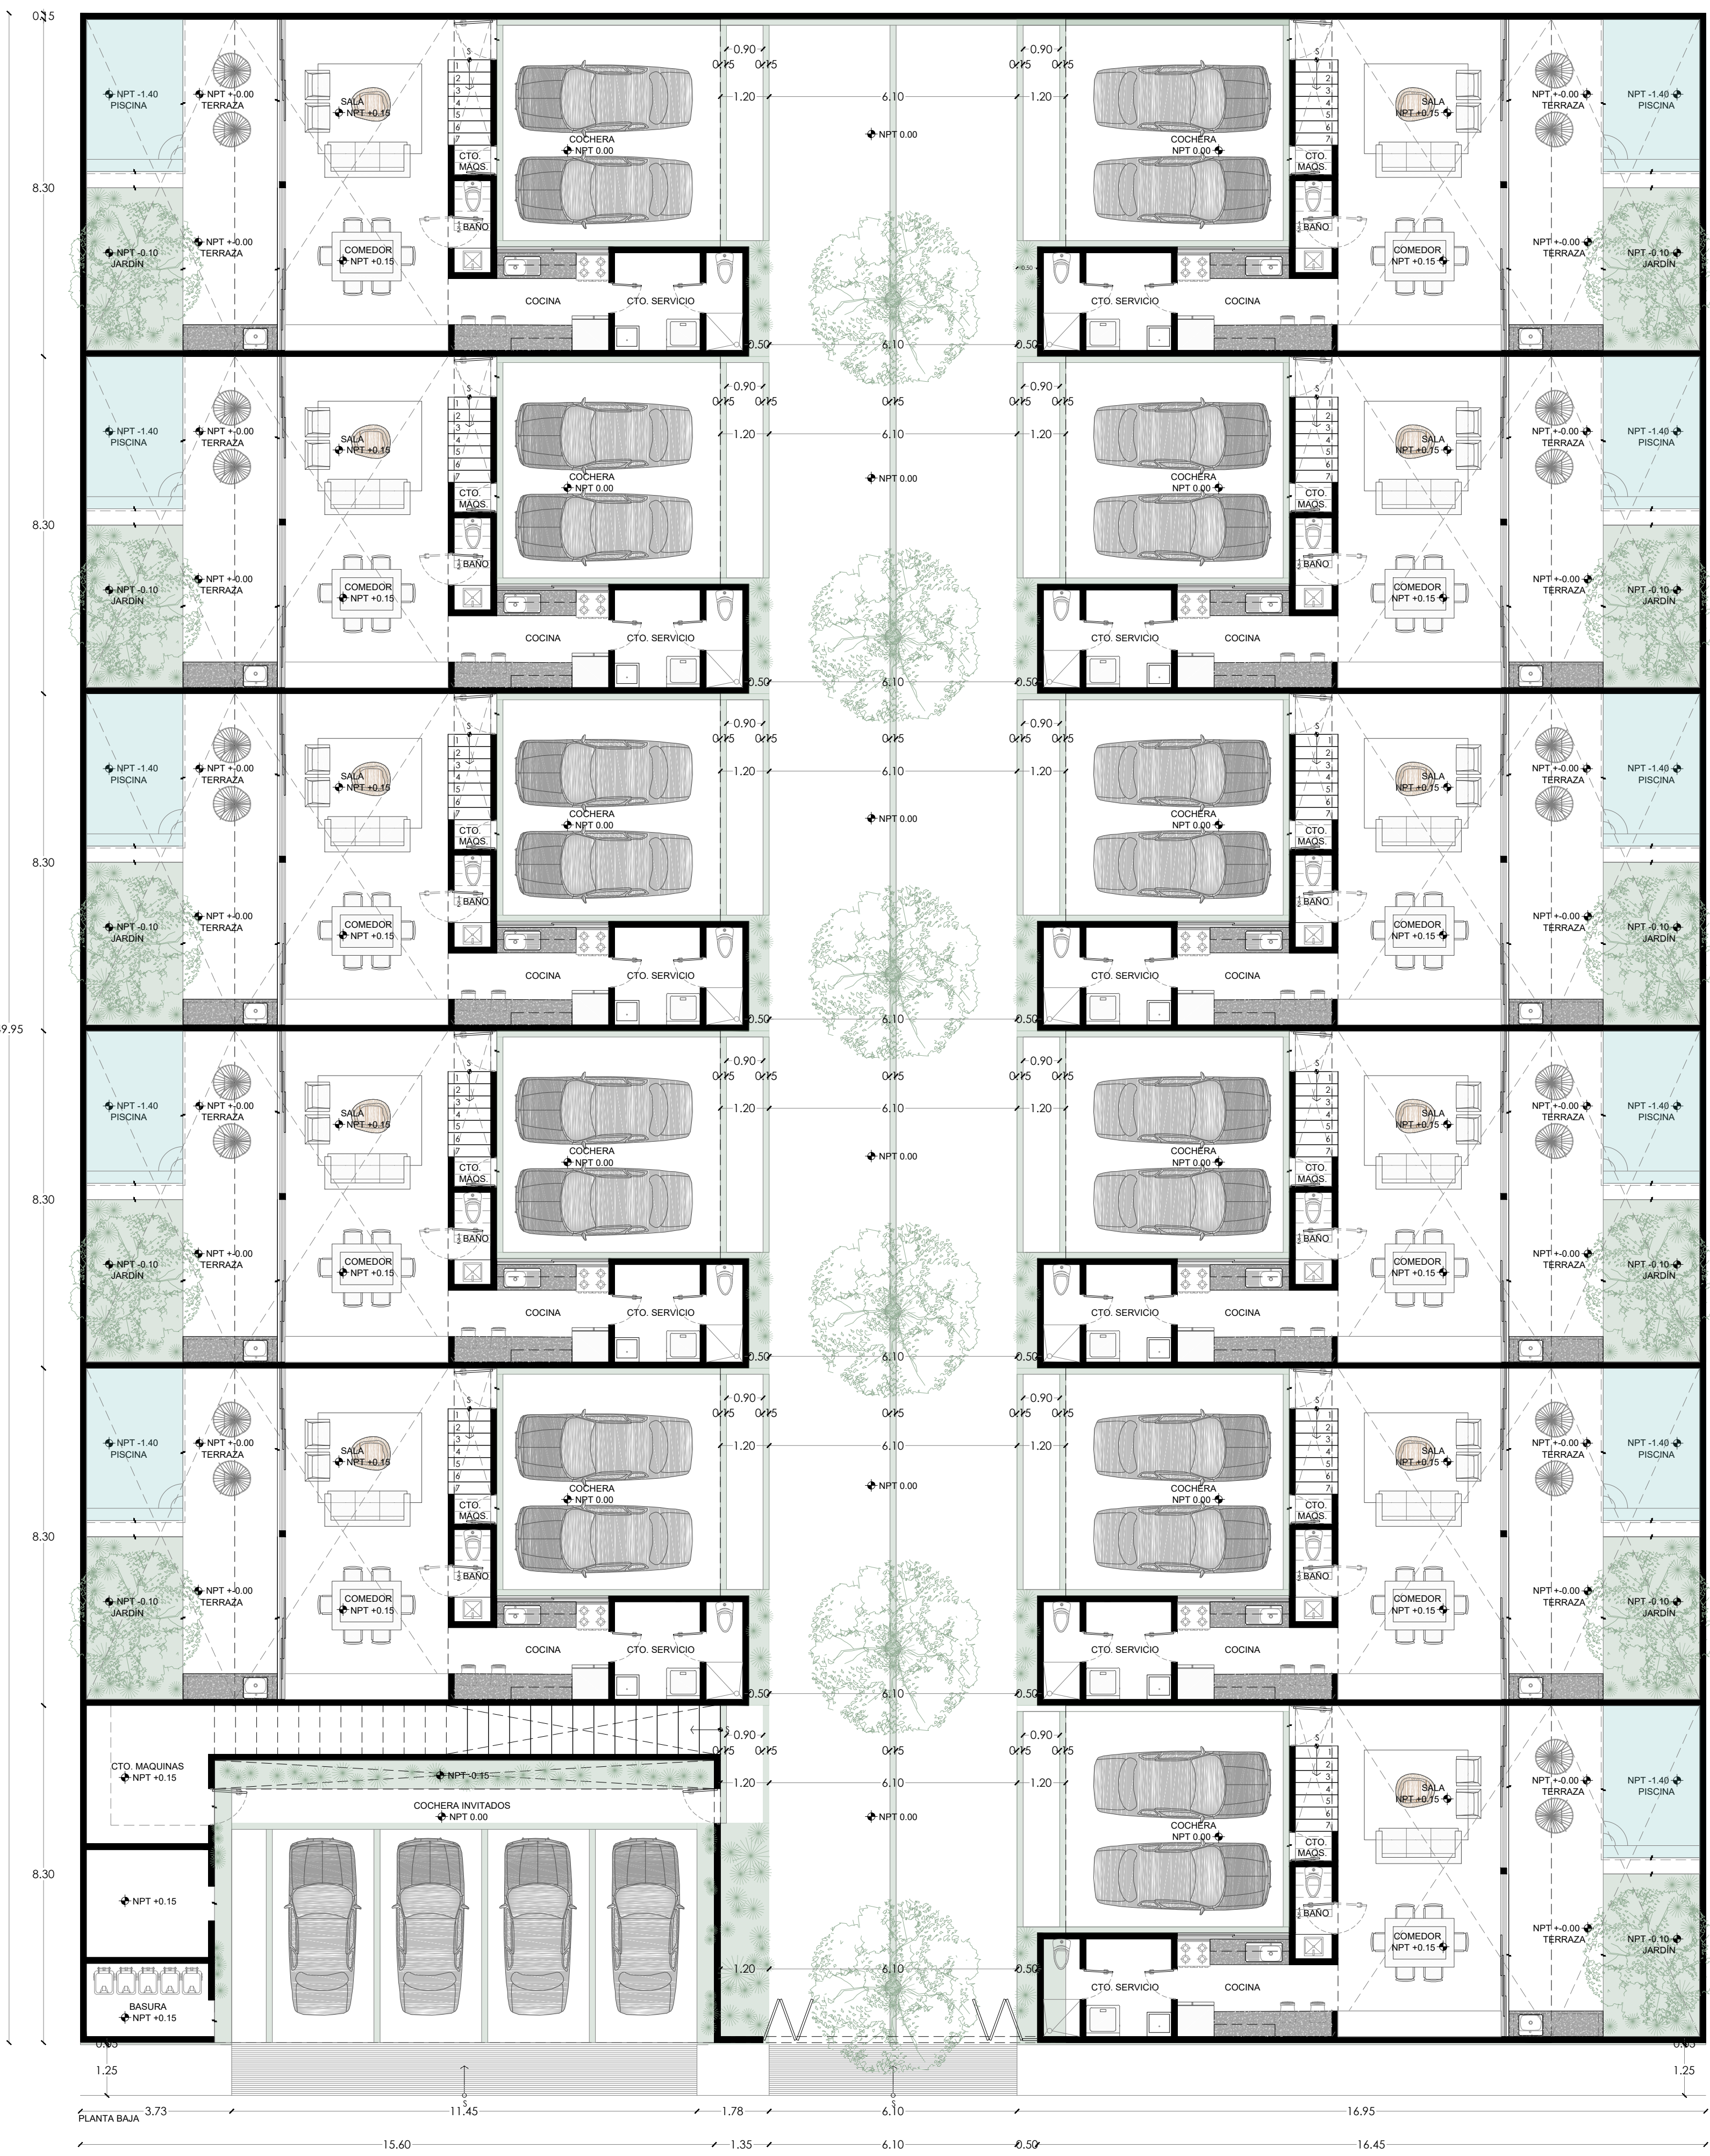
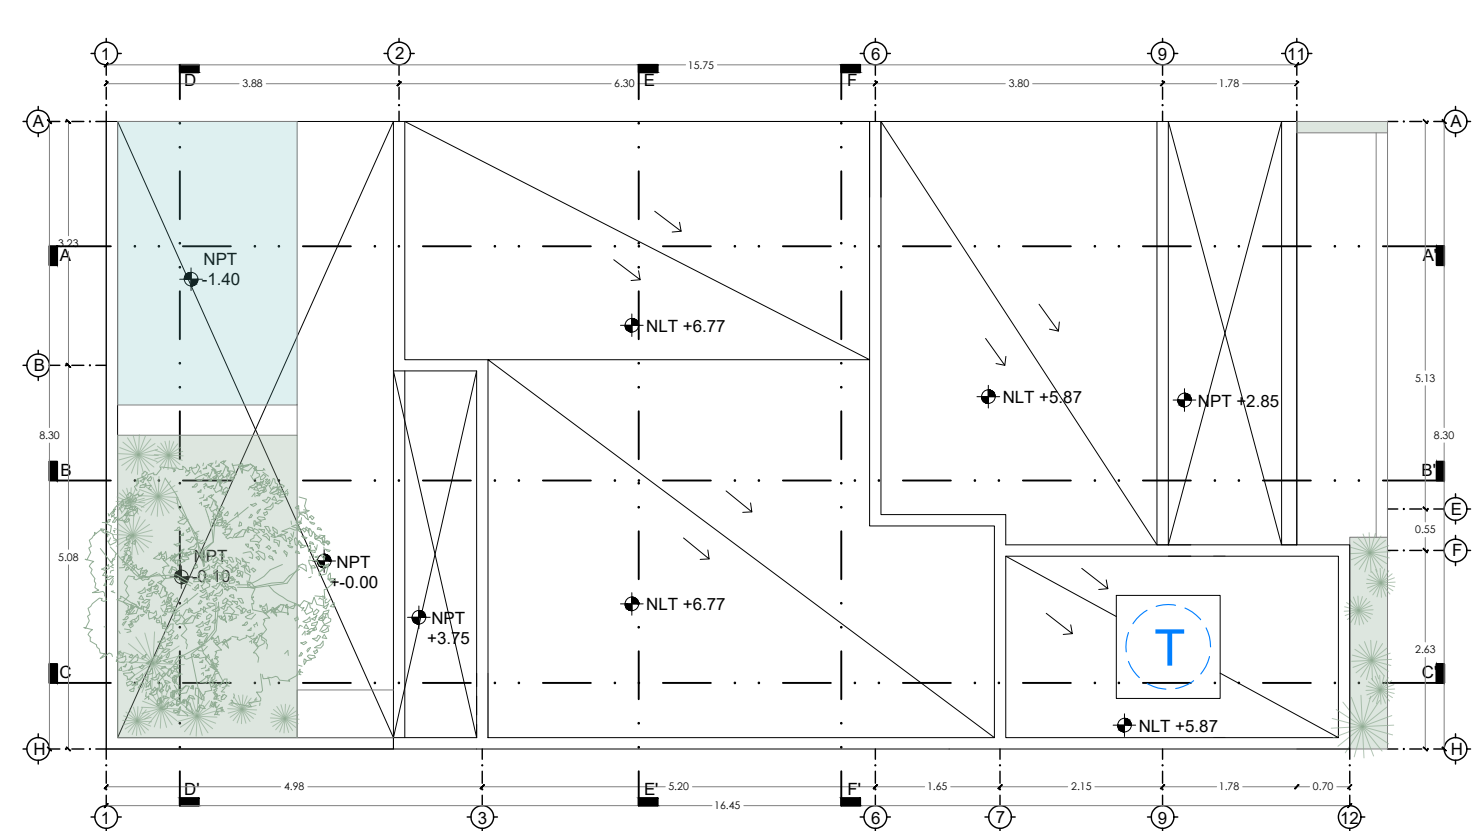
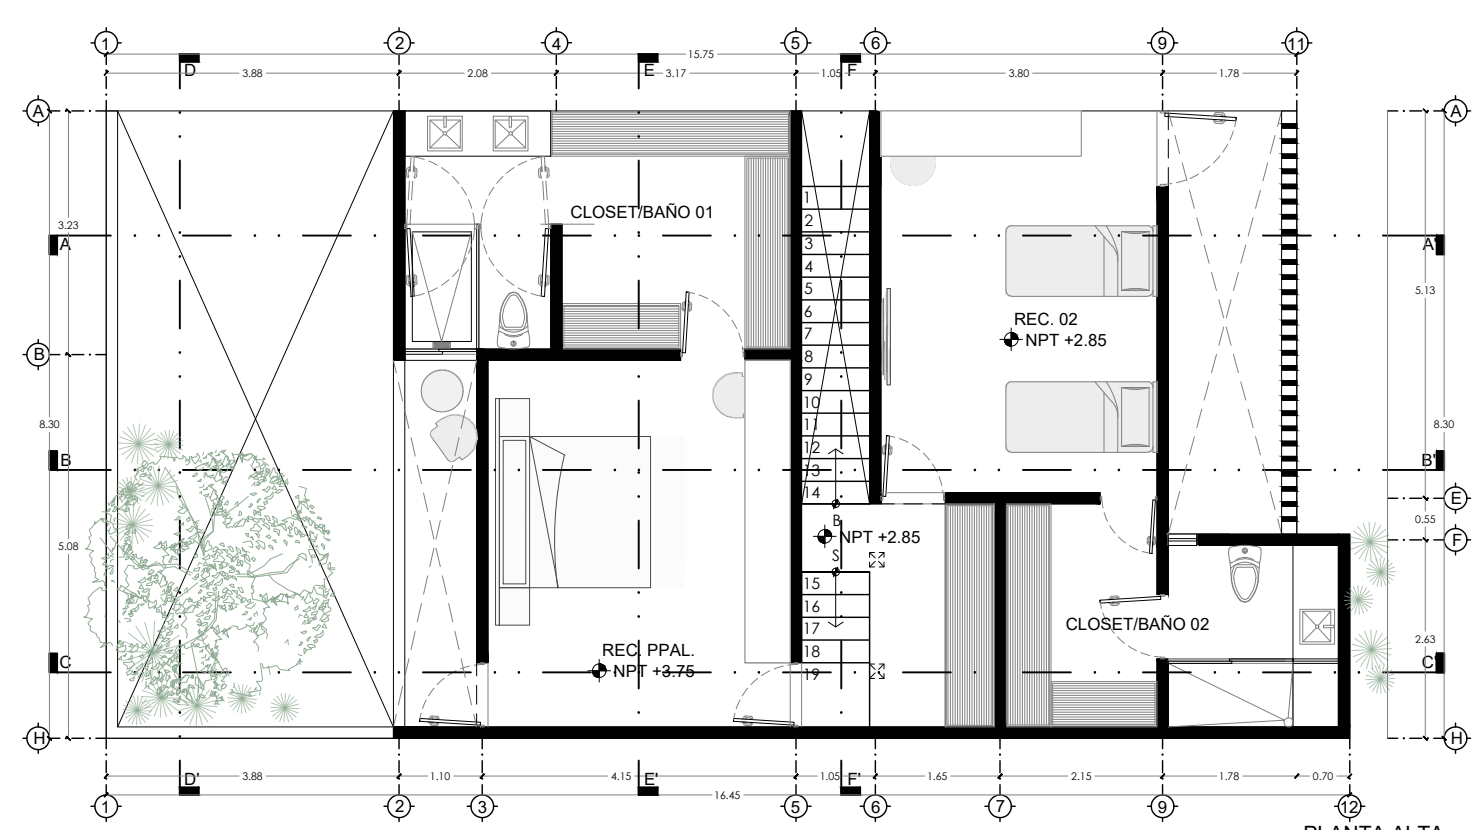


TOWNHOUSE 01

TOWNHOUSE 02

TOWNHOUSE 01

TOWNHOUSE 02

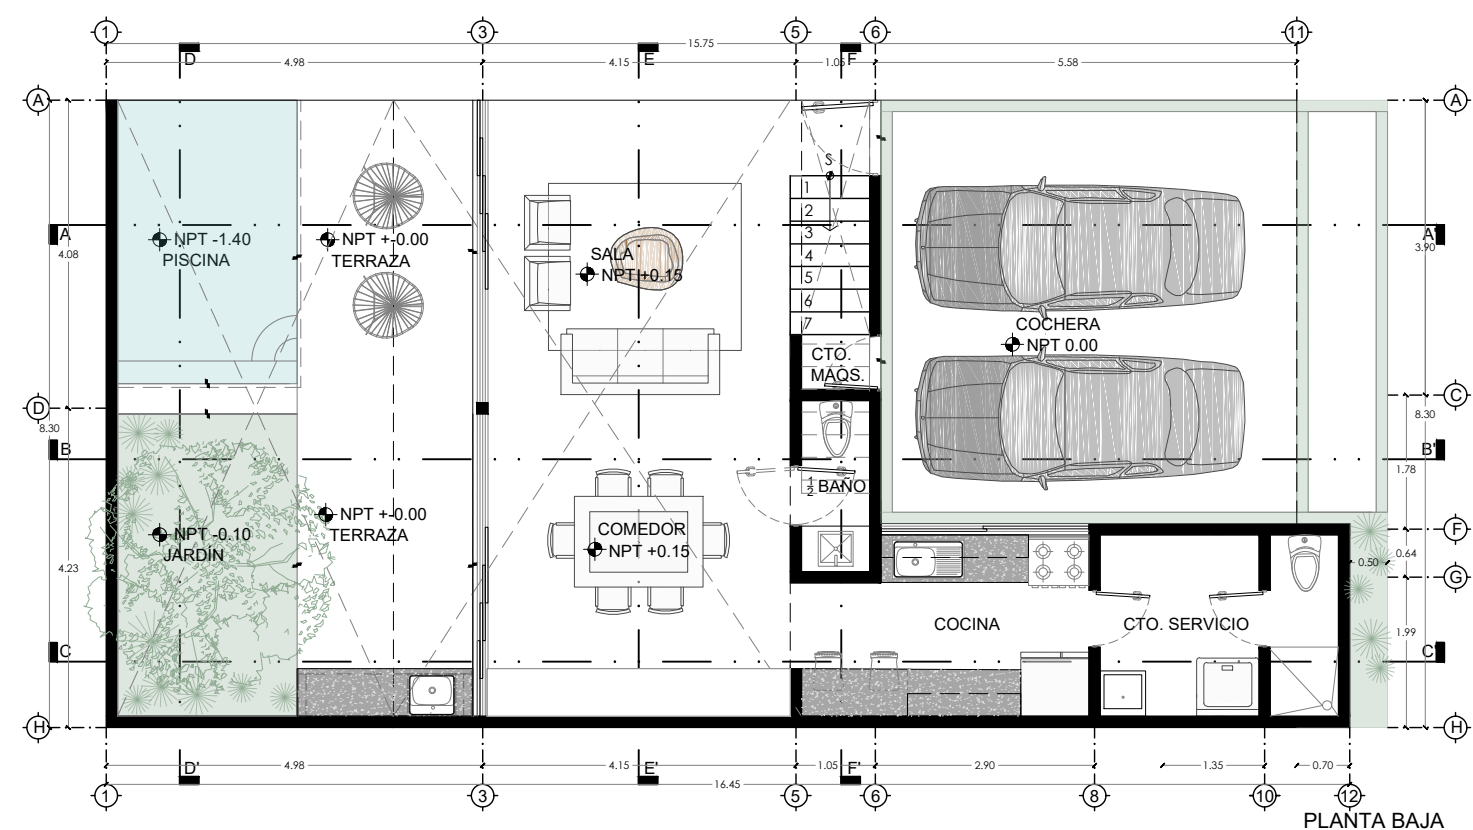

proyecto: Conjunto

ubicacion:

propietario:

fecha:

ABRIL 2022

Nombre: Planta Arquitectónica

Elaboró:

Planta Baja





escala 1:100







TOWNHOUSE 01

TOWNHOUSE 02

TOWNHOUSE 01

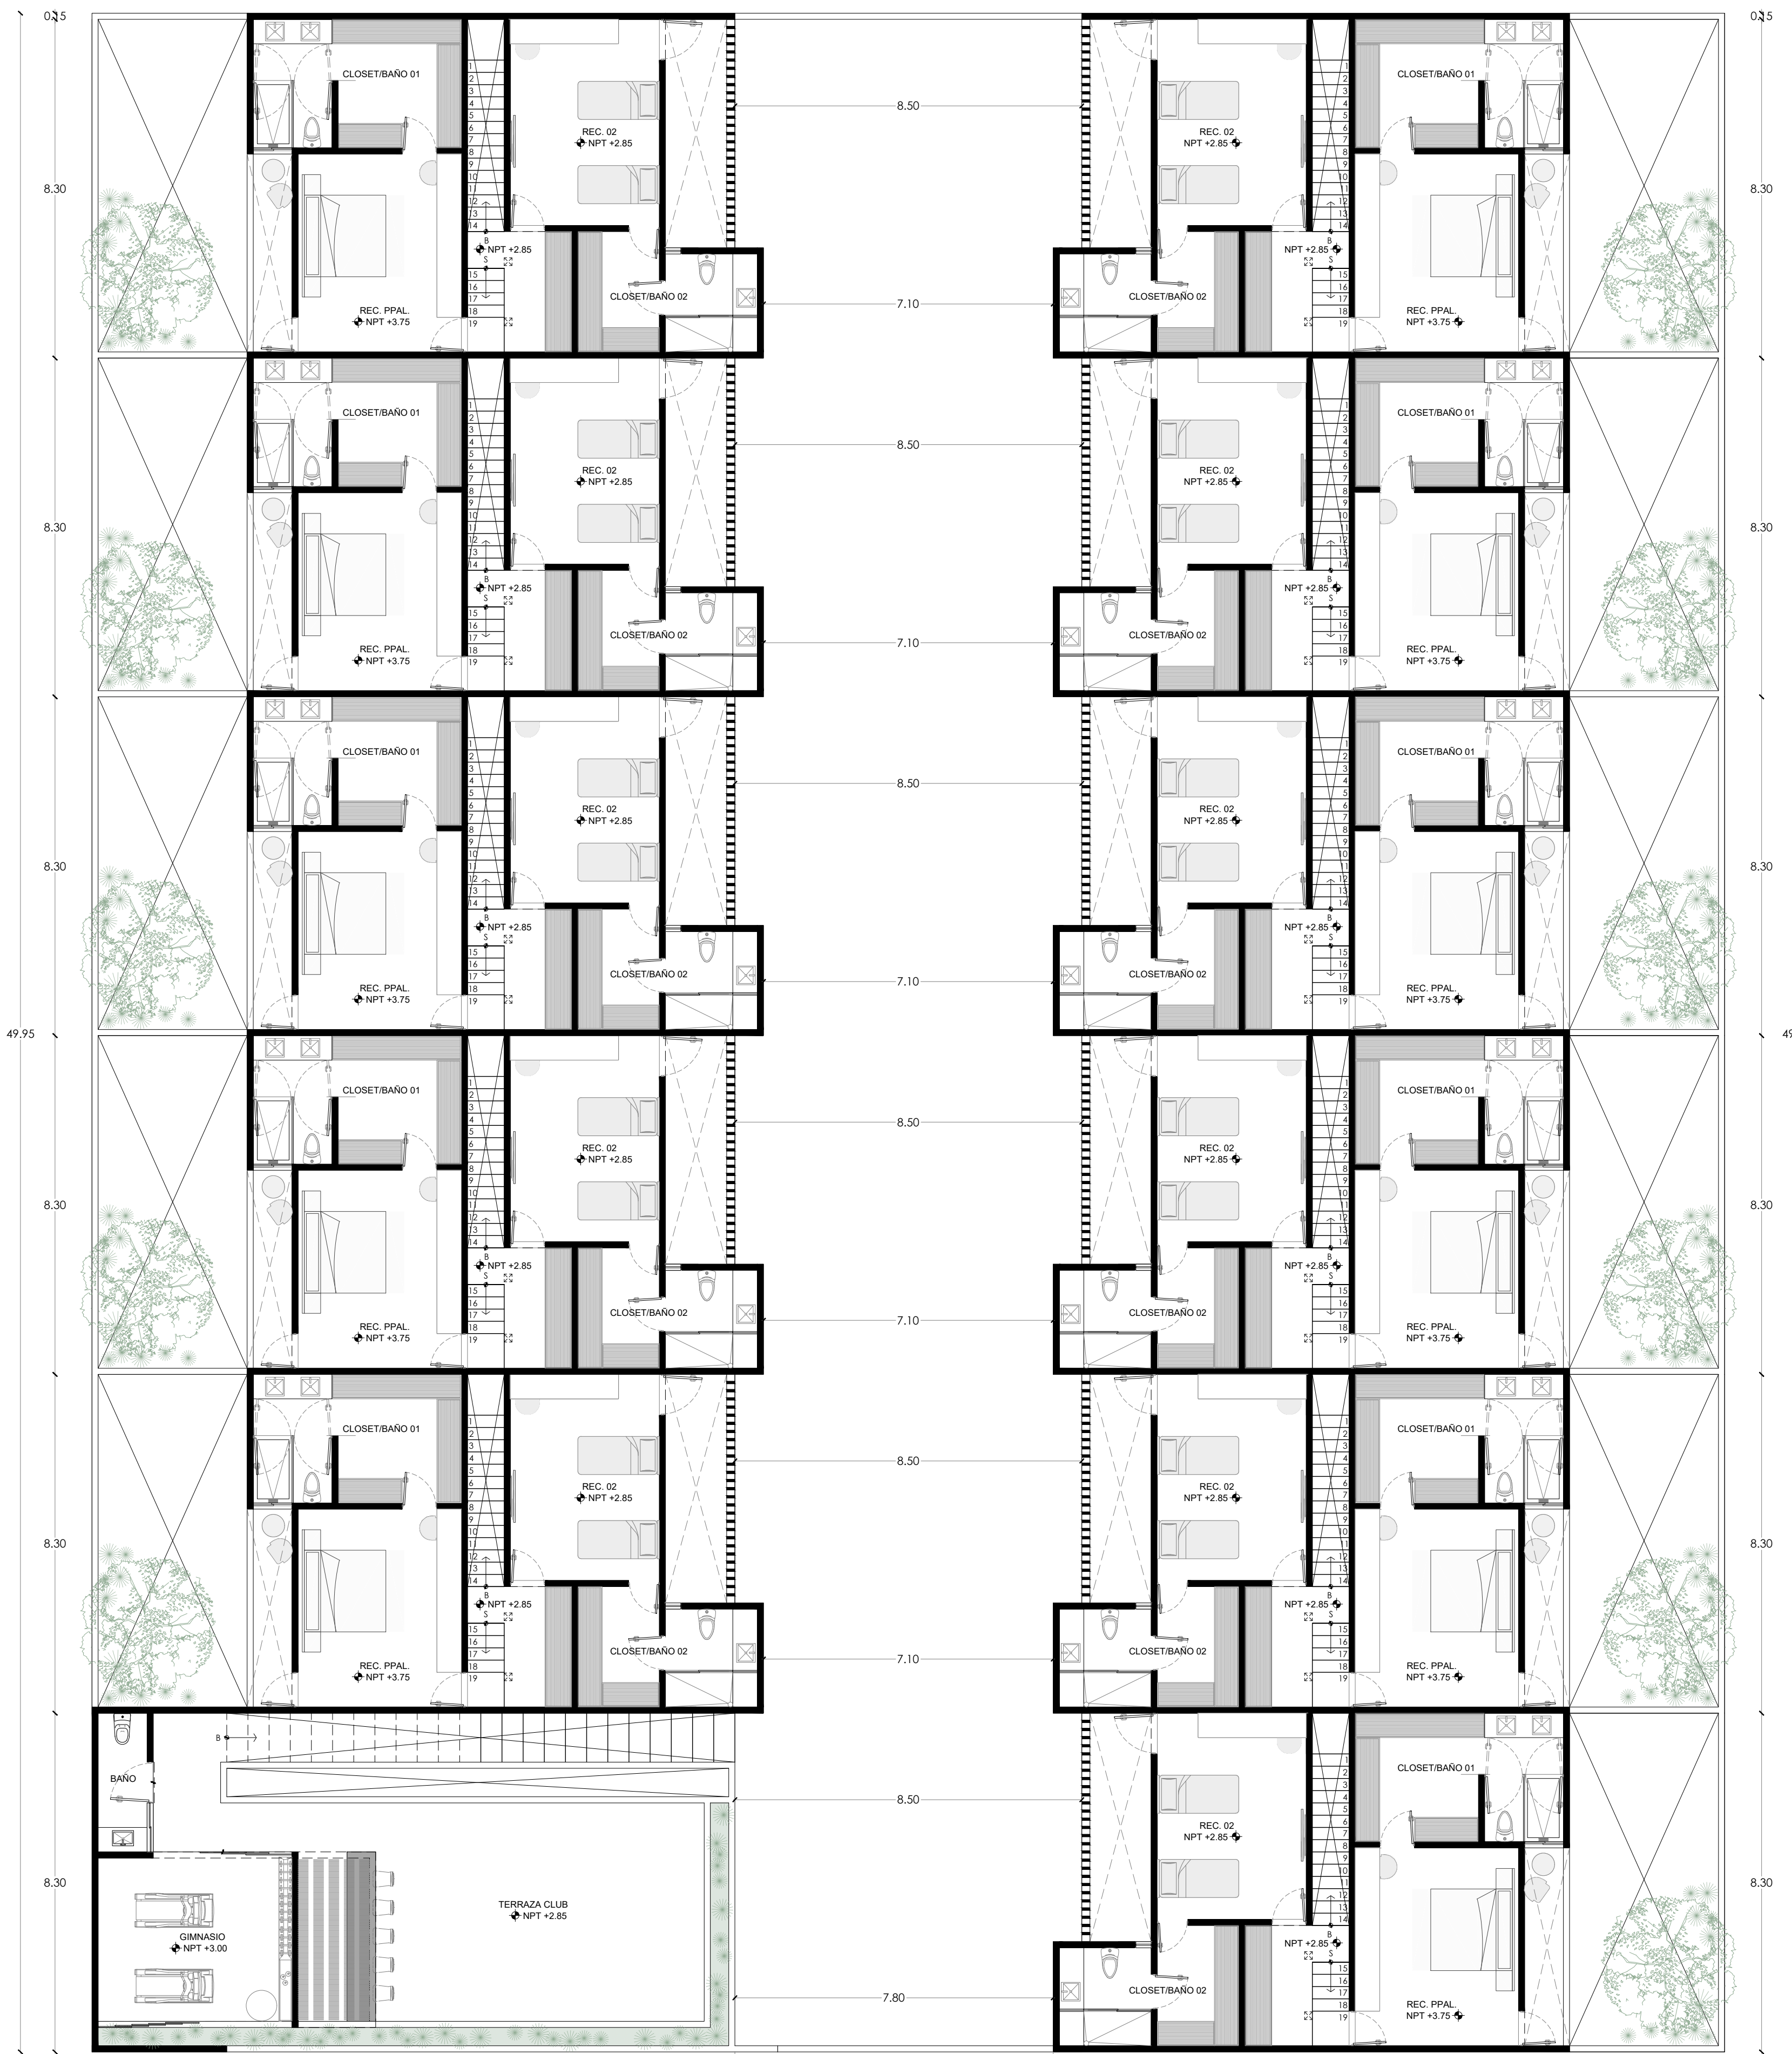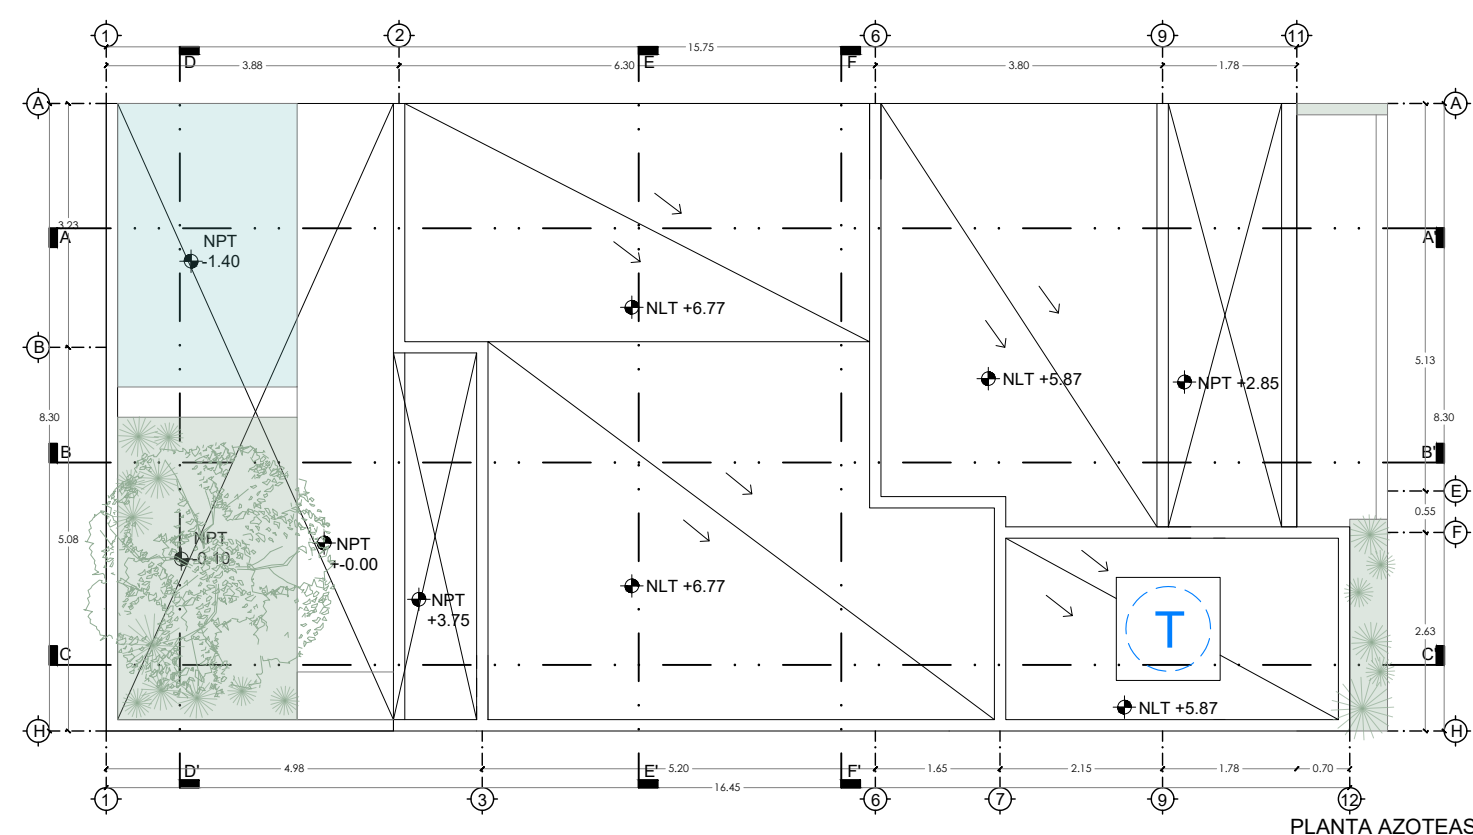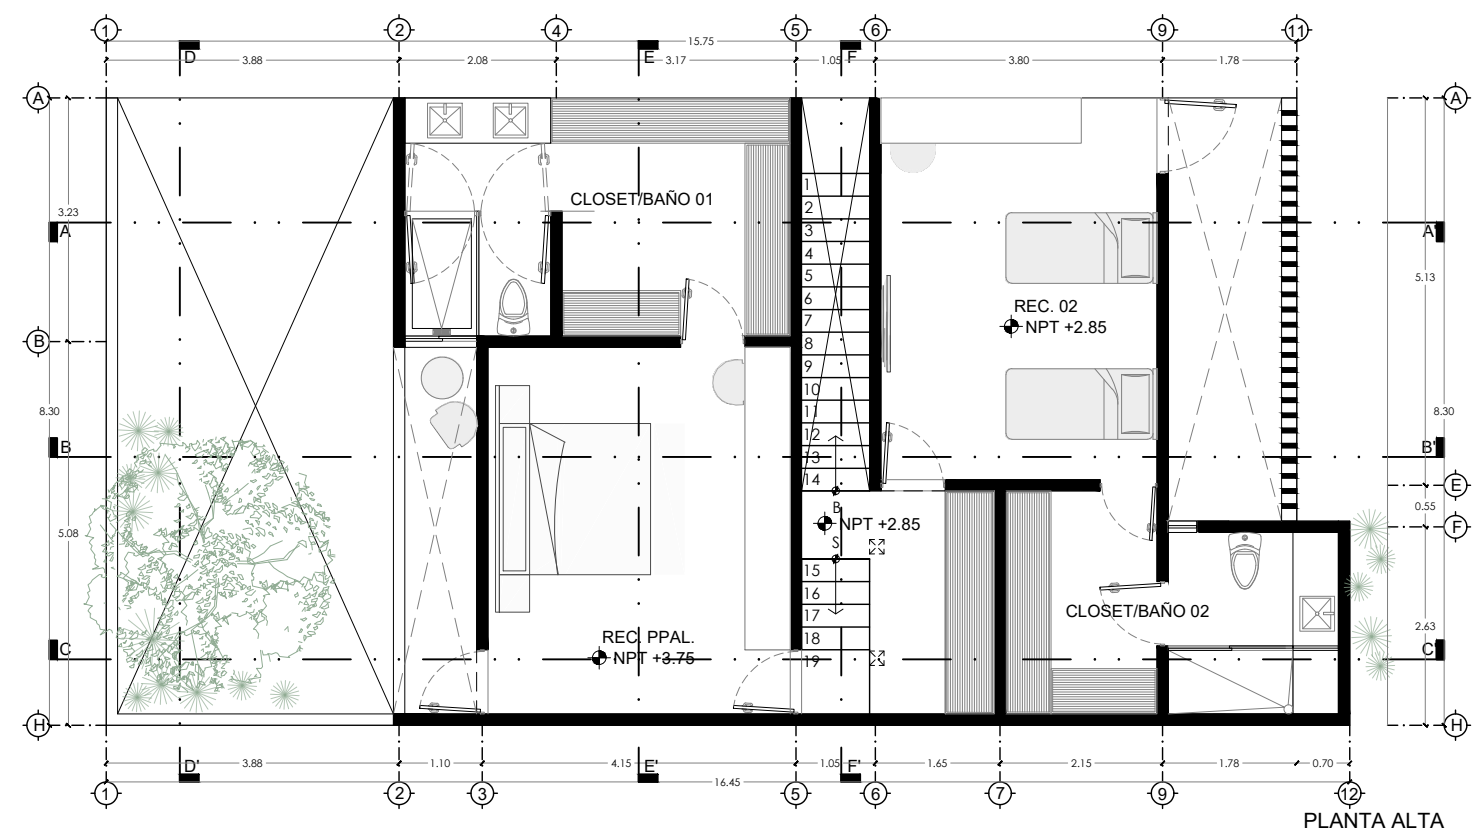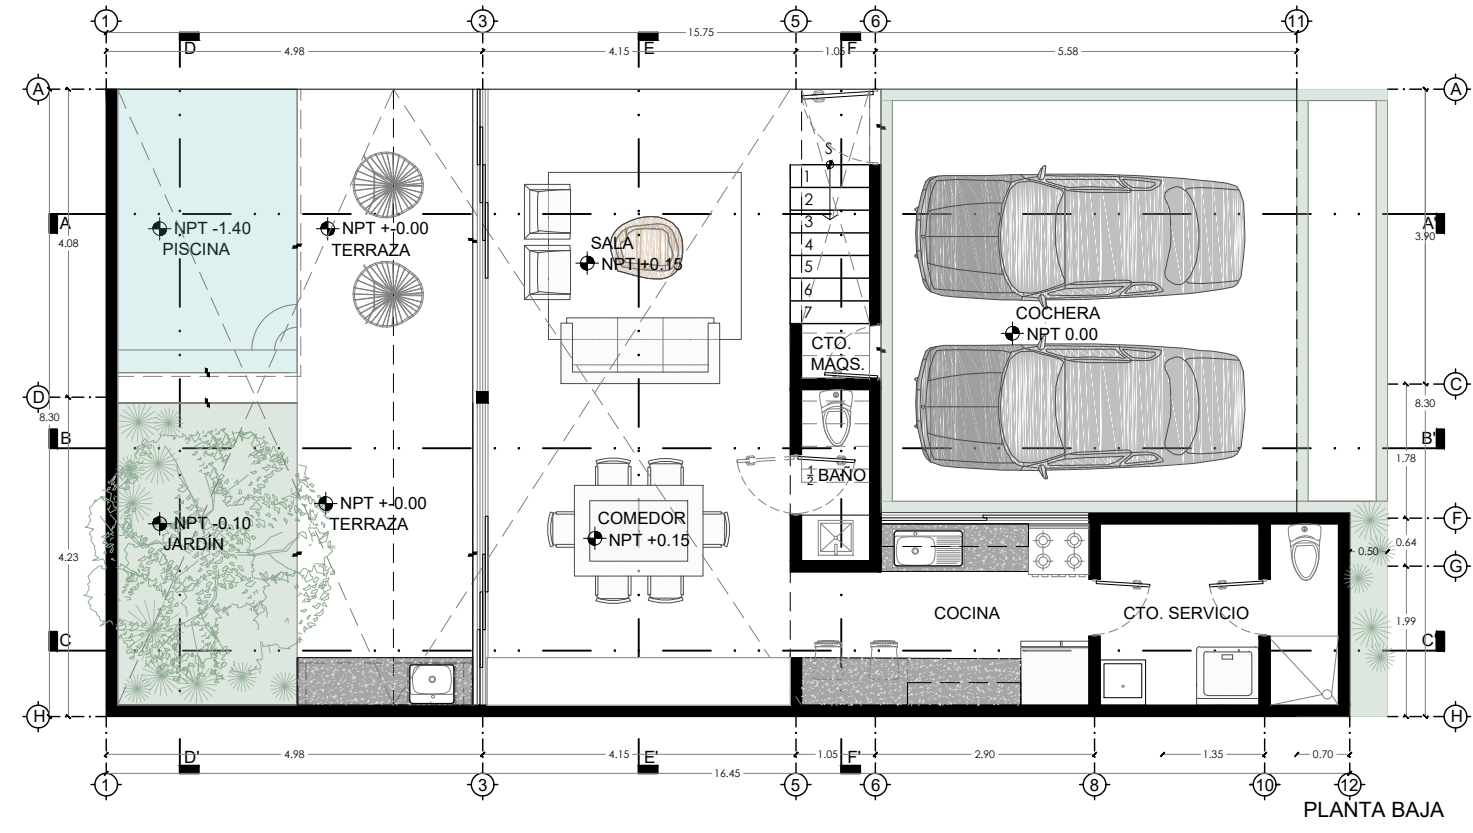

TOWNHOUSE 02

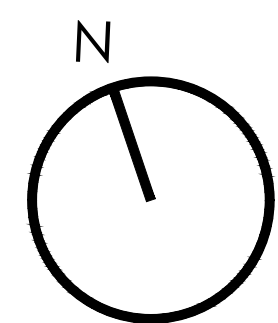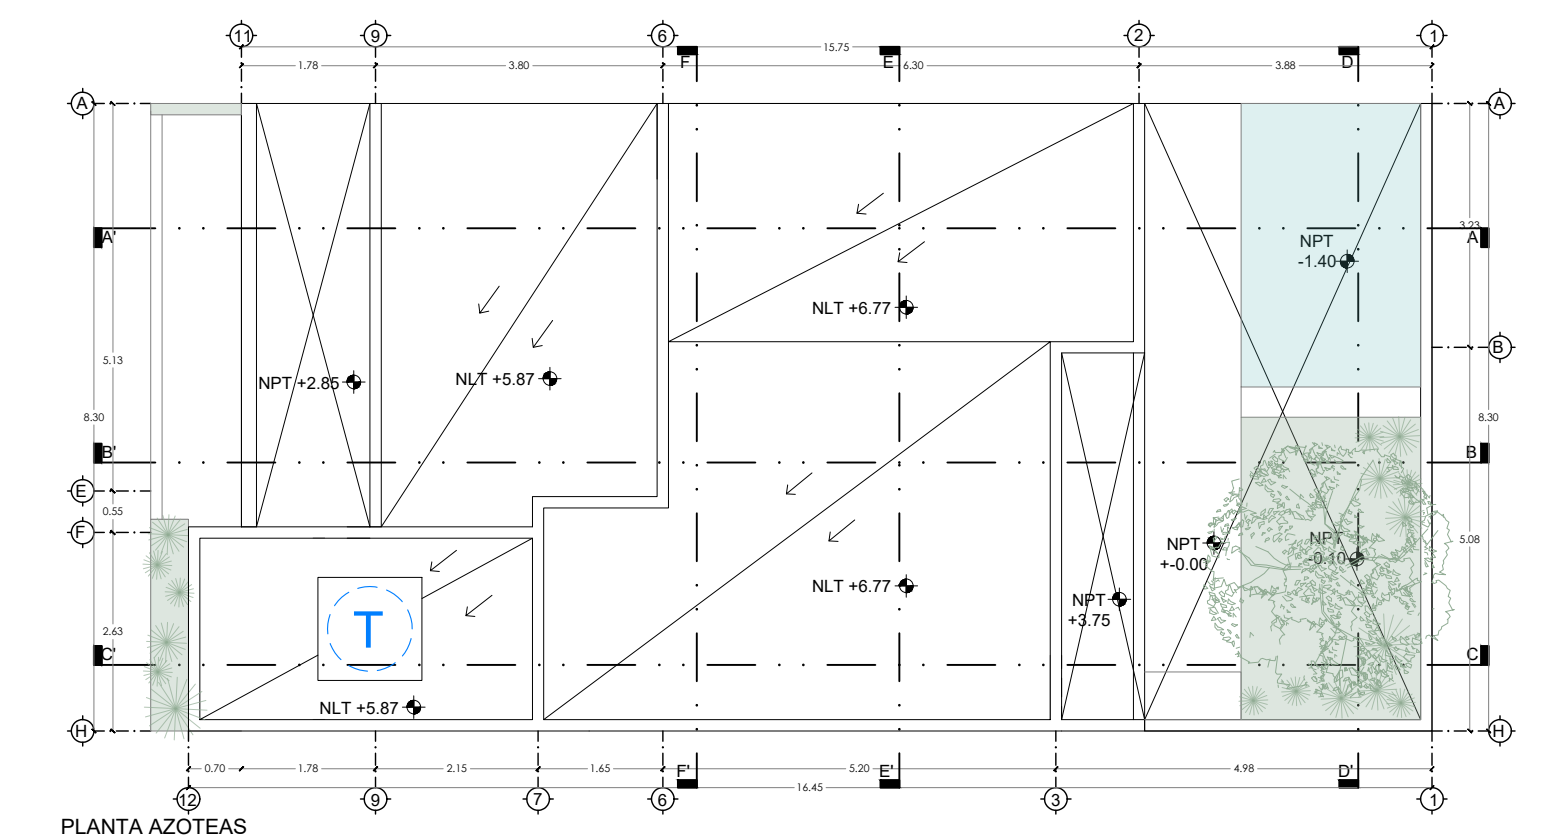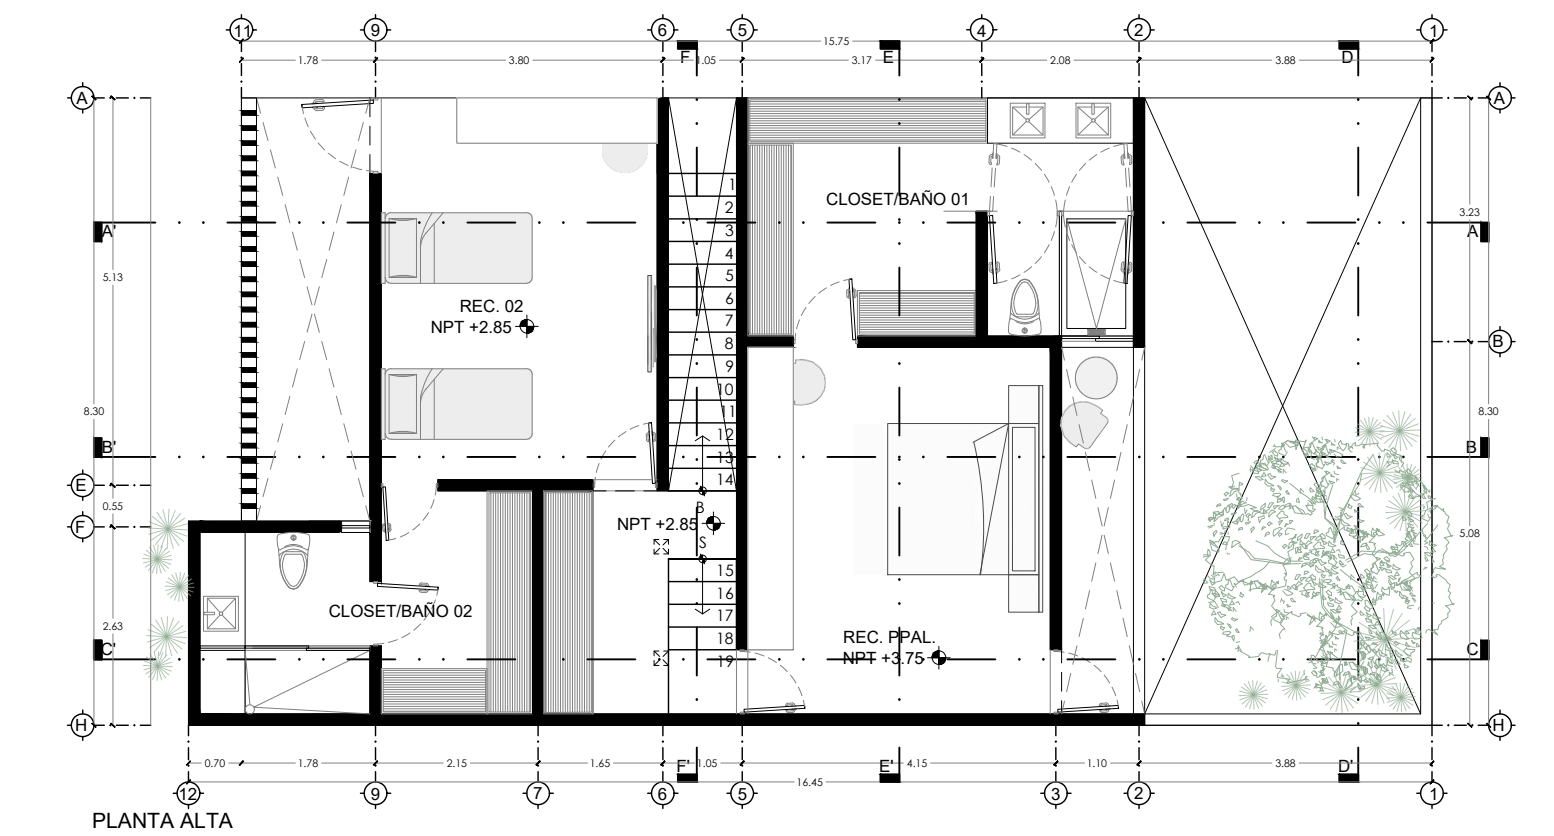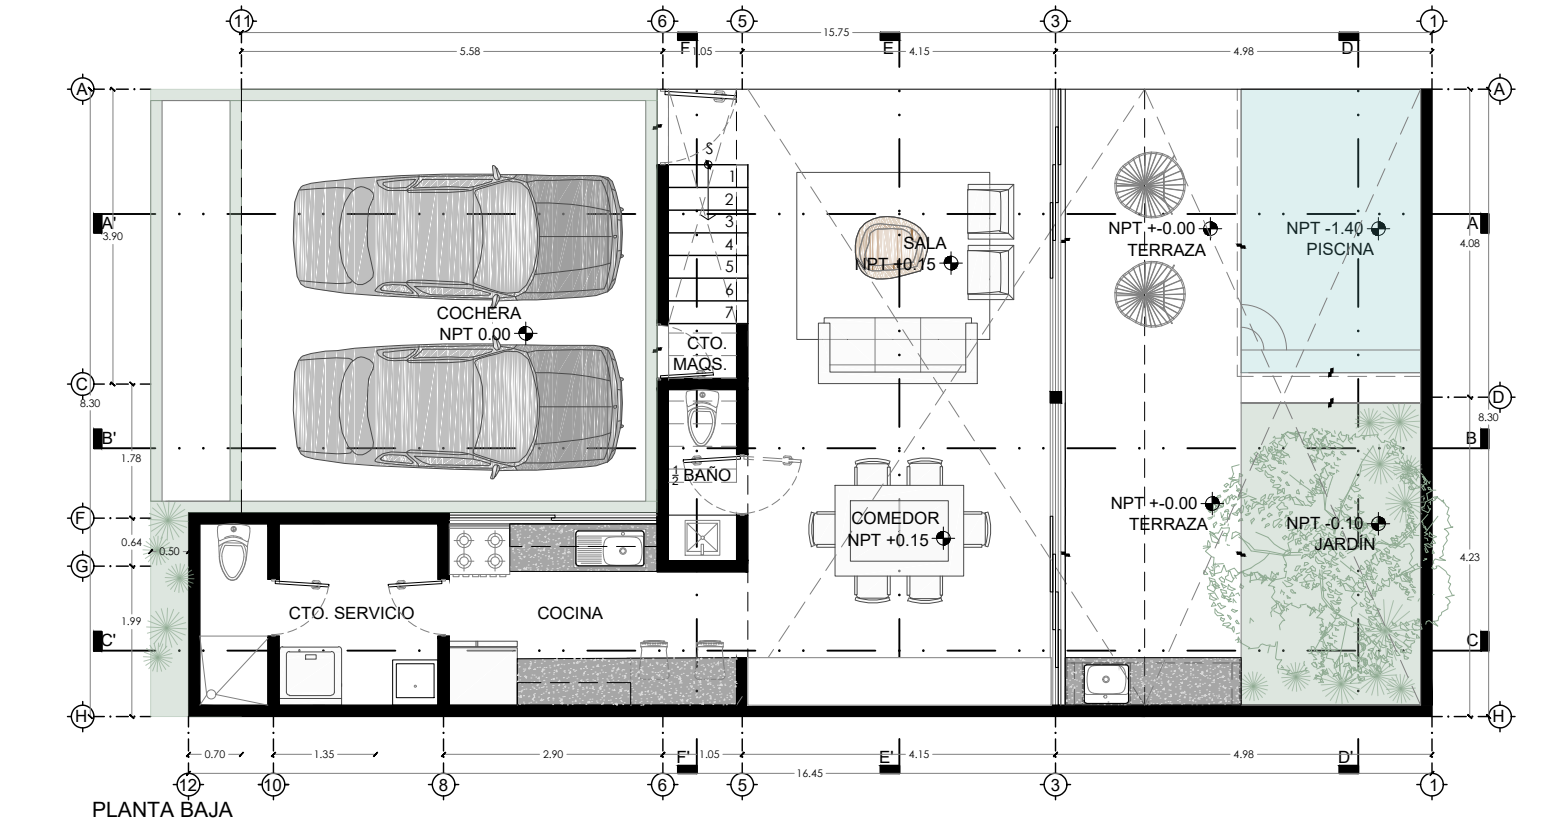

proyecto: Conjunto

ubicacion:

propietario:

fecha:

ABRIL 2022

Nombre: Planta Arquitectónica




Planta Alta

Elaboró:


escala 1:100



TOWNHOUSE 01

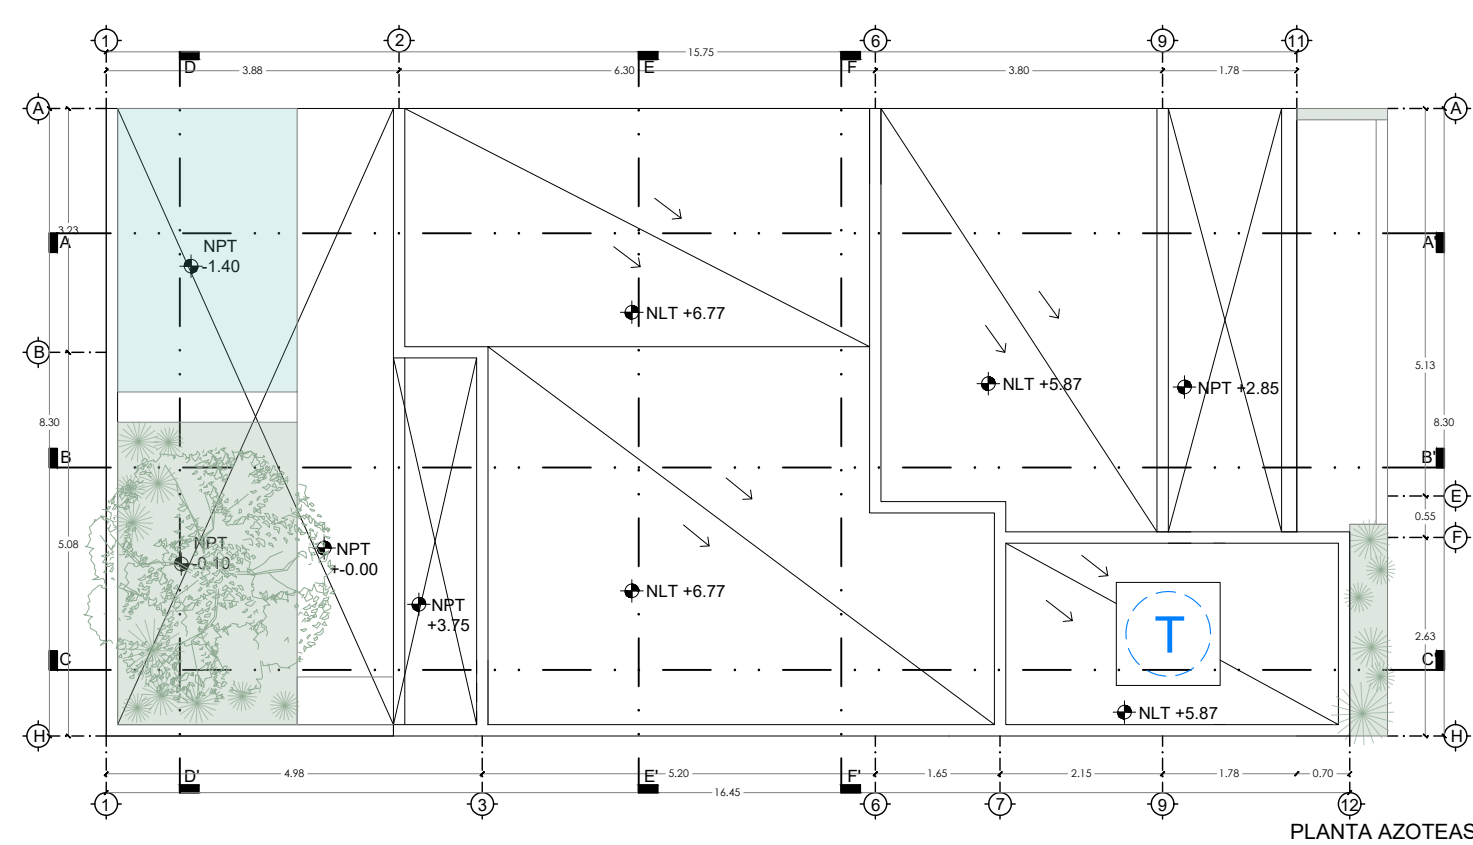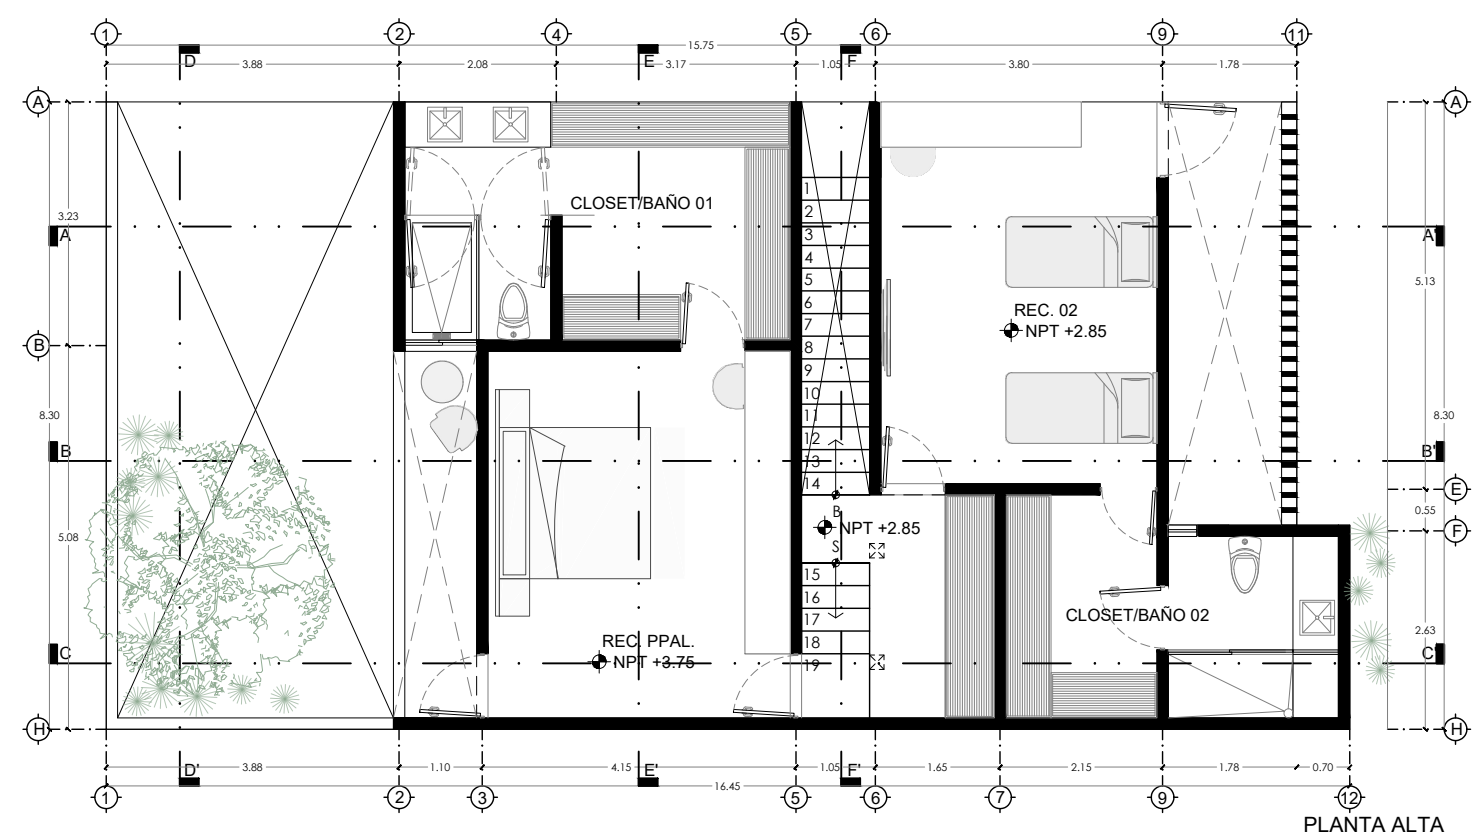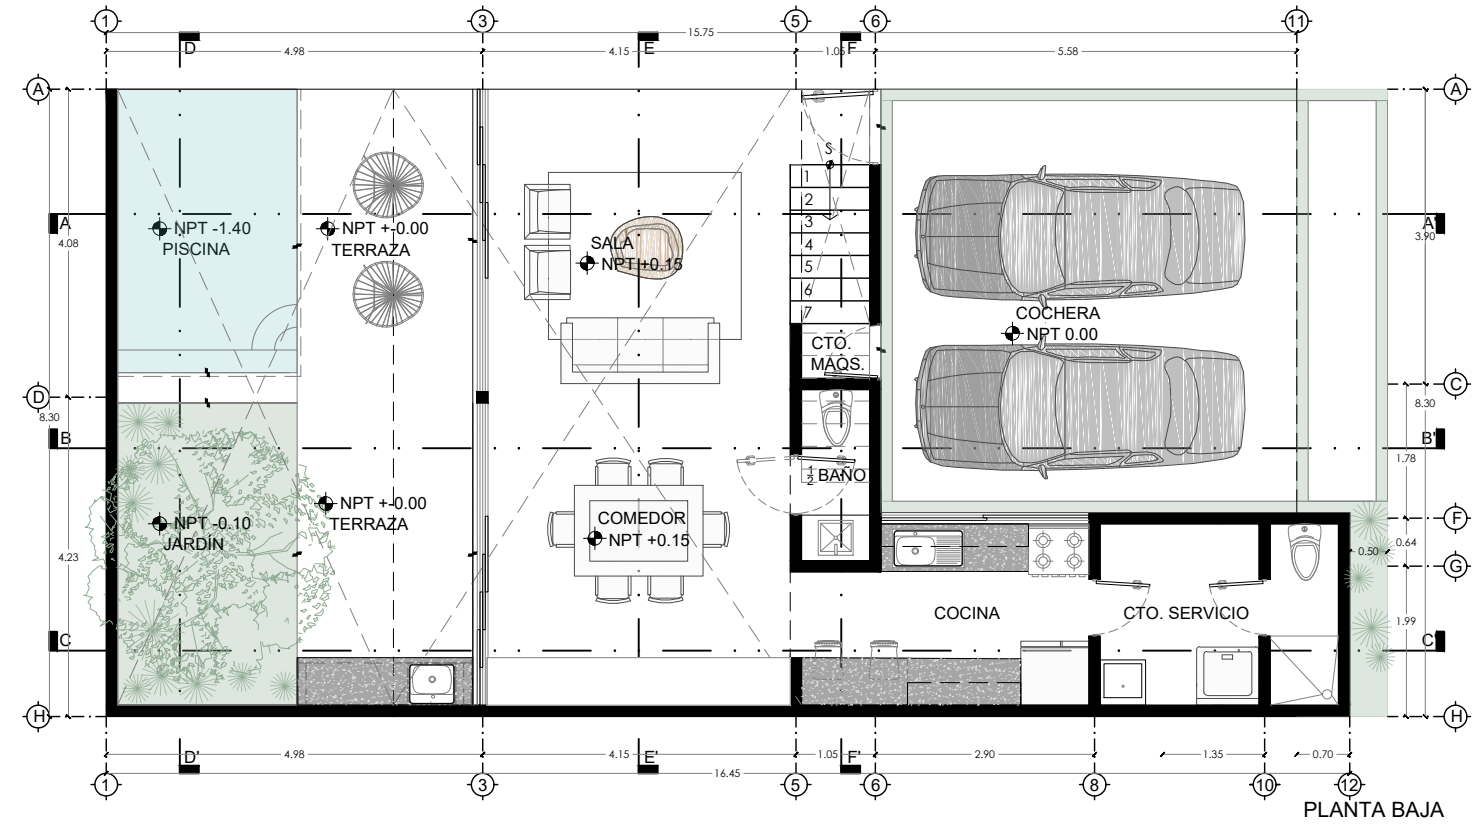

TOWNHOUSE 01



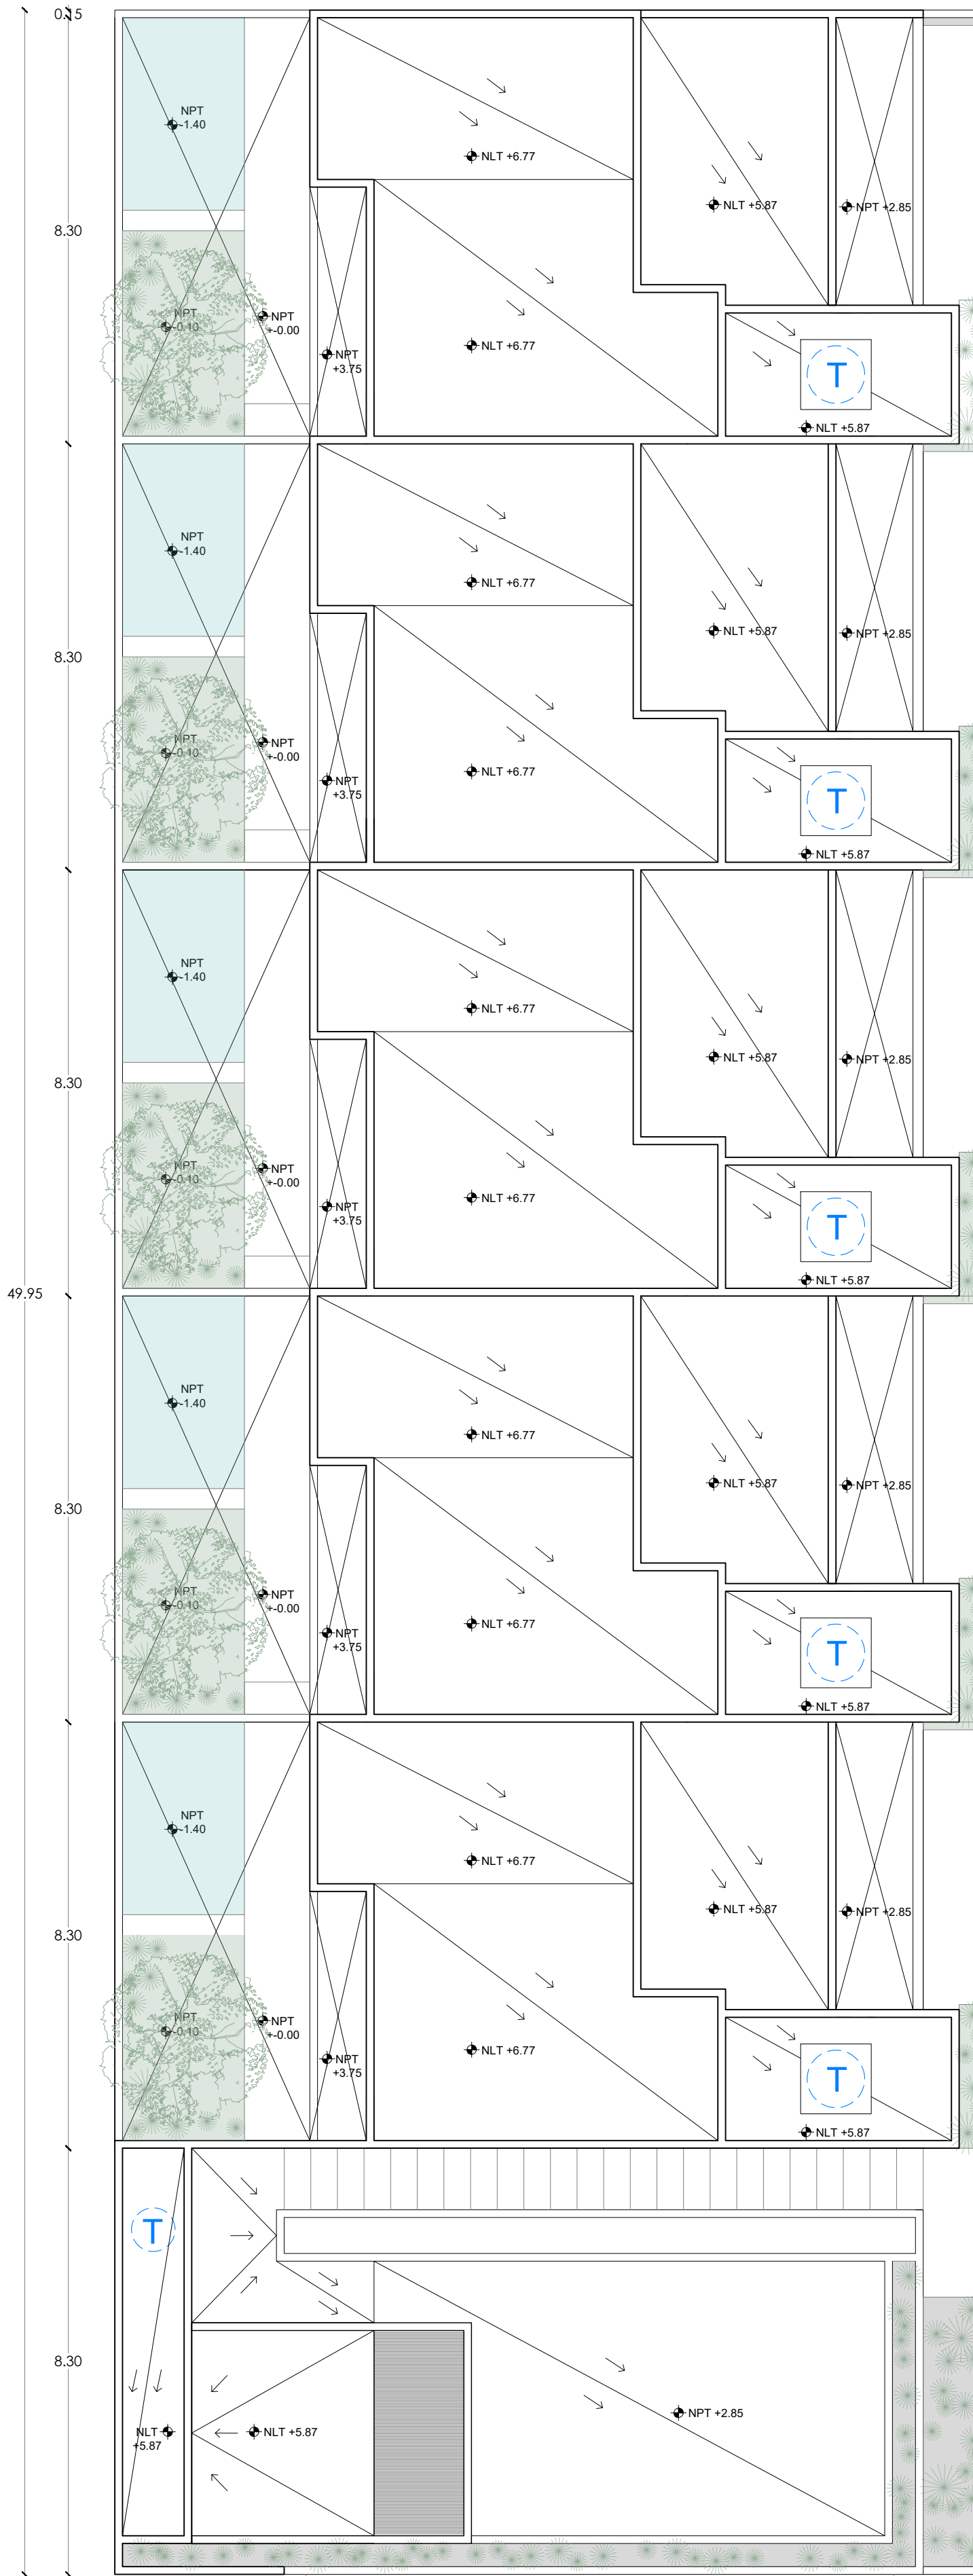


PLANTA AZOTEA

40.00


TOWNHOUSE 02

TOWNHOUSE 02

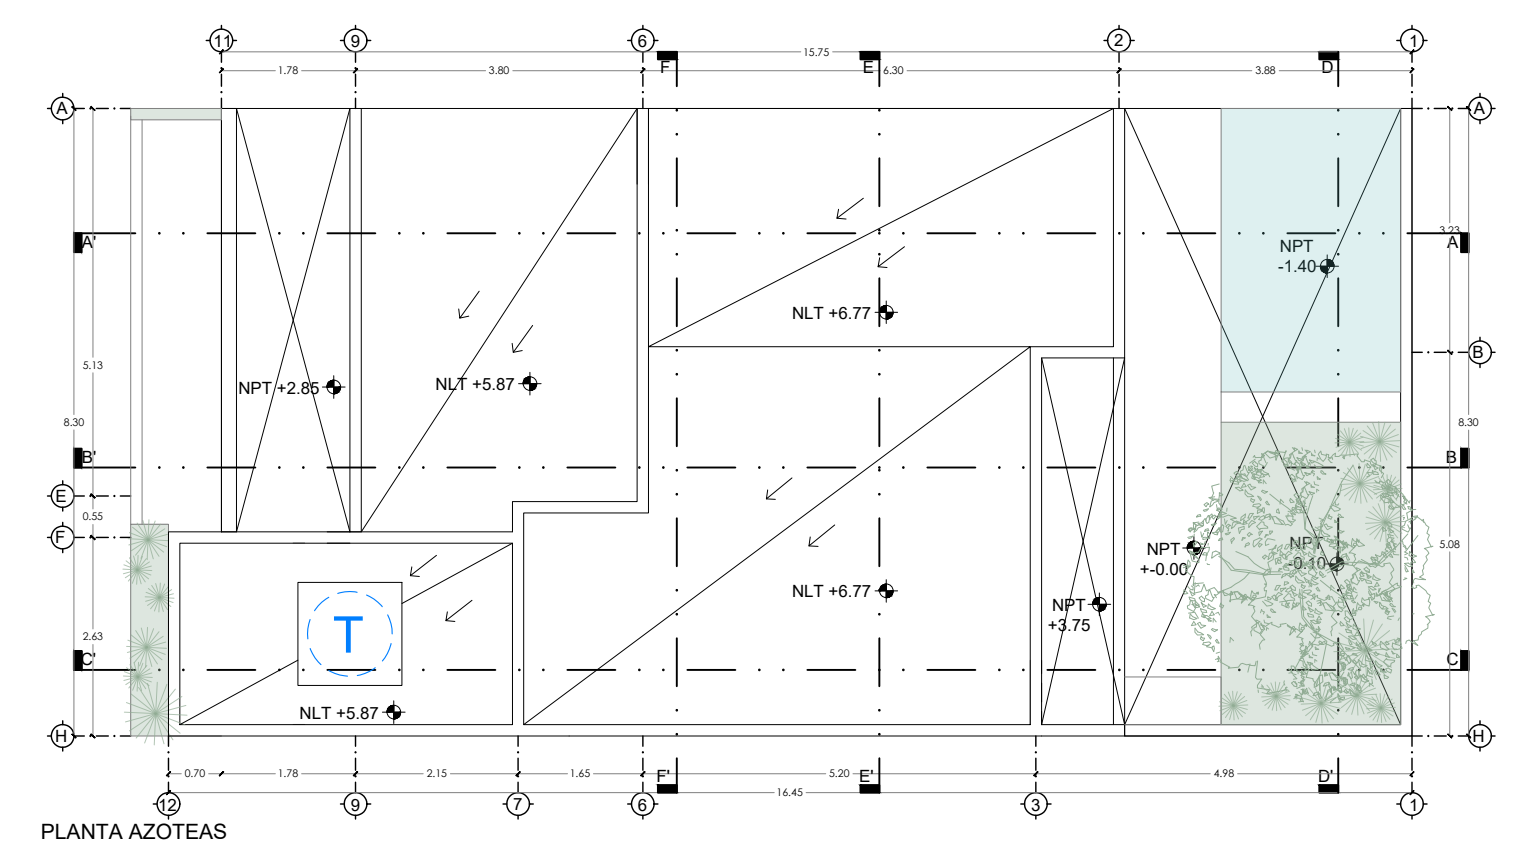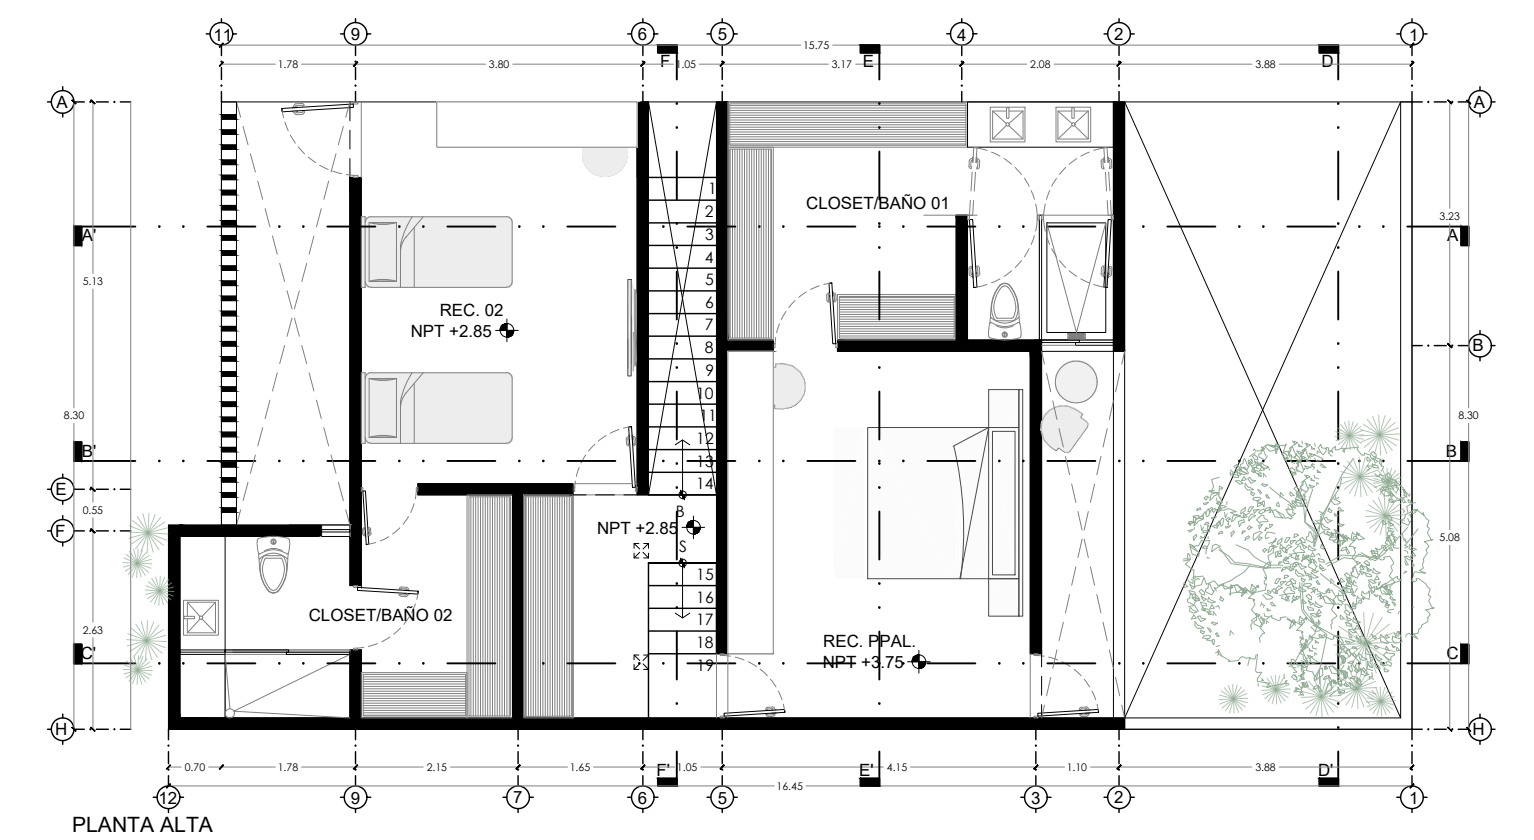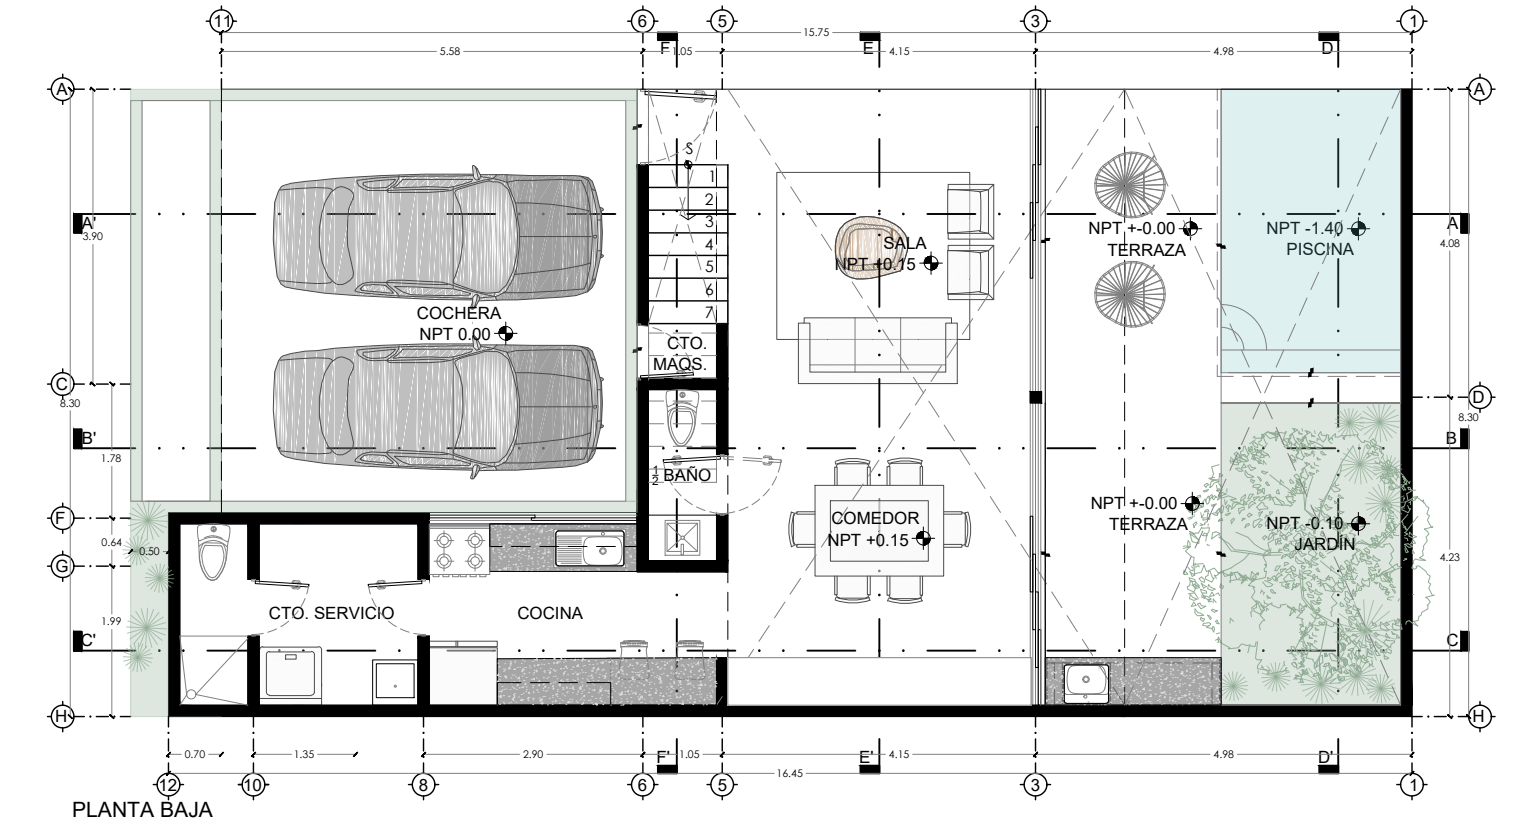

PLANTA AZOTEAS

40.00

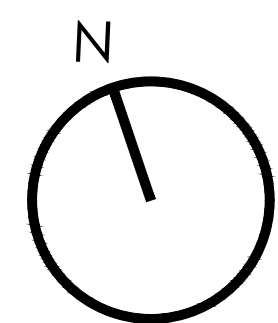

proyecto: Conjunto

ubicacion:

propietario:

fecha:

ABRIL 2022

Nombre: Planta Arquitectónica

Planta Azoteas

Elaboró:

escala 1:100