

**L.A.G.**  
CONSTRUCTORA, S.A.

PROYECTO: **[REDACTED]**  
RESIDENCIAL BOCA CHICA TOWERS  
SUEÑO CARIBEÑO

DIRECCION: BOCA CHICA  
SECTOR: BOCA CHICA  
CIUDAD: SANTO DOMINGO  
PROVINCIA: SANTO DOMINGO

PROPIETARIO: **[REDACTED]**

**RES. BOCA CHICA TOWERS**  
**SUEÑO CARIBEÑO**

Contenido de Hoja:  
TITULO INDICADO EN DIBUJO

DISEÑO ARQUITECTONICO:  
L.A.G.GRUPO CONSTRUCTOR, SRL.


Firma  
RESPONSABLE DEL PROYECTO:  
L.A.G.GRUPO CONSTRUCTOR, SRL.

Firma  
DISEÑO ESTRUCTURAL:


Firma  
DISEÑO ELECTRICO:

Firma  
DISEÑO HIDROSANITARIO:

Firma

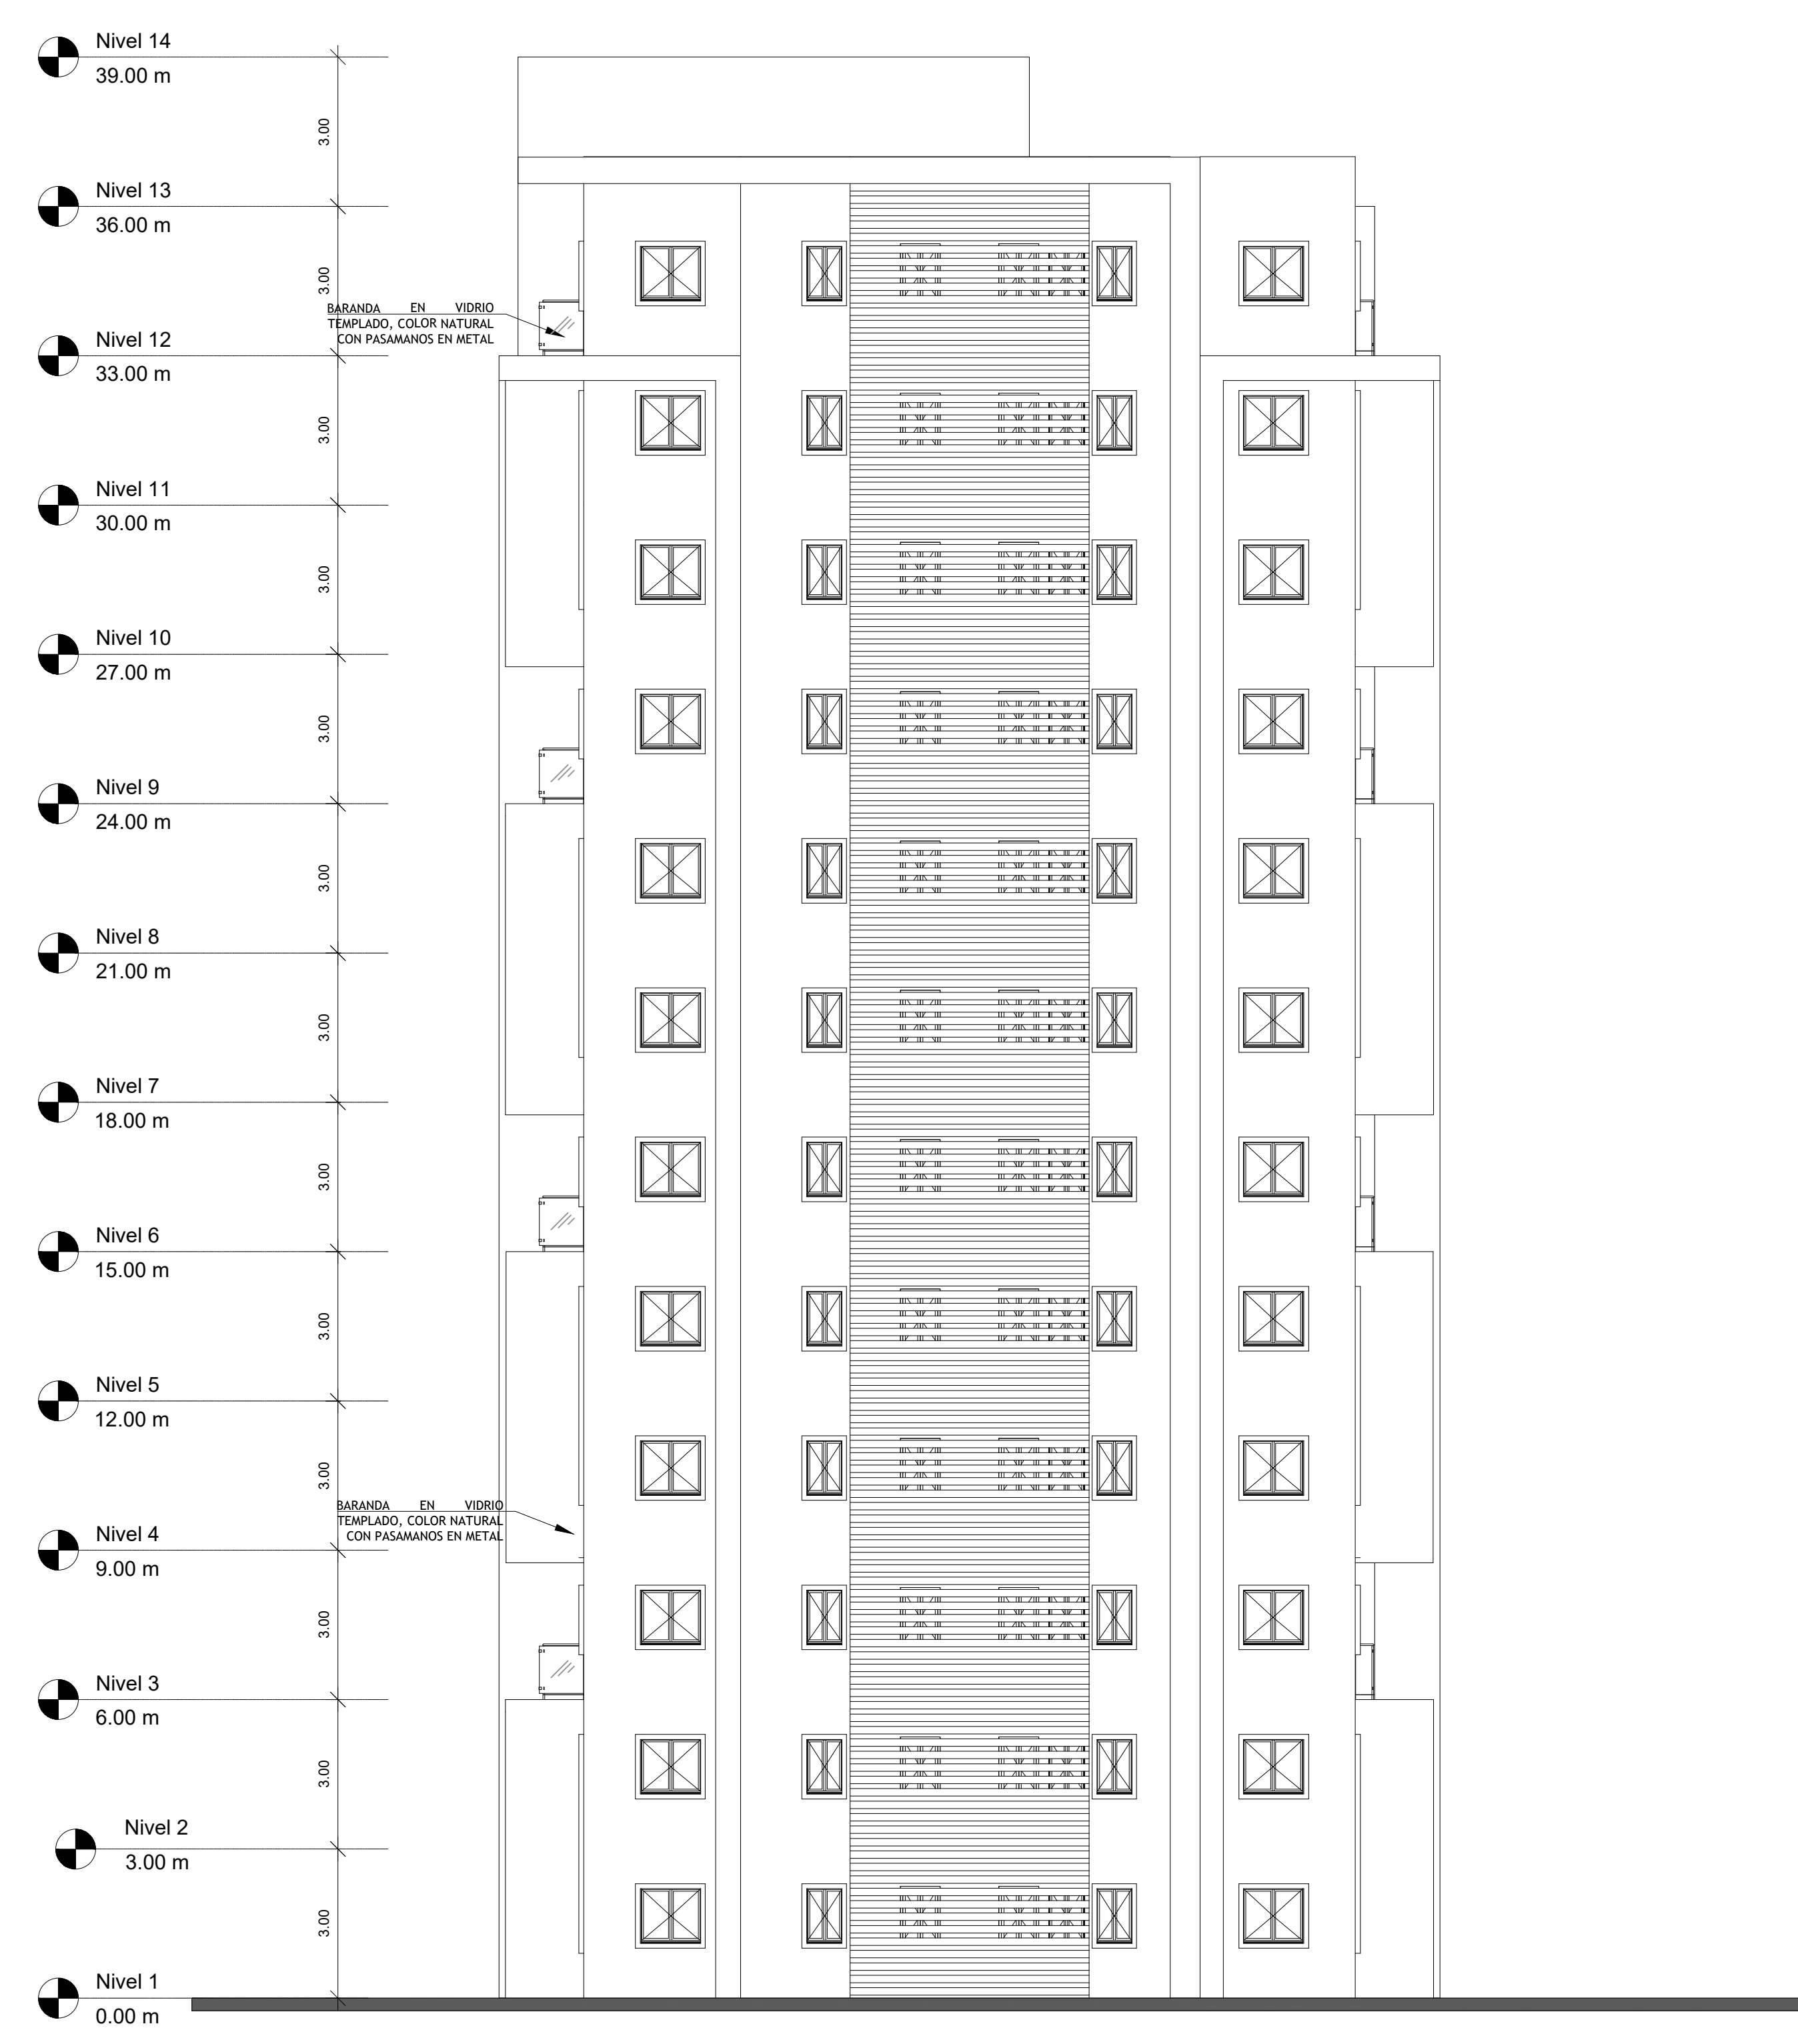

ELEVACION LATERAL IZQUIERDA - 1 DORMITORIO  
EDIFICIO DE 1 DORMITORIO-BOCA CHICA TOWERS ESCALA: 1:75

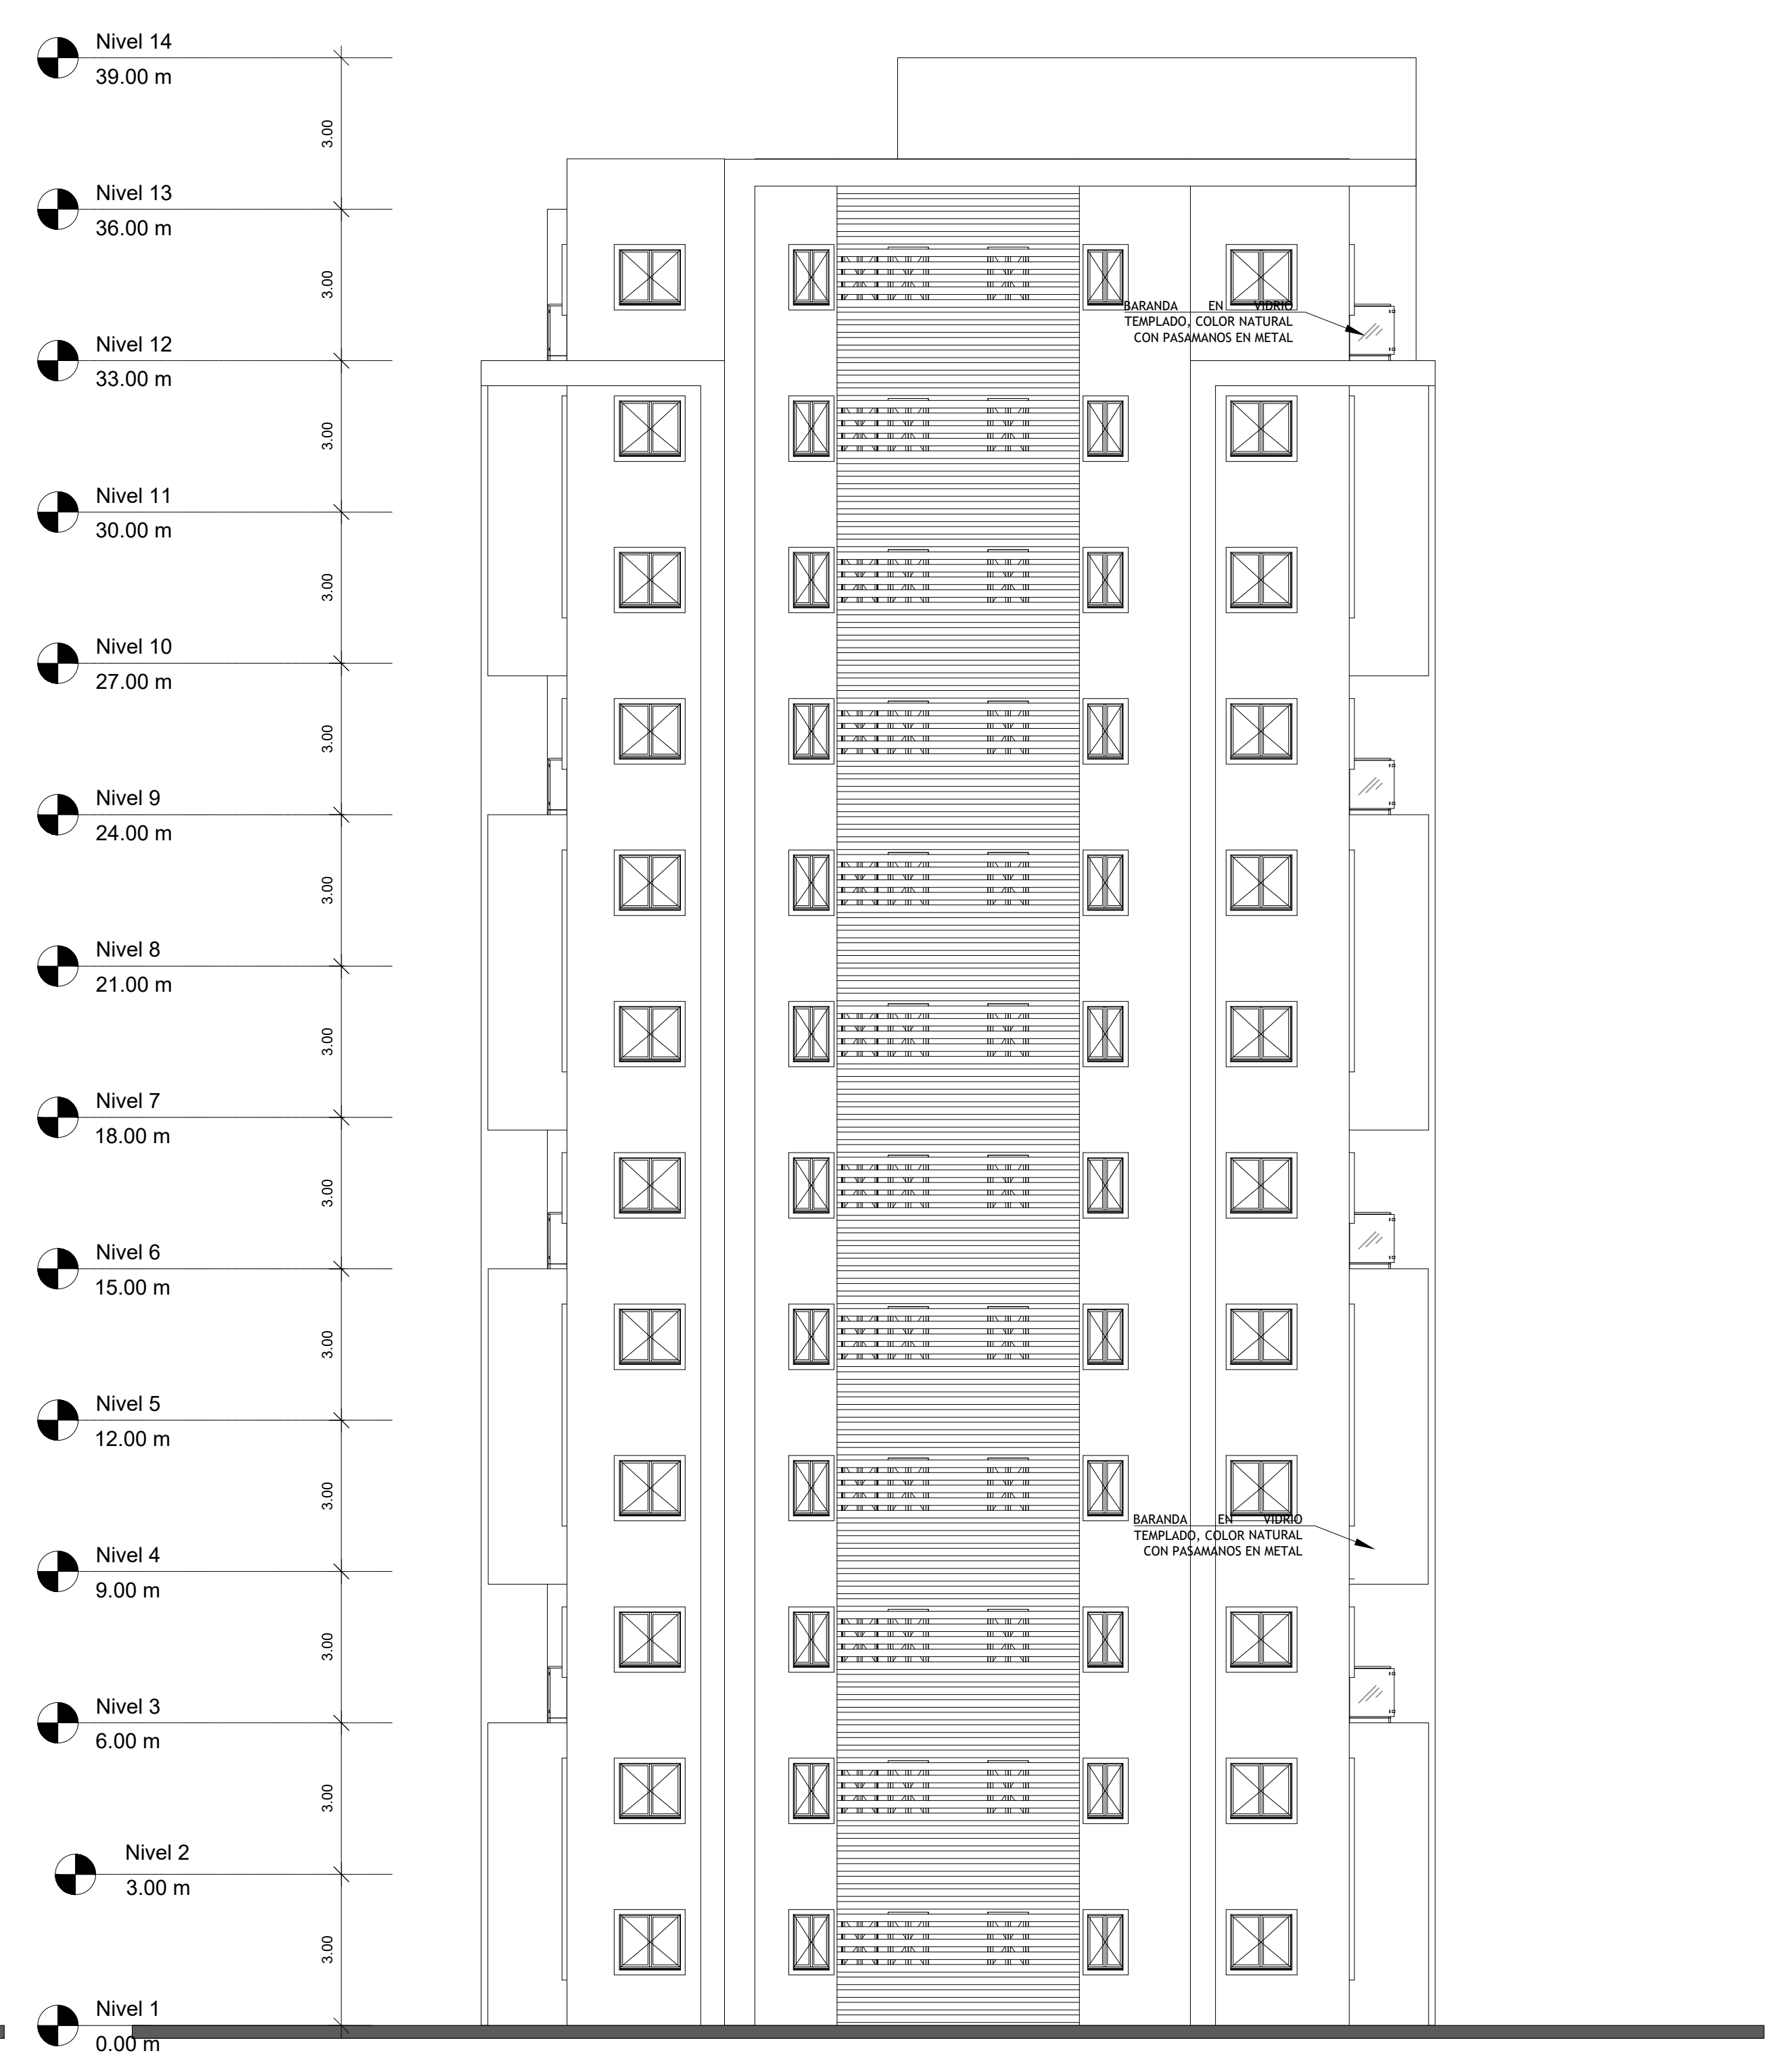

ELEVACION LATERAL DERECHA - 1 DORMITORIO  
EDIFICIO DE 1 DORMITORIO-BOCA CHICA TOWERS ESCALA: 1:75

ESCALA:  
1:75  
6 Indicado

FECHA:  
AGOSTO, 2022

13  
15