

L.A.G.
CONSTRUCTORA, S.A.

PROYECTO: RESIDENCIAL BOCA CHICA TOWERS SUEÑO CARIBEÑO
 DIRECCION: BOCA CHICA
 SECTOR: BOCA CHICA
 CIUDAD: SANTO DOMINGO
 PROVINCIA: SANTO DOMINGO



PROPIETARIO:

RES. BOCA CHICA TOWERS
SUEÑO CARIBEÑO
 Contenido de Hoja: TITULO INDICADO EN DIBUJO


DISEÑO ARQUITECTONICO:
 L.A.G.GRUPO CONSTRUCTOR, SRL.
 Firma
 RESPONSABLE DEL PROYECTO:
 L.A.G.GRUPO CONSTRUCTOR, SRL.
 Firma
 DISEÑO ESTRUCTURAL:
 Firma
 DISEÑO ELECTRICO:
 Firma
 DISEÑO HIDROSANITARIO:
 Firma

ESCALA:
 1:75
 6° Indicado
 FECHA:
 AGOSTO, 2022

04
15

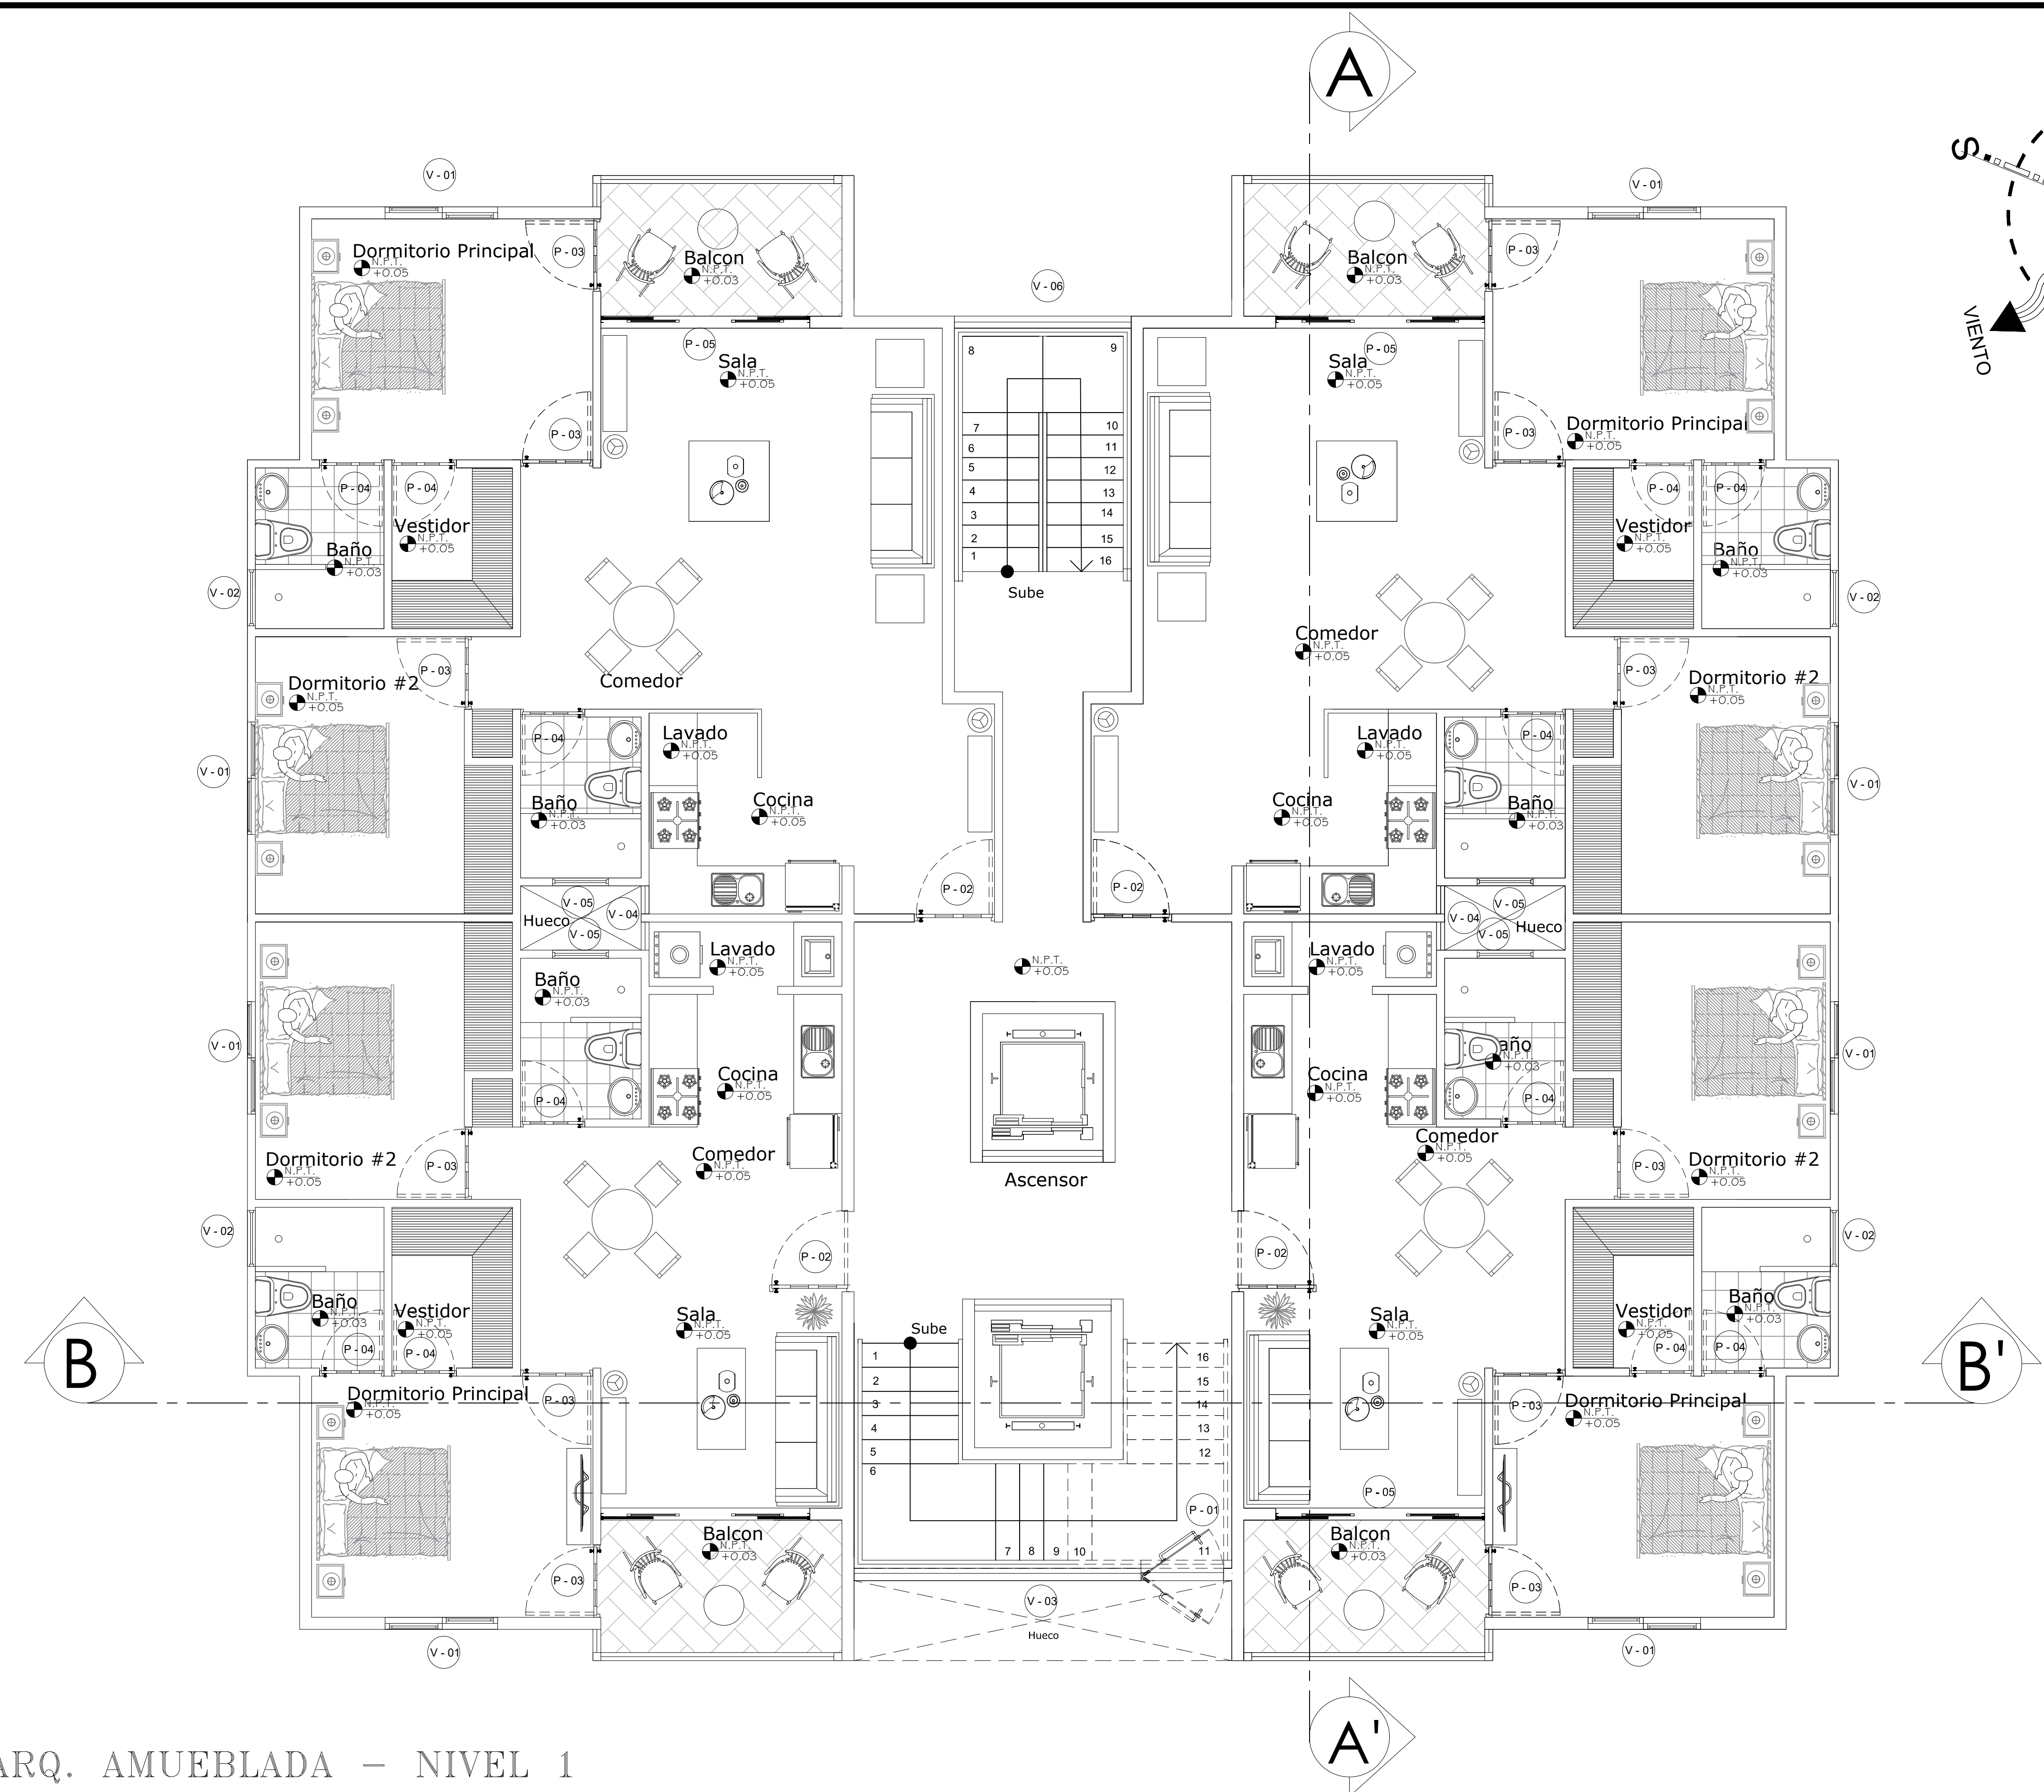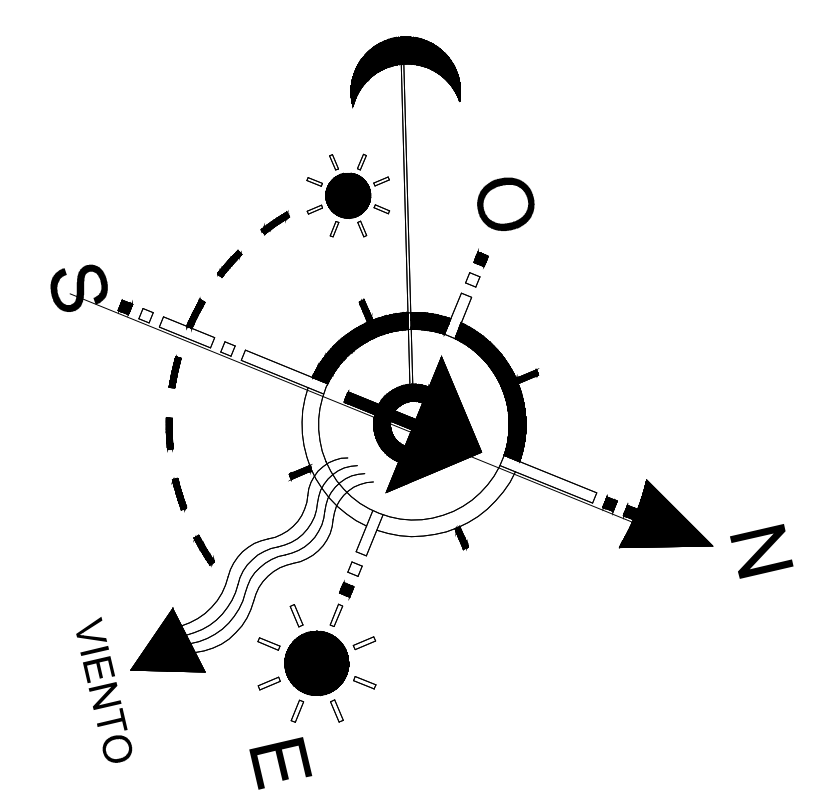

PLANTA ARQ. AMUEBLADA - NIVEL 1

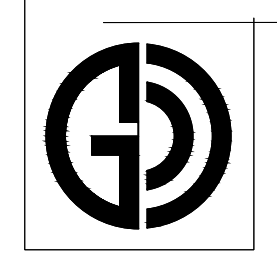

EDIFICIO DE 2 DORMITORIOS-BOCA CHICA TOWERS ESCALA: 1:75