

**L.A.G.**  
CONSTRUCTORA, S.A.

PROYECTO: RESIDENCIAL BOCA CHICA TOWERS SUEÑO CARIBEÑO  
 DIRECCION: BOCA CHICA  
 SECTOR: BOCA CHICA  
 CIUDAD: SANTO DOMINGO  
 PROVINCIA: SANTO DOMINGO

PROPIETARIO:


**RES. BOCA CHICA TOWERS  
SUEÑO CARIBEÑO**

Contenido de Hoja:  
TITULO INDICADO EN DIBUJO


DISEÑO ARQUITECTONICO:  
L.A.G.GRUPO CONSTRUCTOR, SRL.  
 Firma  
 RESPONSABLE DEL PROYECTO:  
L.A.G.GRUPO CONSTRUCTOR, SRL.  
 Firma  
 DISEÑO ESTRUCTURAL:  
 Firma  
 DISEÑO ELECTRICO:  
 Firma  
 DISEÑO HIDROSANITARIO:  
 Firma

ESCALA:  
1:75  
6 Indicado  
 FECHA:  
AGOSTO, 2022

04  
13

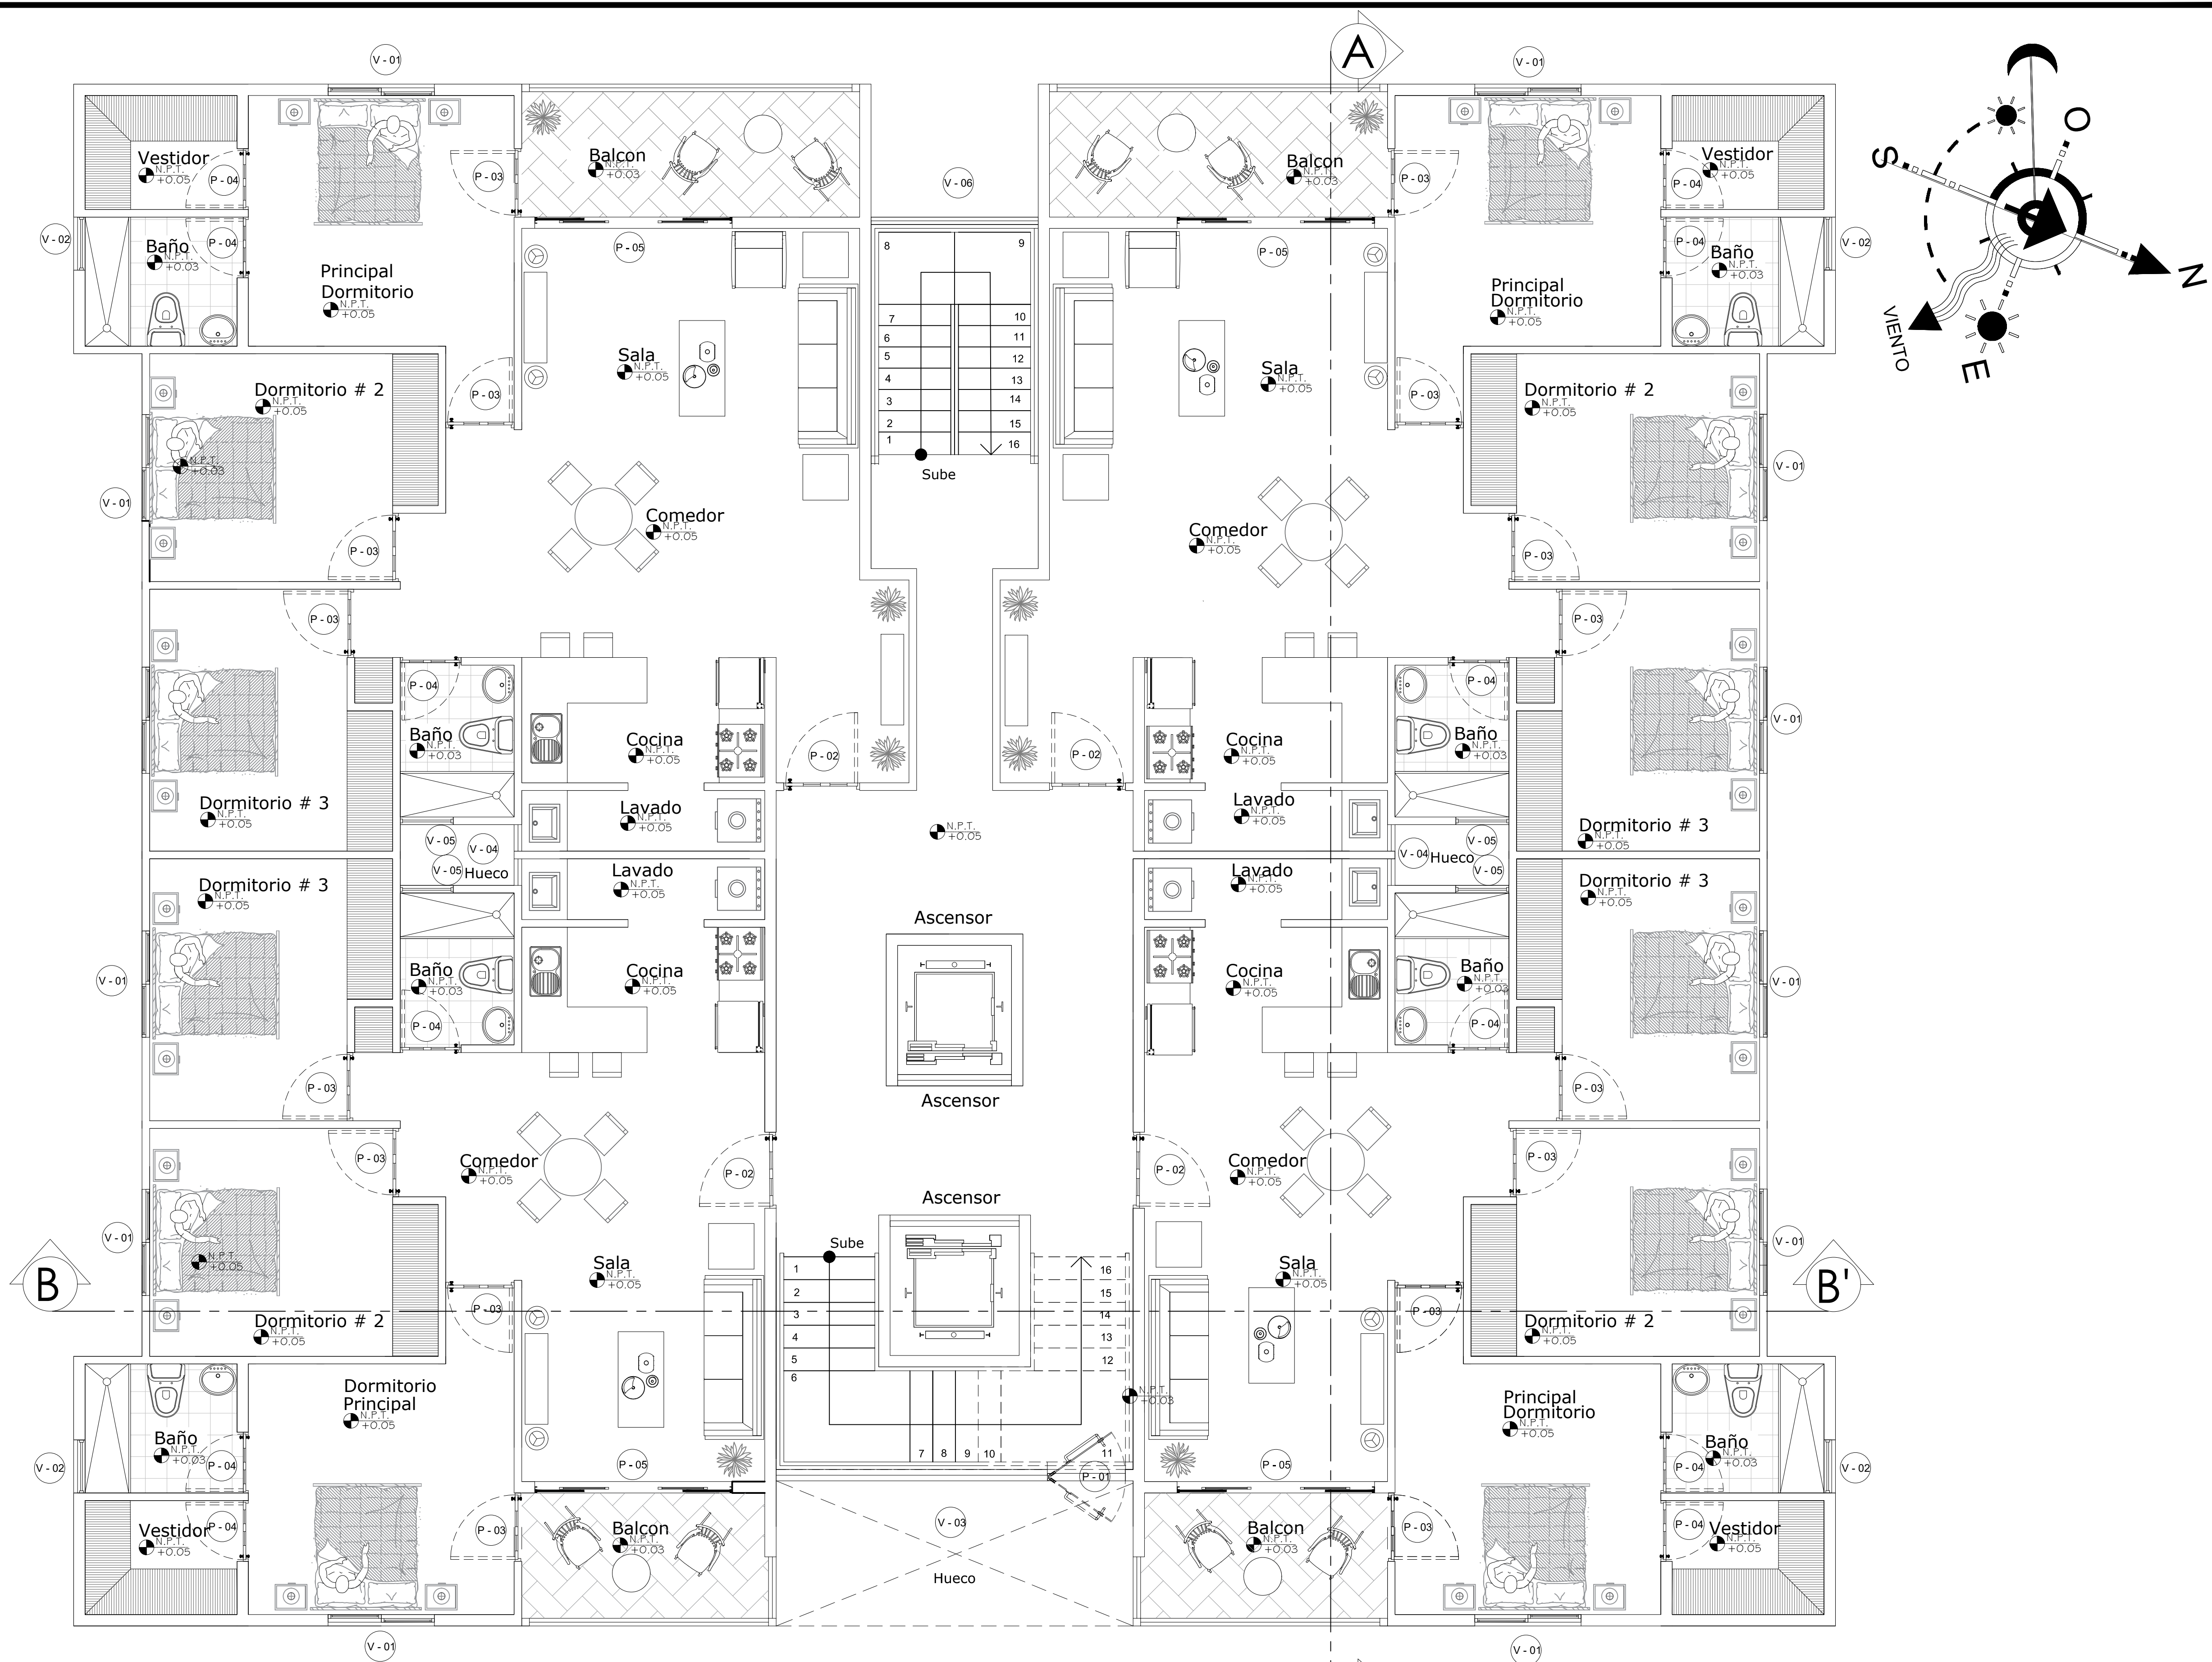

PLANTA ARQ. AMUEBLADA -NIVEL 1

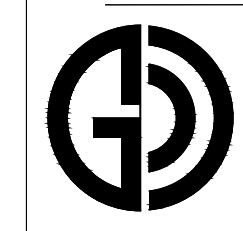

EDIFICIO DE 3 DORMITORIOS-BOCA CHICA TOWERS

ESCALA: 1:75