


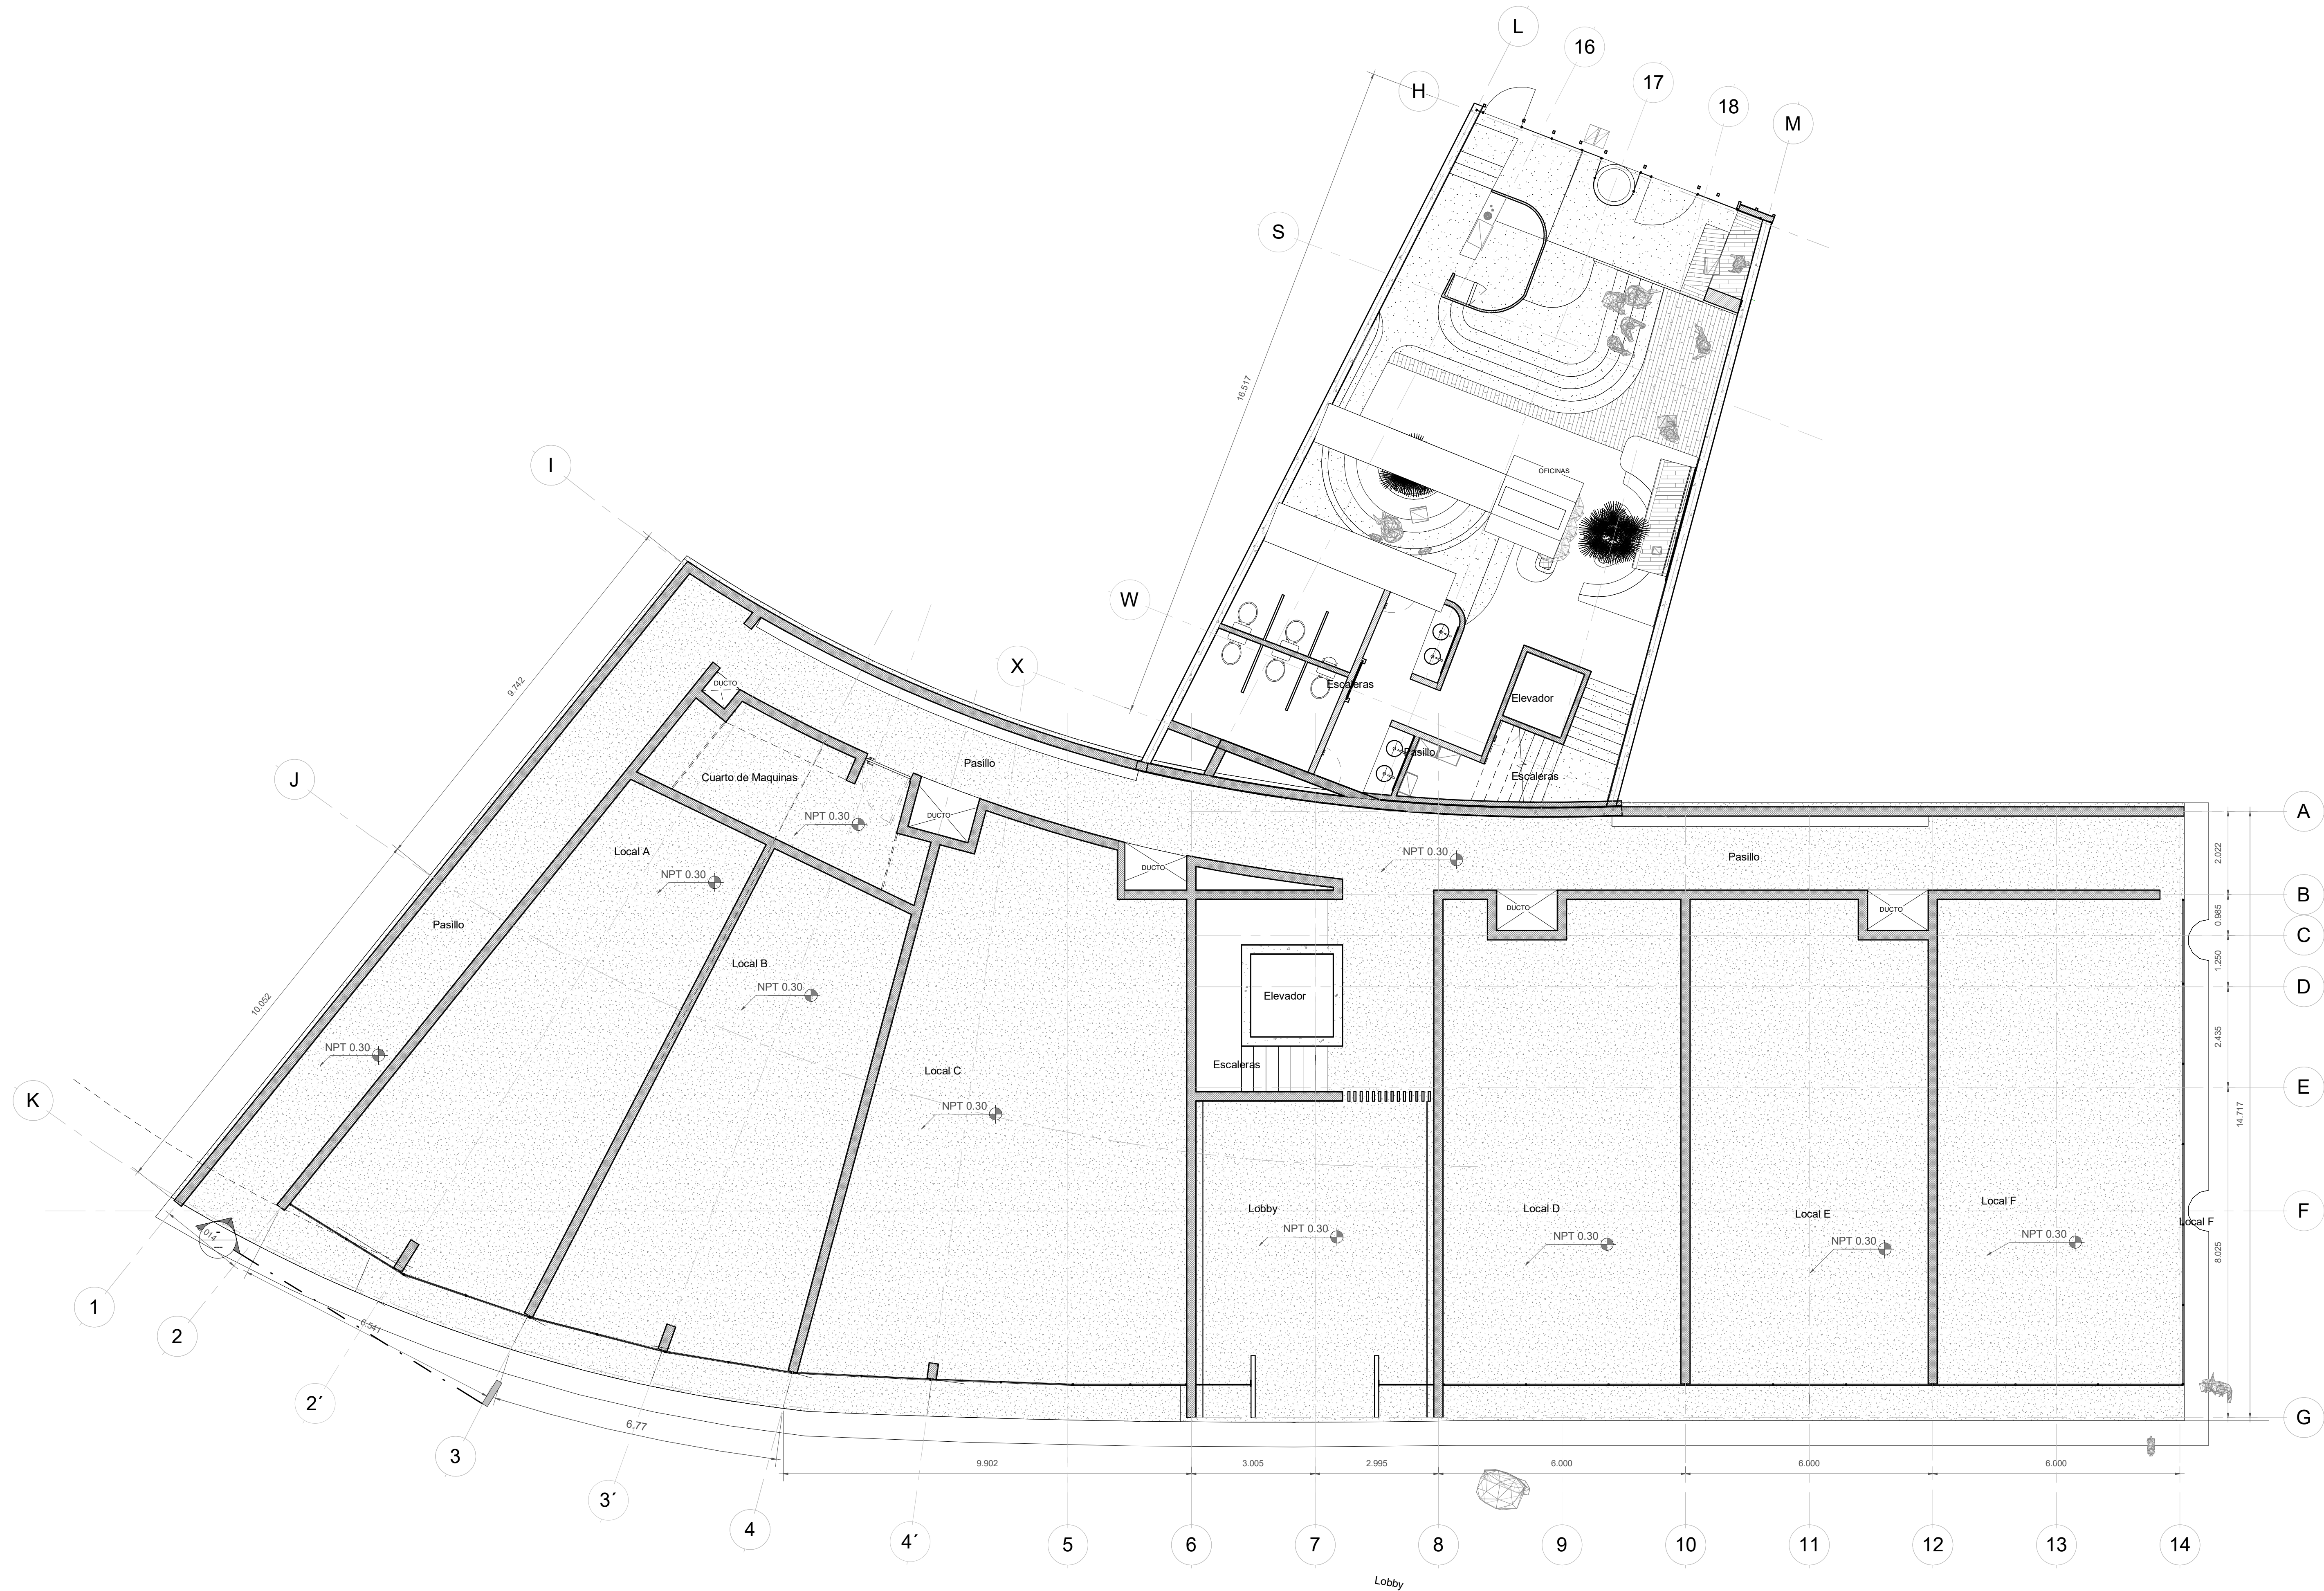

1 01_PB_SC (0.30)
1 : 75

NOTA 1
Este plano anula todos los planos con fecha anterior

NOTA 2
Todas las medidas expresadas en este plano son del proyecto, es responsabilidad del contratista verificar todas las medidas en obra.

NOTA 3
Todas las especificaciones en plano son indicativas y expresan un criterio, el cual deberá complementarse con muestras físicas y prototipos aprobados.

REVISIONES

NÚMERO	FECHA	RESPONSABLE
--------	-------	-------------

DESCRIPCIÓN


SIMBOLOGÍA

AKS

ACTUALIZACIÓN

21/06/2022 04:09:02 p. m.

Este plano anula todos aquellos que tengan fecha anterior

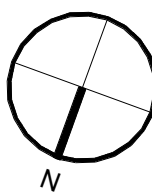

Enter address here

PLANO

Planta Baja

CATEGORIA:

Arquitectonicos

ESCALA:

1 : 75

ELABORO:

RAISE GROUP

FECHA:

21/06/2022 04:09:02 p. m.

CLAVE:

AKS-ARQ-01