


PLANTA BAJA

PLANTA ALTA

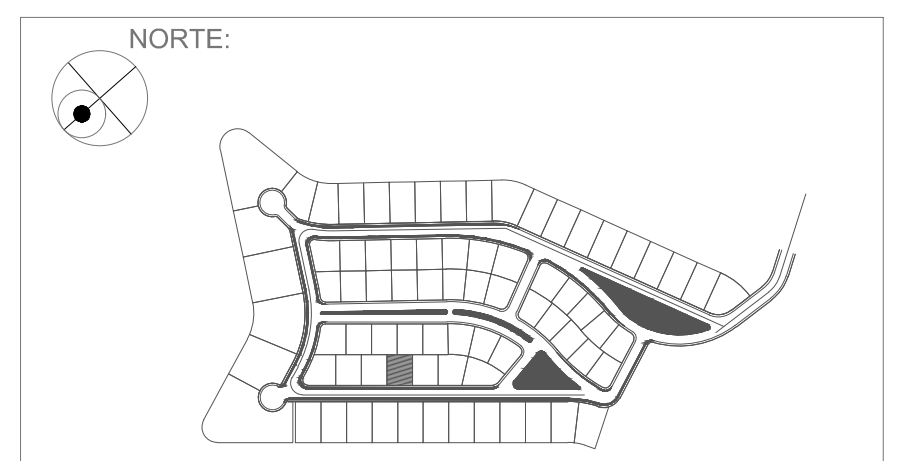

CROQUIS DE LOCALIZACION

PLANTA ESQUEMATICA:

CORTE ESQUEMATICO:

- SIMBOLOGIA**
- NPFT NIVEL DE PISO TERMINADO
 - NCM NIVEL CORONA DE MURO
 - NLAC NIVEL LECHO ALTO DE CUBIERTA
 - NLT NIVEL DE LOSA TERMINADA
 - NC NIVEL DE CUMBRERA
 - NLAV NIVEL LECHO ALTO DE VIGA
 - NLBP NIVEL LECHO BAJO DE PLAFON
 - NMB NIVEL MEDIO DE BANQUETA
 - INDICA CAMBIO DE NIVEL
 - INDICA NIVEL EN ELEVACION O CORTE

NOTAS GENERALES

PROYECTO: CASA HABITACIONAL PORTILLA

PLANO: ARQUITECTONICO PLANTAS



PROPIETARIO: SR. JORGE PORTILLA Y FAMILIA

PLANO NO. Arq - 01

UBICACION: YUCATAN COUNTRY CLUB
Lote No. 40
Estado Yucatan, Merida

ESCALA: 1/75
ACOTACION: MIL
REVISO:
VOBO:
FECHA: 11 de Agosto del 2010

DIRECCION DE PROYECTO: arq. patricio garcia muriel

COLABORADORES:

