

COMPOSTELA #2065

COLONIA CHAPULTEPEC COUNTRY
GUADALAJARA, JAL





DEPARTAMENTO
1-5

INTERIOR
99.45 m²

EXTERIOR
68.46 m²

ESCALA 1:100

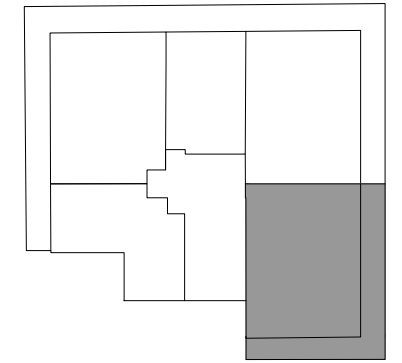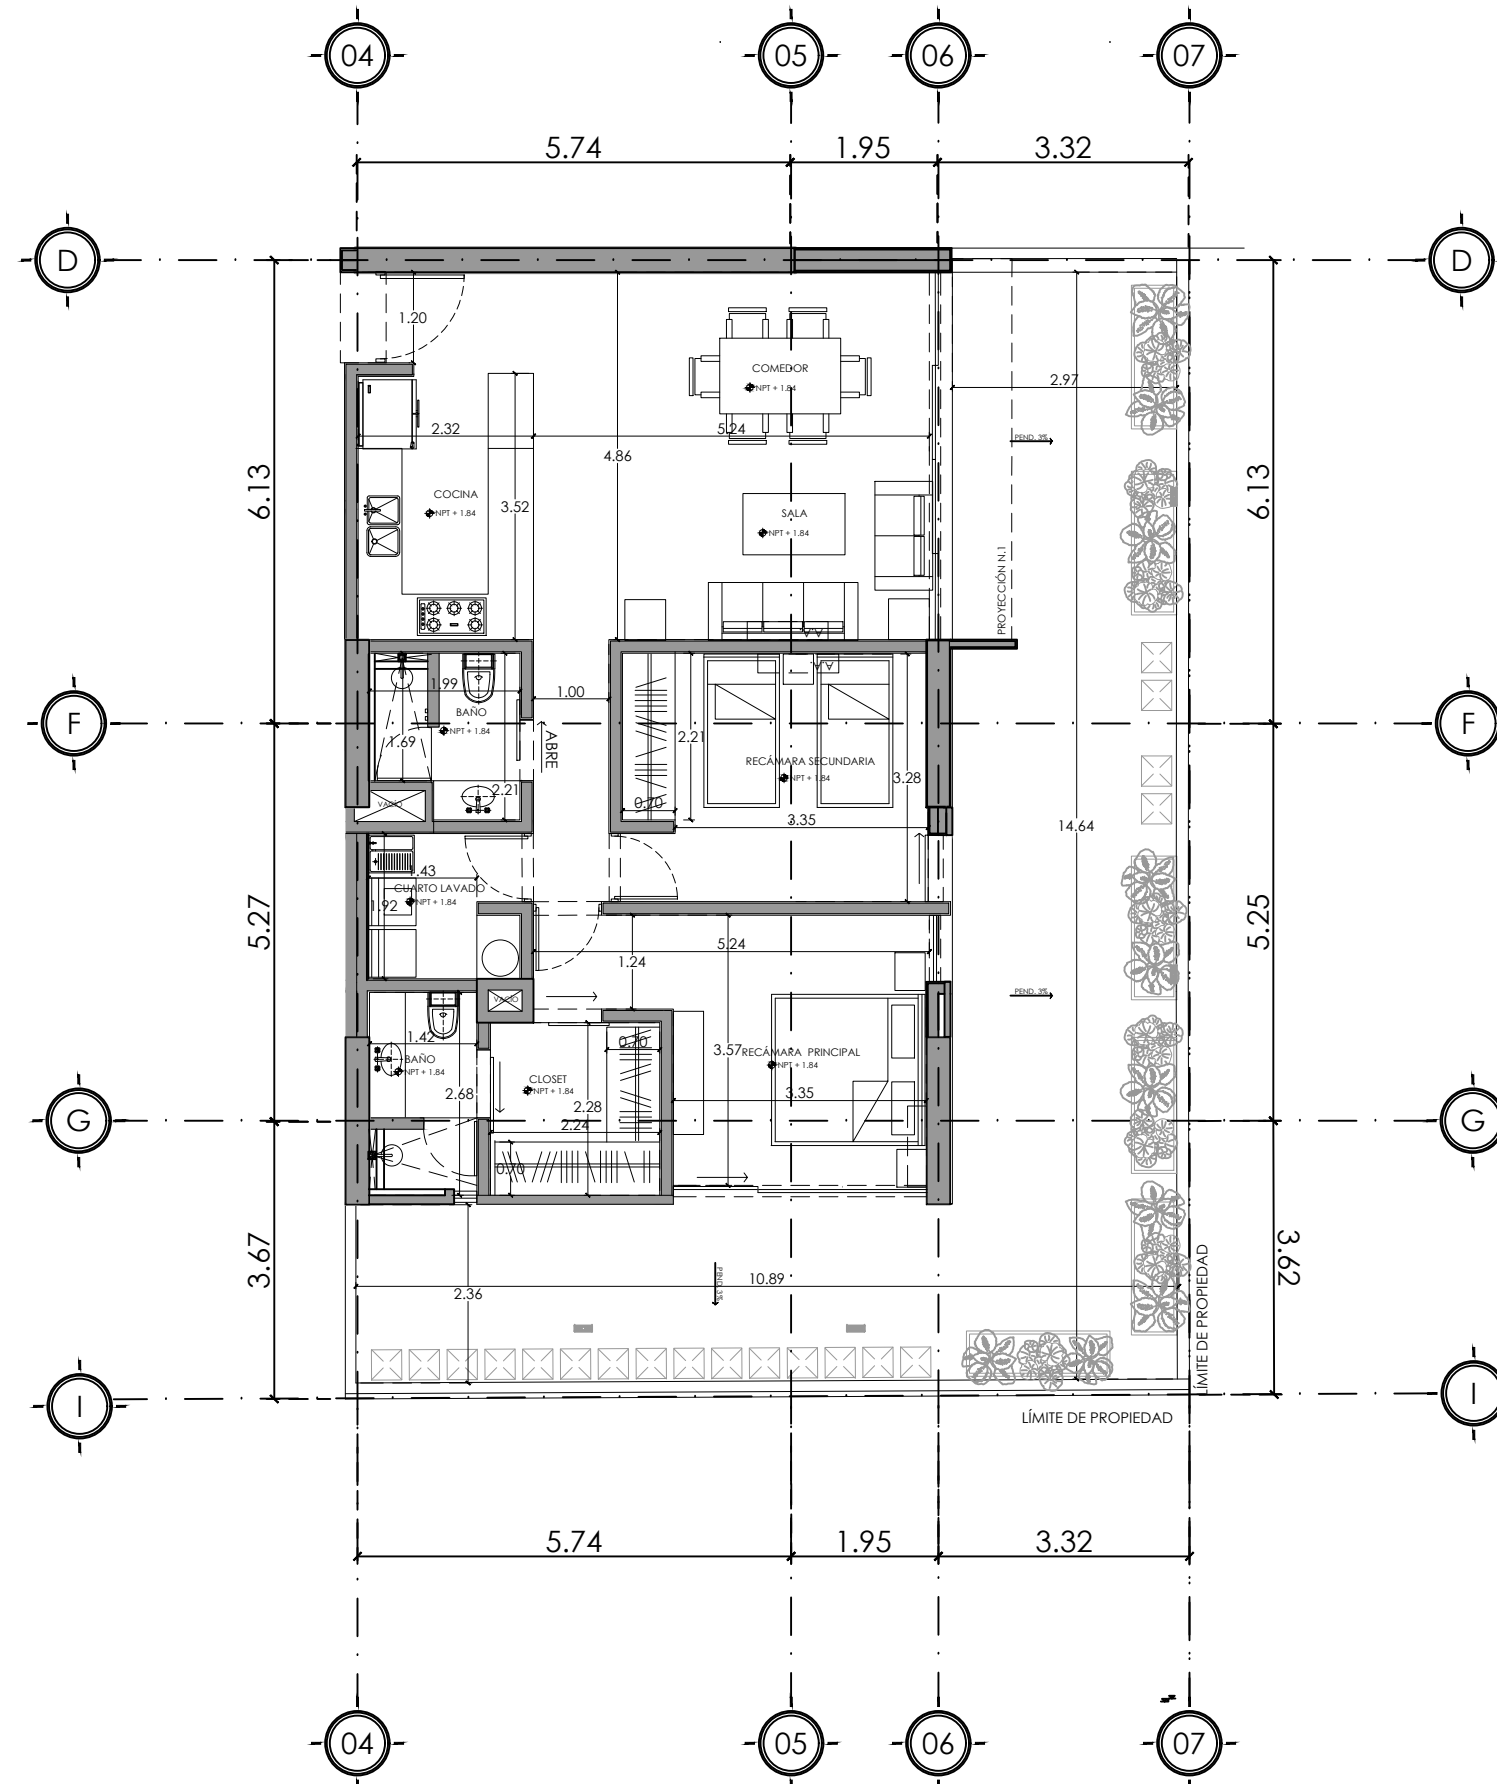

UBICACIÓN EN EDIFICIO
PLANTA BAJA