

COMPOSTELA #2065

COLONIA CHAPULTEPEC COUNTRY
GUADALAJARA, JAL





DEPARTAMENTO
1-4

INTERIOR
93.19 m²

EXTERIOR
72.65 m²

ESCALA 1:100

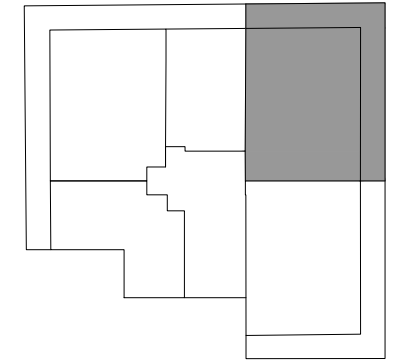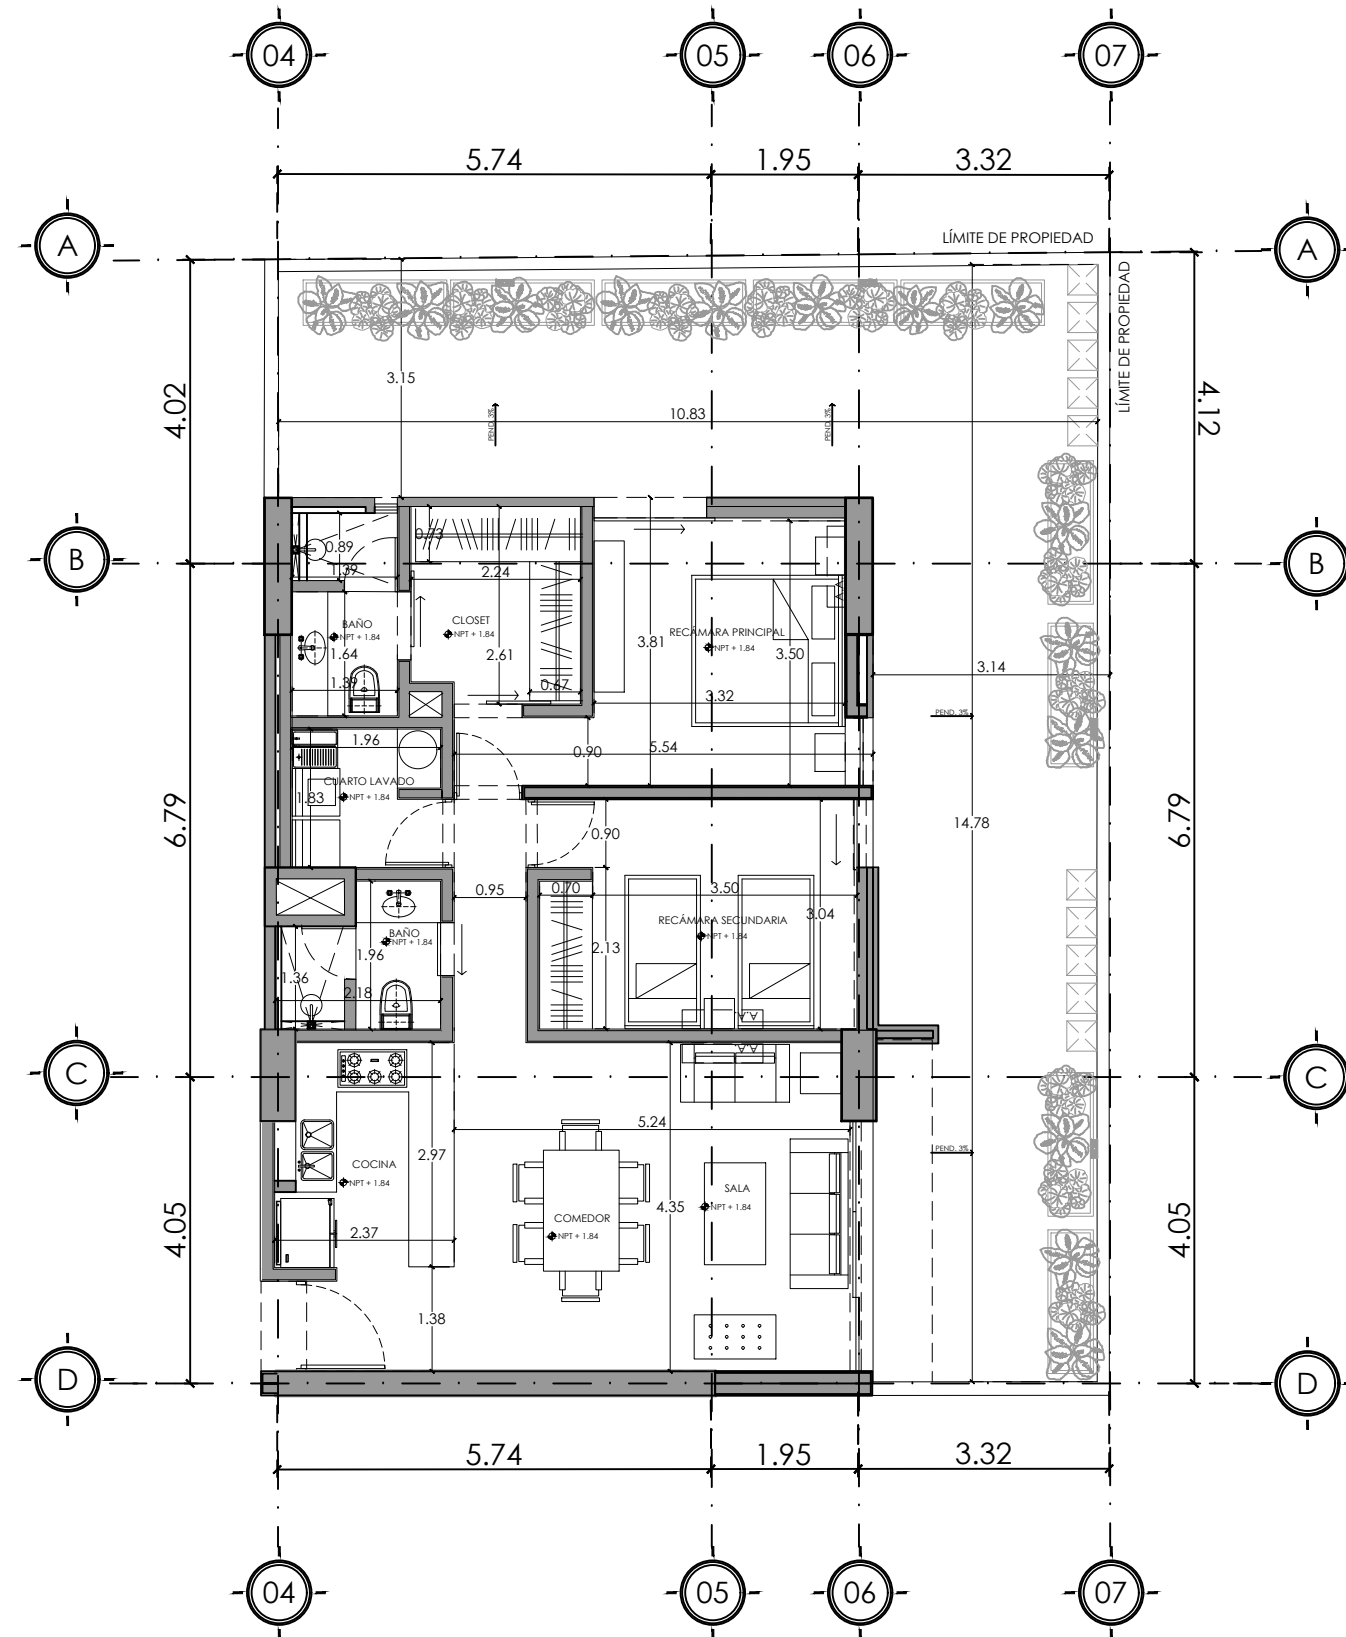

UBICACIÓN EN EDIFICIO
PLANTA BAJA