



COMPOSTELA #2065

COLONIA CHAPULTEPEC COUNTRY
GUADALAJARA, JAL



DEPARTAMENTO 1-3	
INTERIOR 68.31 m2	EXTERIOR 24.44 m2

ESCALA 1:100

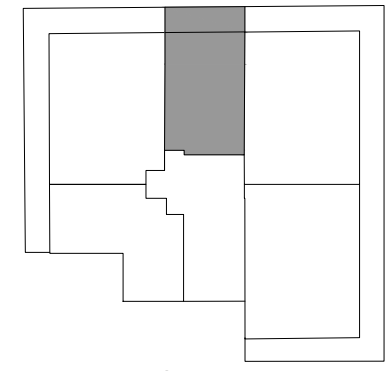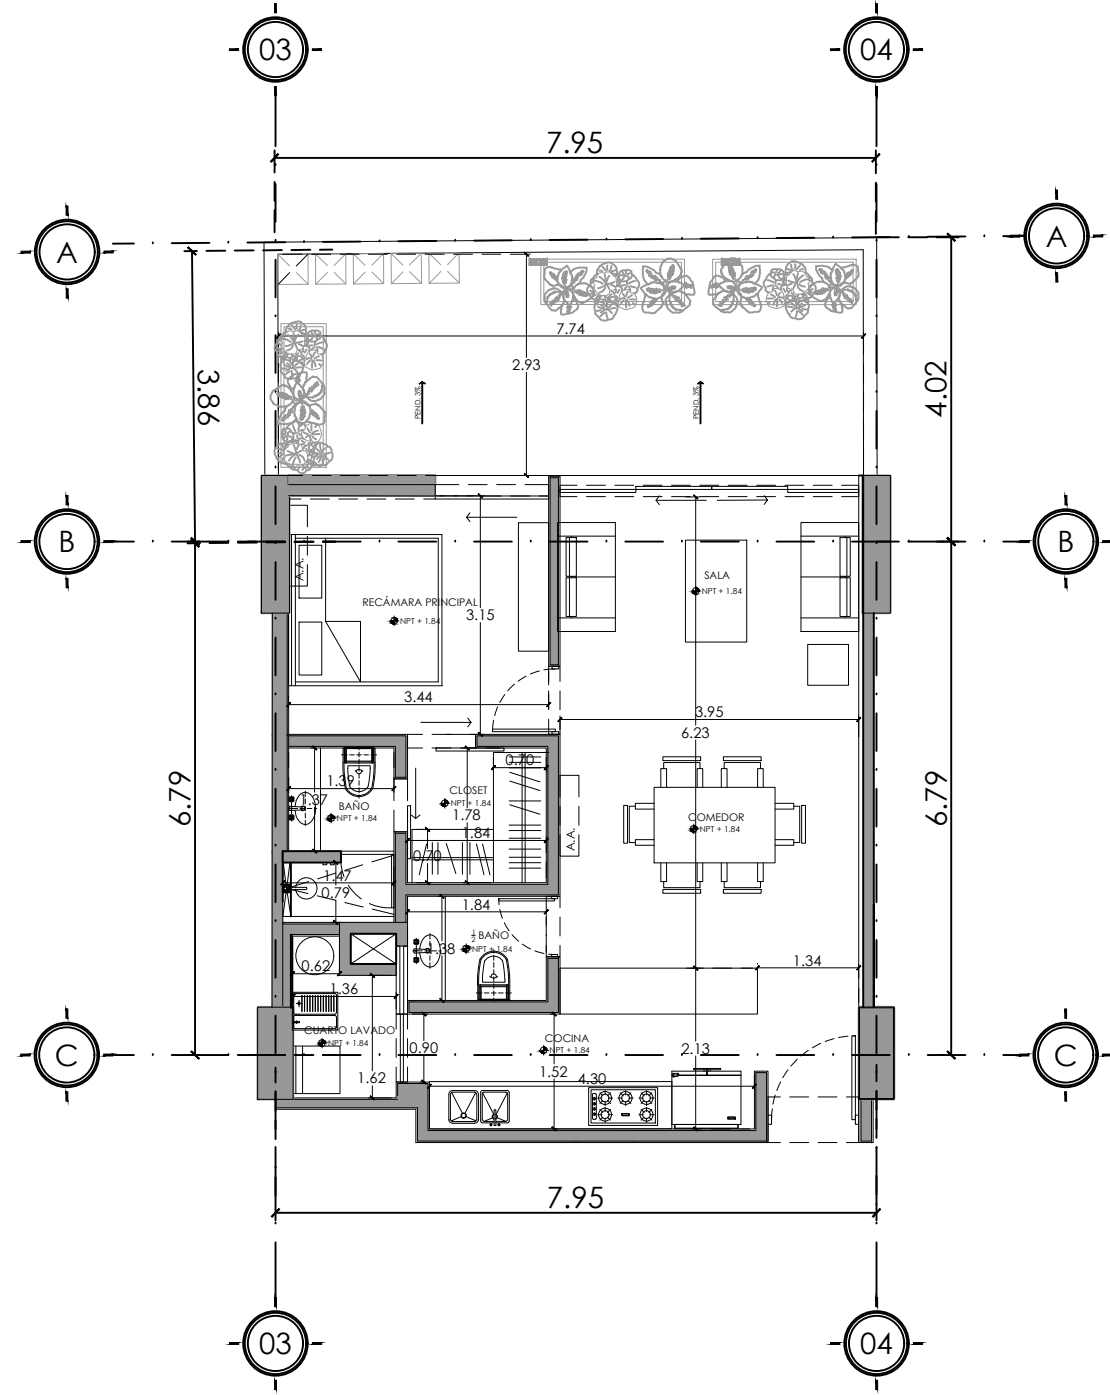

UBICACIÓN EN EDIFICIO
PLANTA BAJA