

COMPOSTELA #2065

COLONIA CHAPULTEPEC COUNTRY
GUADALAJARA, JAL





DEPARTAMENTO
102

INTERIOR
91.97 m²

EXTERIOR
72.12 m²

ESCALA 1:100

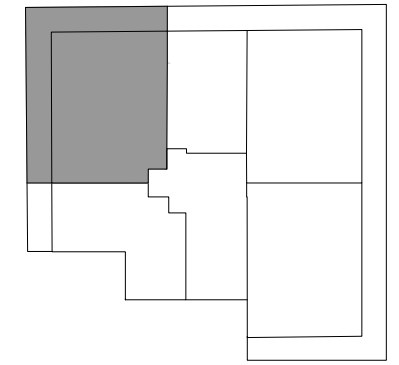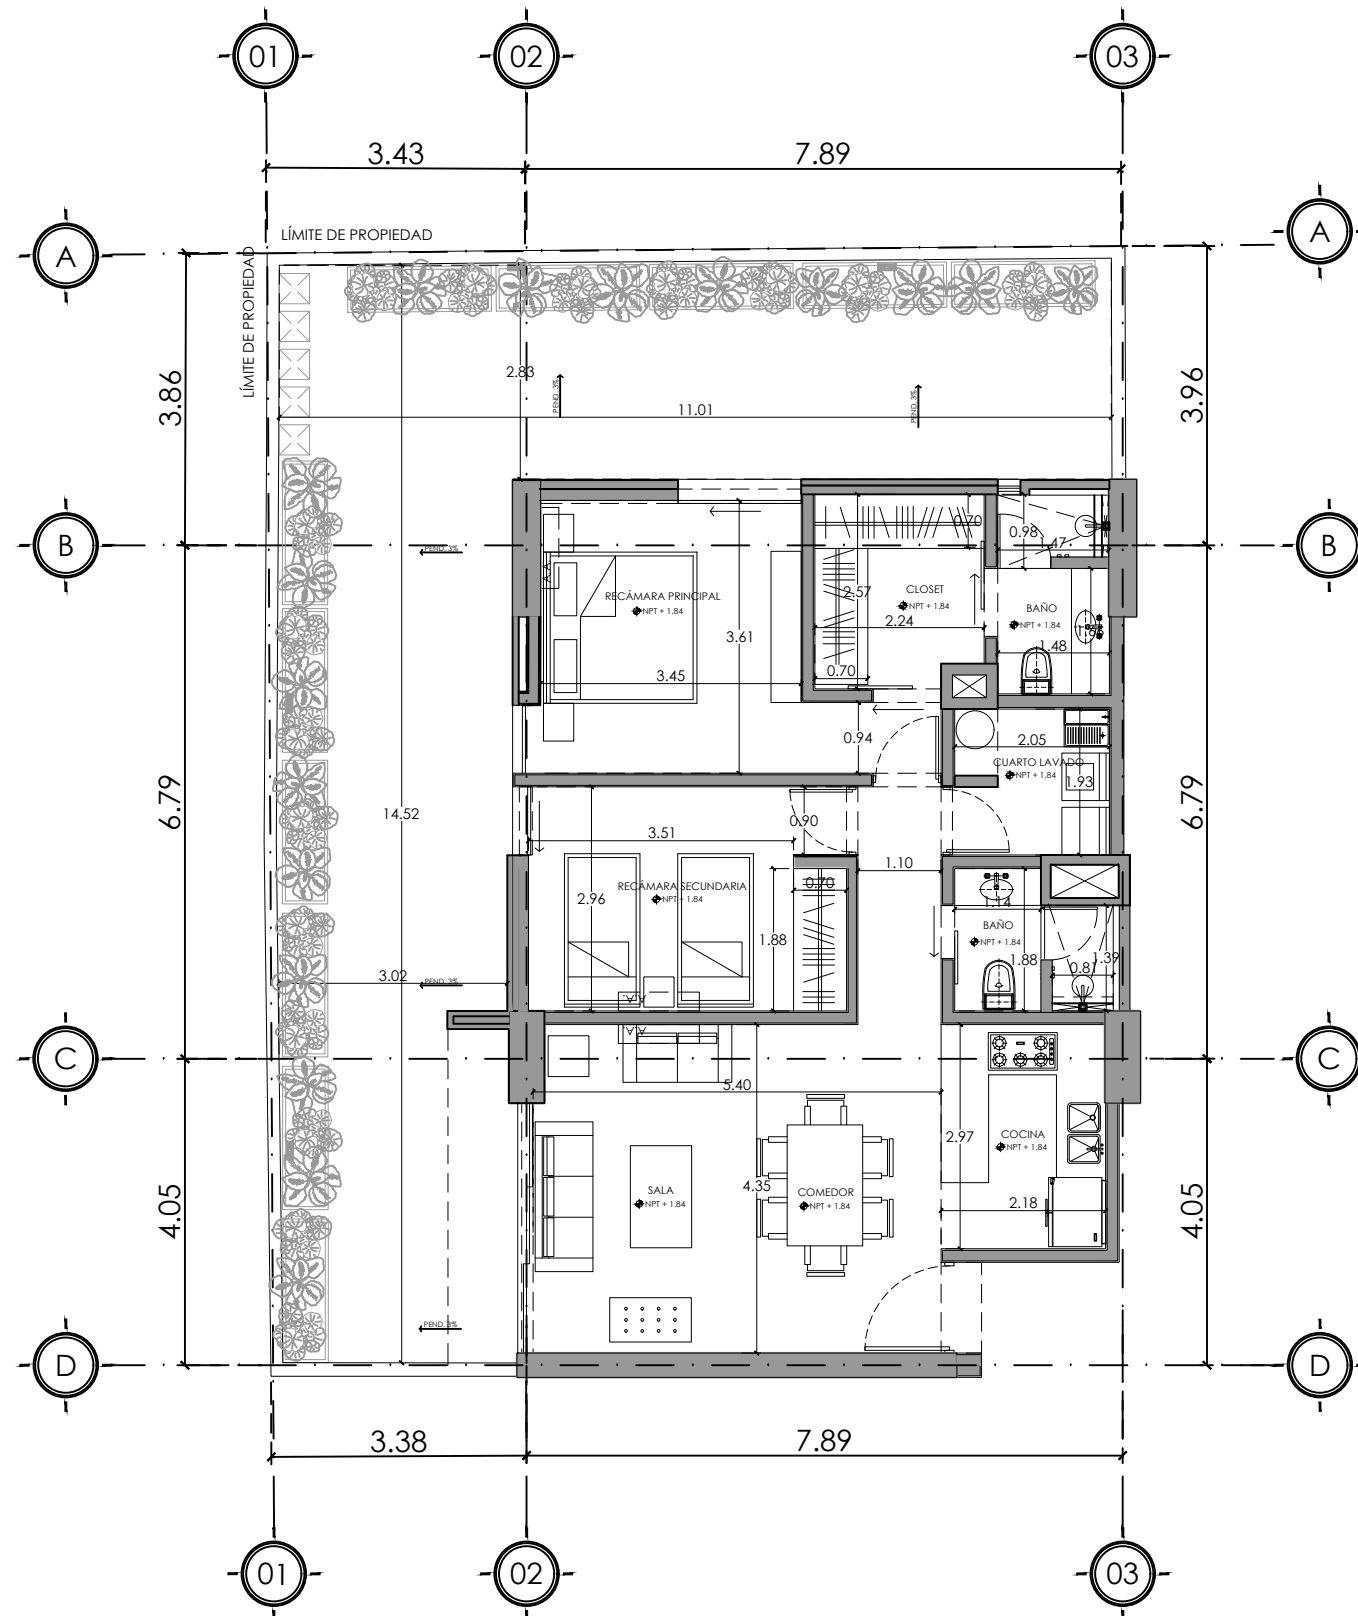

UBICACIÓN EN EDIFICIO
PLANTA BAJA