

COMPOSTELA #2065

COLONIA CHAPULTEPEC COUNTRY
GUADALAJARA, JAL





DEPARTAMENTO
101

INTERIOR
84.88 m²

EXTERIOR
21.50 m²

ESCALA 1:100

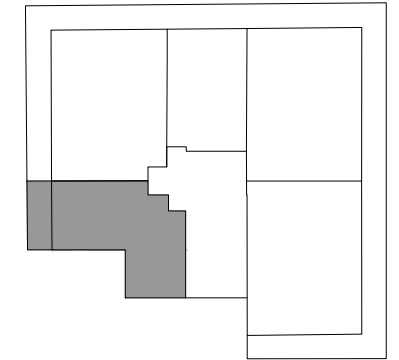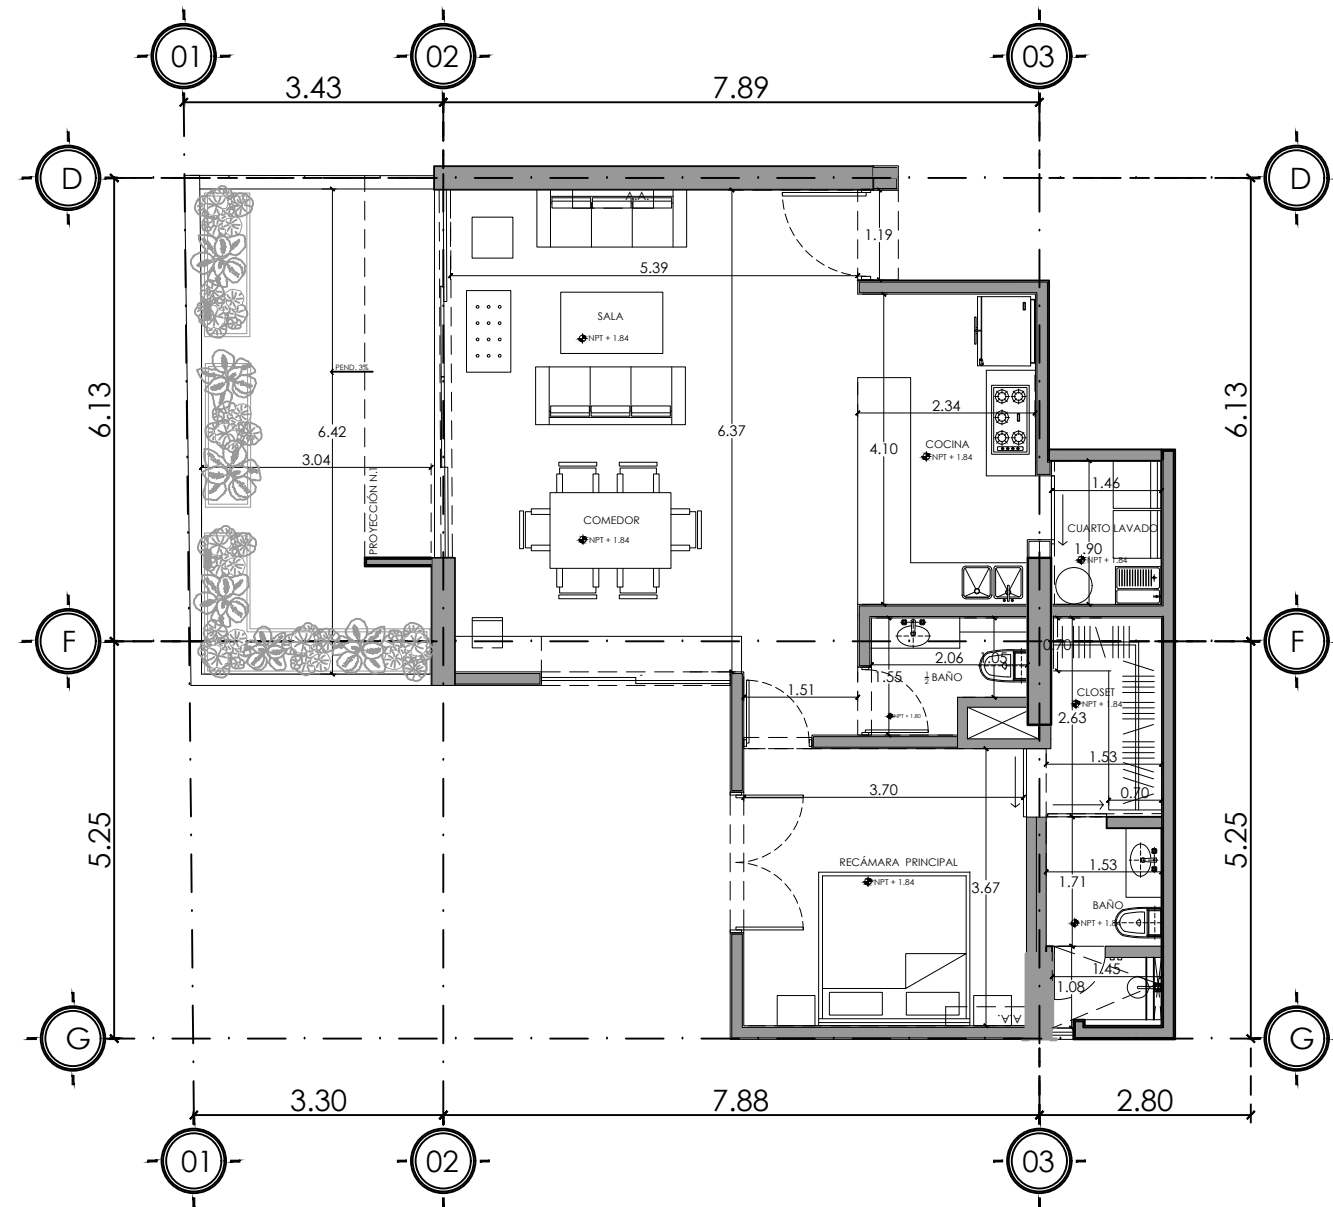

UBICACIÓN EN EDIFICIO
PLANTA BAJA