


PLANTA BAJA

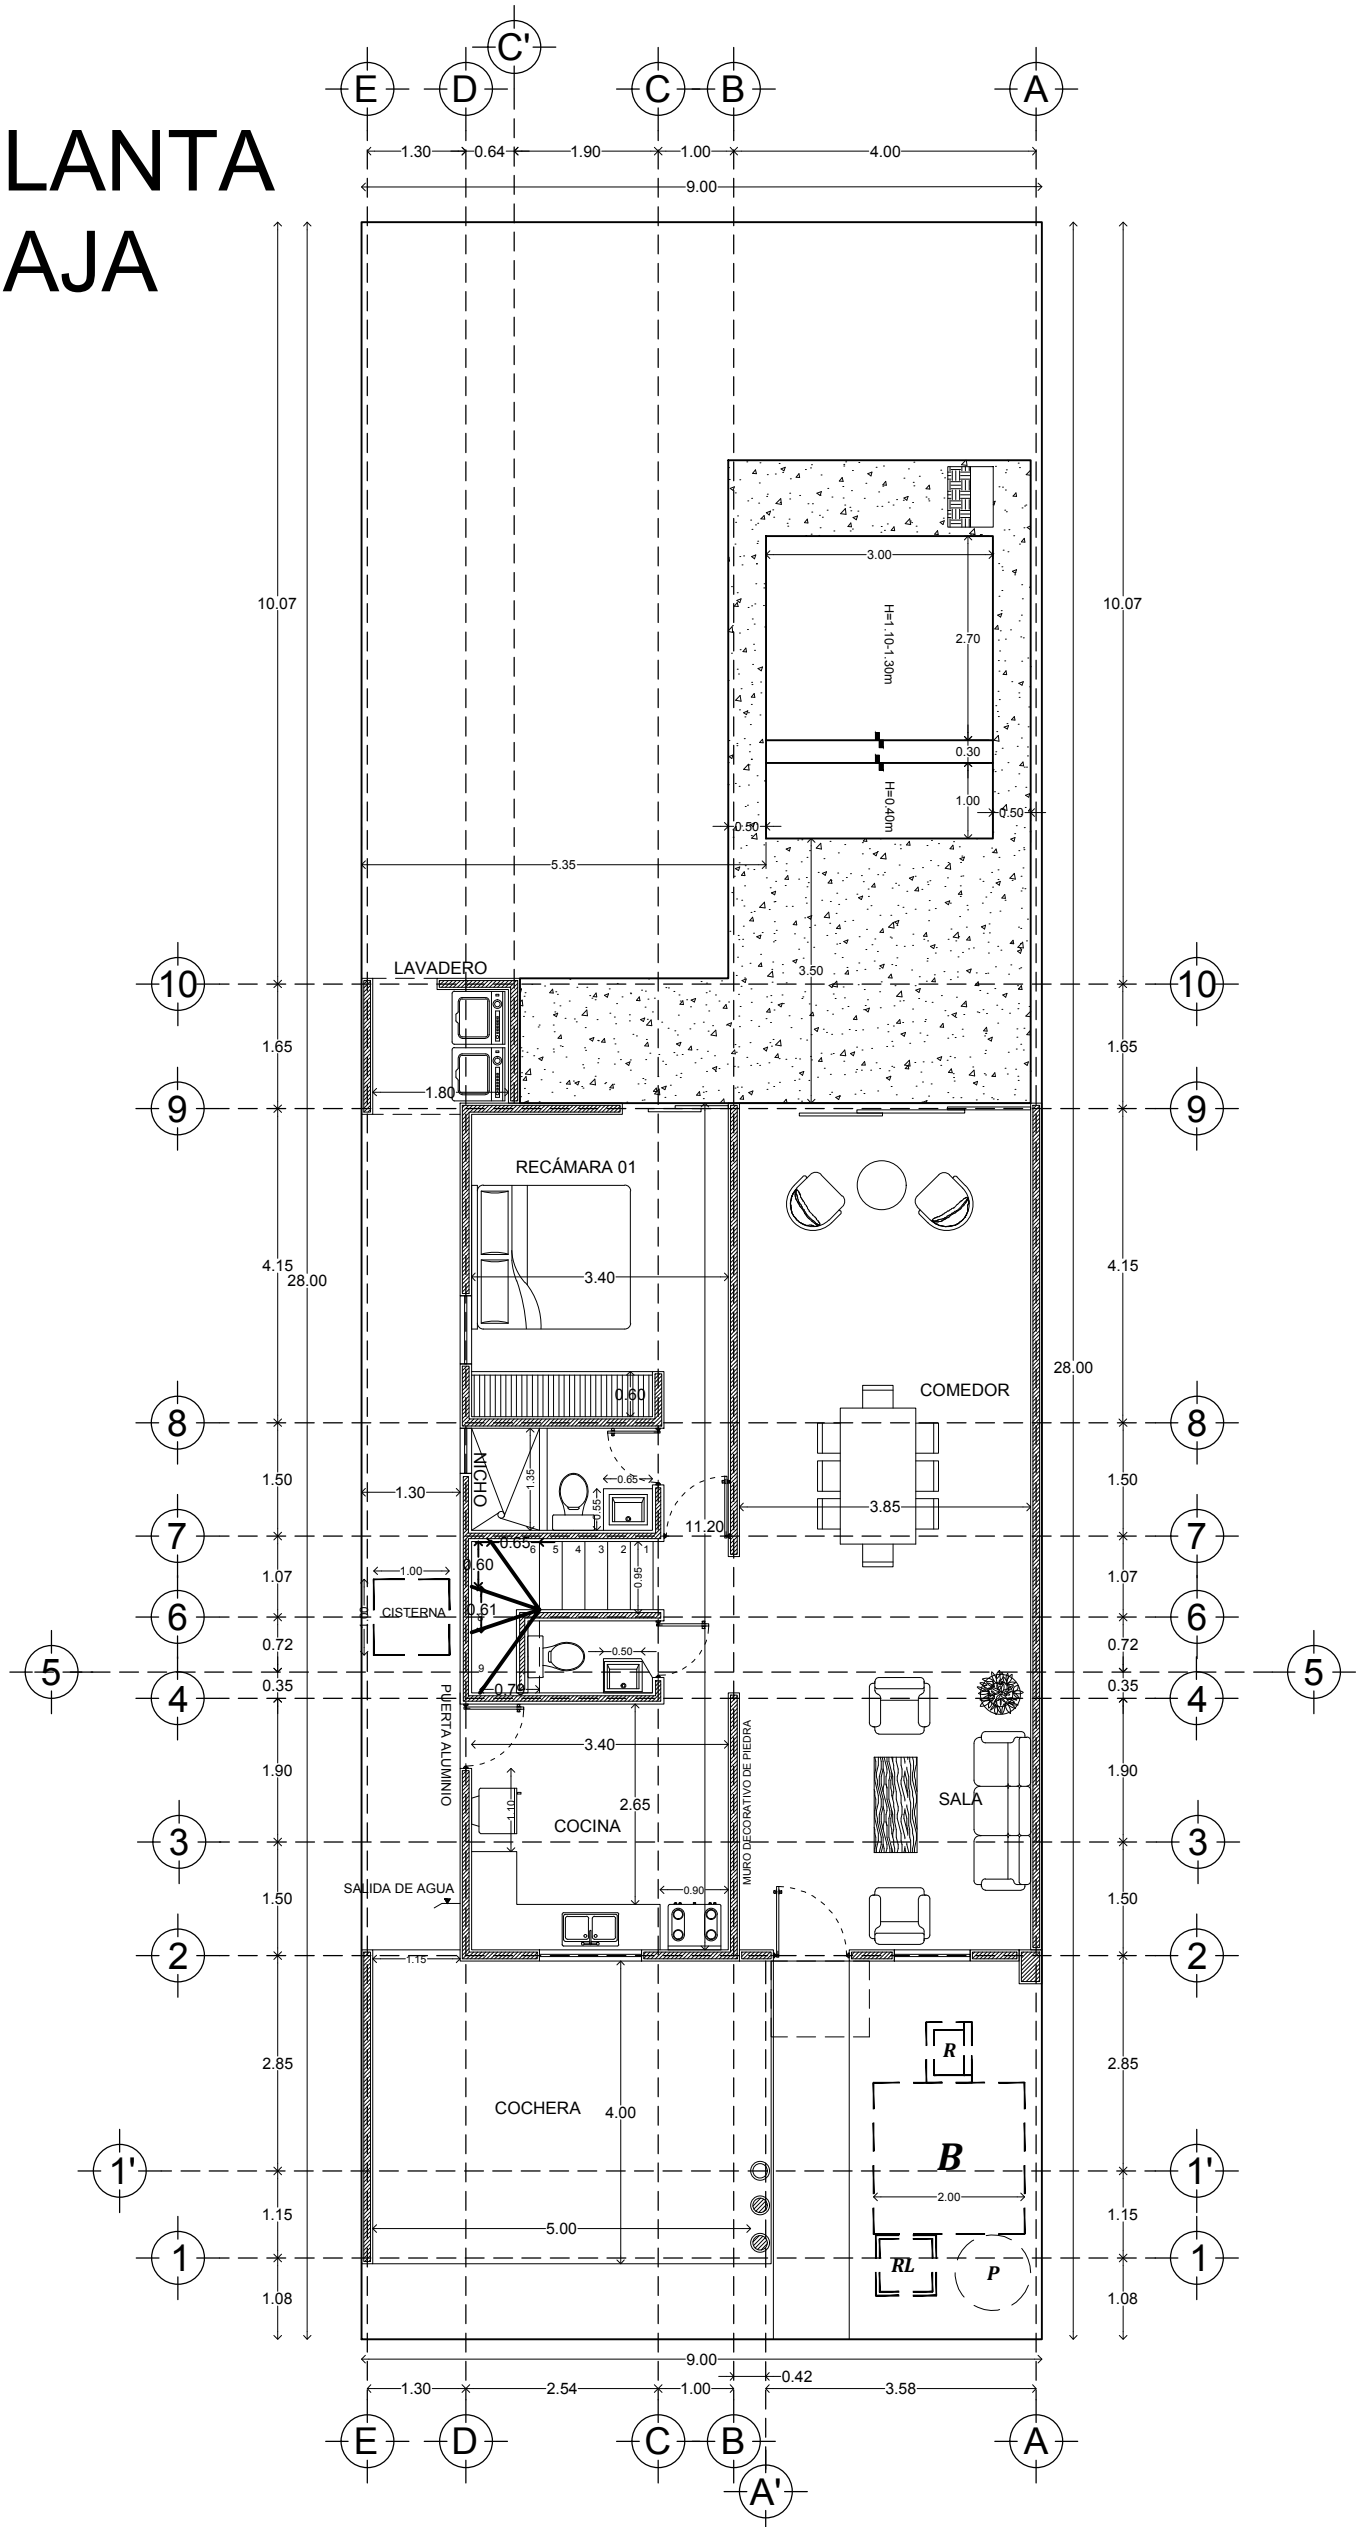

Calle 13-B # 36 x 60 y 12 Col. Felipe Carrillo Puerto Chuburna
Tel: (9) 81 63 84 Correo: oficinakaite@hotmail.com

PLANO

ARQUITECTÓNICO

ESCALA 1/100 ACOTACION METROS FECHA MAYO/2019

DATOS GENERALES

PROYECTO BOTANICO
DESARROLLADOR CONSTRUCTORA KAITER S.A. DE C.V.
DIRECCION LOTE 89
MODELO MODELO 210 TIPO A

AREA

PLANTA BAJA	87.33 m2
PLANTA ALTA	97.86 m2
COCHERA	20.87 m2
LAVADERO	3.20 m2
TOTAL	209.26 m2

FACHADA

