




PLANTA ALTA 3

ESCALA 1:100

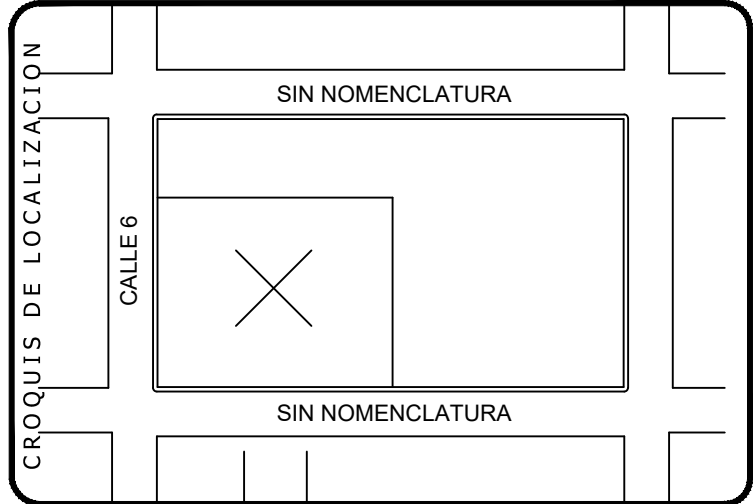

NOTAS Y ESPECIFICACIONES

TABLA DE AREAS		
AREA VERDE	720 M2	14.23%
AREA DE ADOCESPED	1,182.60 M2	23.37%
AREA DE CONTRUCCION	2,975.87 M2	58.80%
AREA DE CIRCULACION	180.91 M2	3.60%
AREA TOTAL	5,059.44 M2	100%

TABLA DE UNIDADES		
DEPARTAMENTO A	78.90 M2	12 u
DEPARTAMENTO B	50 M2	18 u
DEPARTAMENTO C	50 M2	12 u
TOTAL DE DEPARTAMENTOS	2,246.8 M2	42 u
CAJONES DE ESTACIONAMIENTO	55 Cajones	

SELLO DE MUNICIPIO:

NOMBRE DE LA OBRA: **DEPARTAMENTOS TEMOZON**

NOMBRE DEL PLANO: **PLANTA BAJA**

PROPIETARIO Y COORDINADOR:

MC MC ARQUITECTURA

UBICACION: KM 84 CARRETERA MERIDA VALLADOLID KANASIN, YUCATAN, CP 97370

ARQUITECTO: ARQ. MARINA I. CASTRO CACERES

FORMA DE CALA:

FORMA DE CALA:

TIPO DE OBRA: NUEVA METROS

ESCALA: 1:100 FECHA: SEPTIEMBRE/2023

PROYECTO Y DISEÑO: ARQ-03