


PLANTA BAJA

ESCALA 1:100

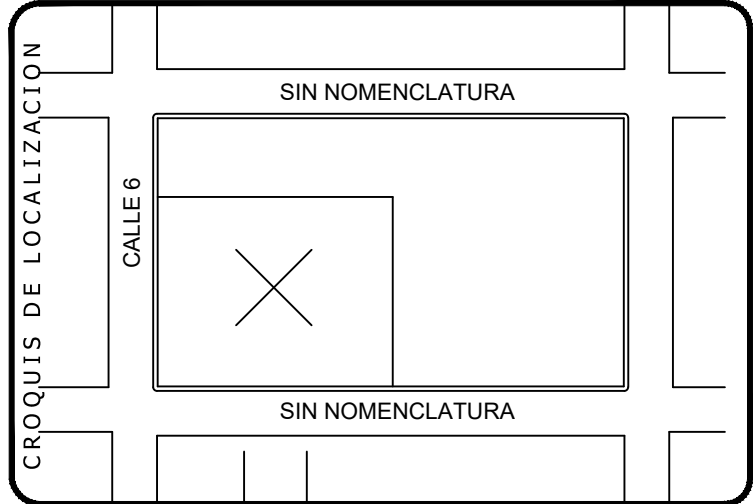

NOTAS Y ESPECIFICACIONES

TABLA DE AREAS		
AREA VERDE	720 M2	14.23%
AREA DE ADOCESPED	1,182.60 M2	23.37%
AREA DE CONSTRUCCION	2,975.87 M2	58.80%
AREA DE CIRCULACION	180.91 M2	3.60%
AREA TOTAL	5,059.44 M2	100%

TABLA DE UNIDADES		
DEPARTAMENTO A	78.90 M2	12 u
DEPARTAMENTO B	50 M2	18 u
DEPARTAMENTO C	50 M2	12 u
TOTAL DE DEPARTAMENTOS	2,246.8 M2	42 u
CAJONES DE ESTACIONAMIENTO	55 Cajones	

SELLO DE MUNICIPIO:

NOMBRE DE LA OBRA: **DEPARTAMENTOS TEMOZON**

NOMBRE DEL PLANO: **PLANTA BAJA**

PROPIETARIO Y/O CONSTRUCTOR: **DREICA SA DE CV**

MC

MC ARQUITECTURA

UBICACION: **TEMOZON NORTE**

ARQUITECTO: **ARQ. MARINA I. CASTRO CACERES**

FORMA D.E.A. FORM DE CALIDAD

TIPO DE OBRA: **NOUEVA** METROS

ESCALA: **1:100** FECHA: **SEPTIEMBRE/2023**

PROYECTO: **ARQ-01**