




PROPERTIES

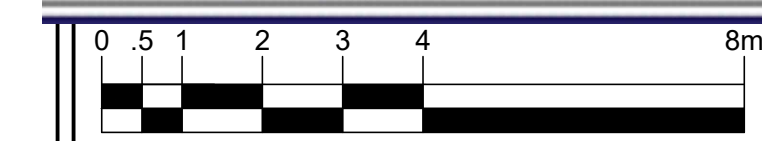

ESCALA GRAFICA



**CONDOMINIOS**  
4 NIVELES

PROPIETARIO:  
LLA&CO S.A. DE C.V.


UBICACION:  
CALLE 1,  
MANZANILLO, COLIMA.

PROYECTISTA:  
LLA&CO S.A. DE C.V.

DIBUJANTE:  
ARQ. VICTOR HUGO DEL ANGEL CORONA

PERITO No.:  
CRO 096-19

NOMBRE:  
ARQ. MANUEL S. GOMEZ MONROY

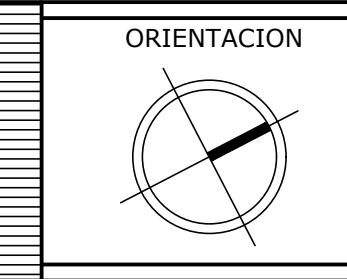

LUGAR Y FECHA:  
MANZANILLO, COL. MAYO 2022

ESCALA:  
1:100

**SUPERFICIES**

DEPARTAMENTO 1=	99.35 M2
DEPARTAMENTO 2=	99.35 M2
DEPARTAMENTO 3=	99.35 M2
DEPARTAMENTO 4=	99.35 M2
ROOF GARDEN DPTO 4=	73.18 M2
DEPARTAMENTO 5=	99.35 M2
DEPARTAMENTO 6=	99.35 M2
DEPARTAMENTO 7=	99.35 M2
DEPARTAMENTO 8=	99.35 M2
ROOF GARDEN DPTO 8=	73.18 M2
DEPARTAMENTO 9=	98.50 M2
DEPARTAMENTO 10=	98.50 M2
DEPARTAMENTO 11=	98.50 M2
ROOF GARDEN DPTO 11=	59.39 M2
TERRAZA=	60.16 M2
ALBERCA=	50.00 M3
AREAS COMUNES: ESCALERAS=	90.71 M2
VIALIDAD=	146.00 M2
ESTACIONAMIENTOS=	139.08 M2
BANQUETAS=	30.00 M2
AREAS VERDES=	24.00 M2

CONTENIDO:  
- Plantas Arquitectonicas MODULO 1, 2 Y 3  
- PLANTA BAJA  
- NIVEL 1, 2 Y 3  
- ROFF GARDEN

LAMINA:  
**A-01**

