




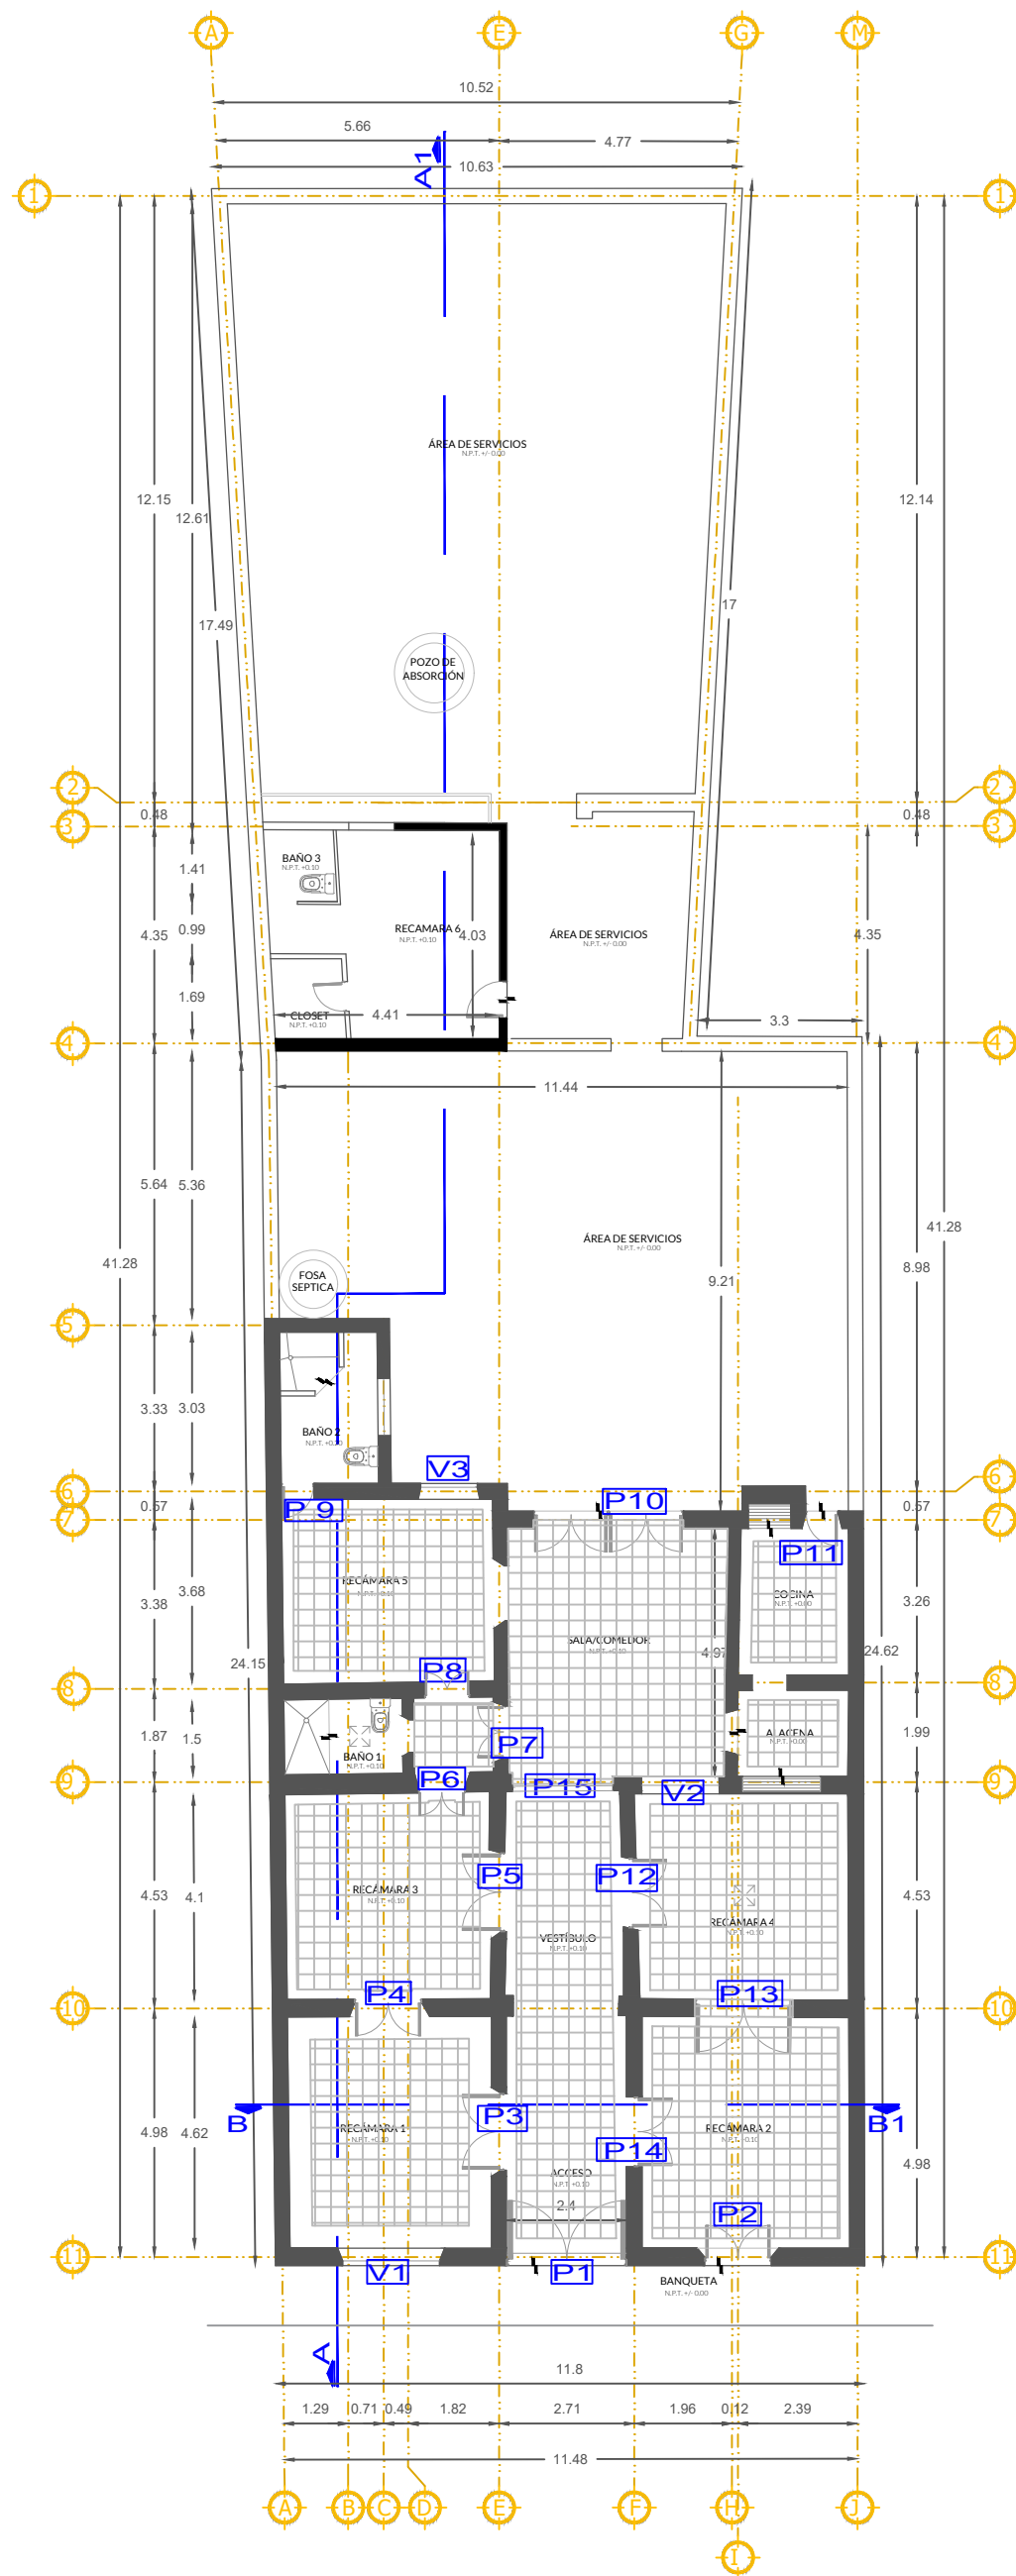


PLANTA ACTUAL

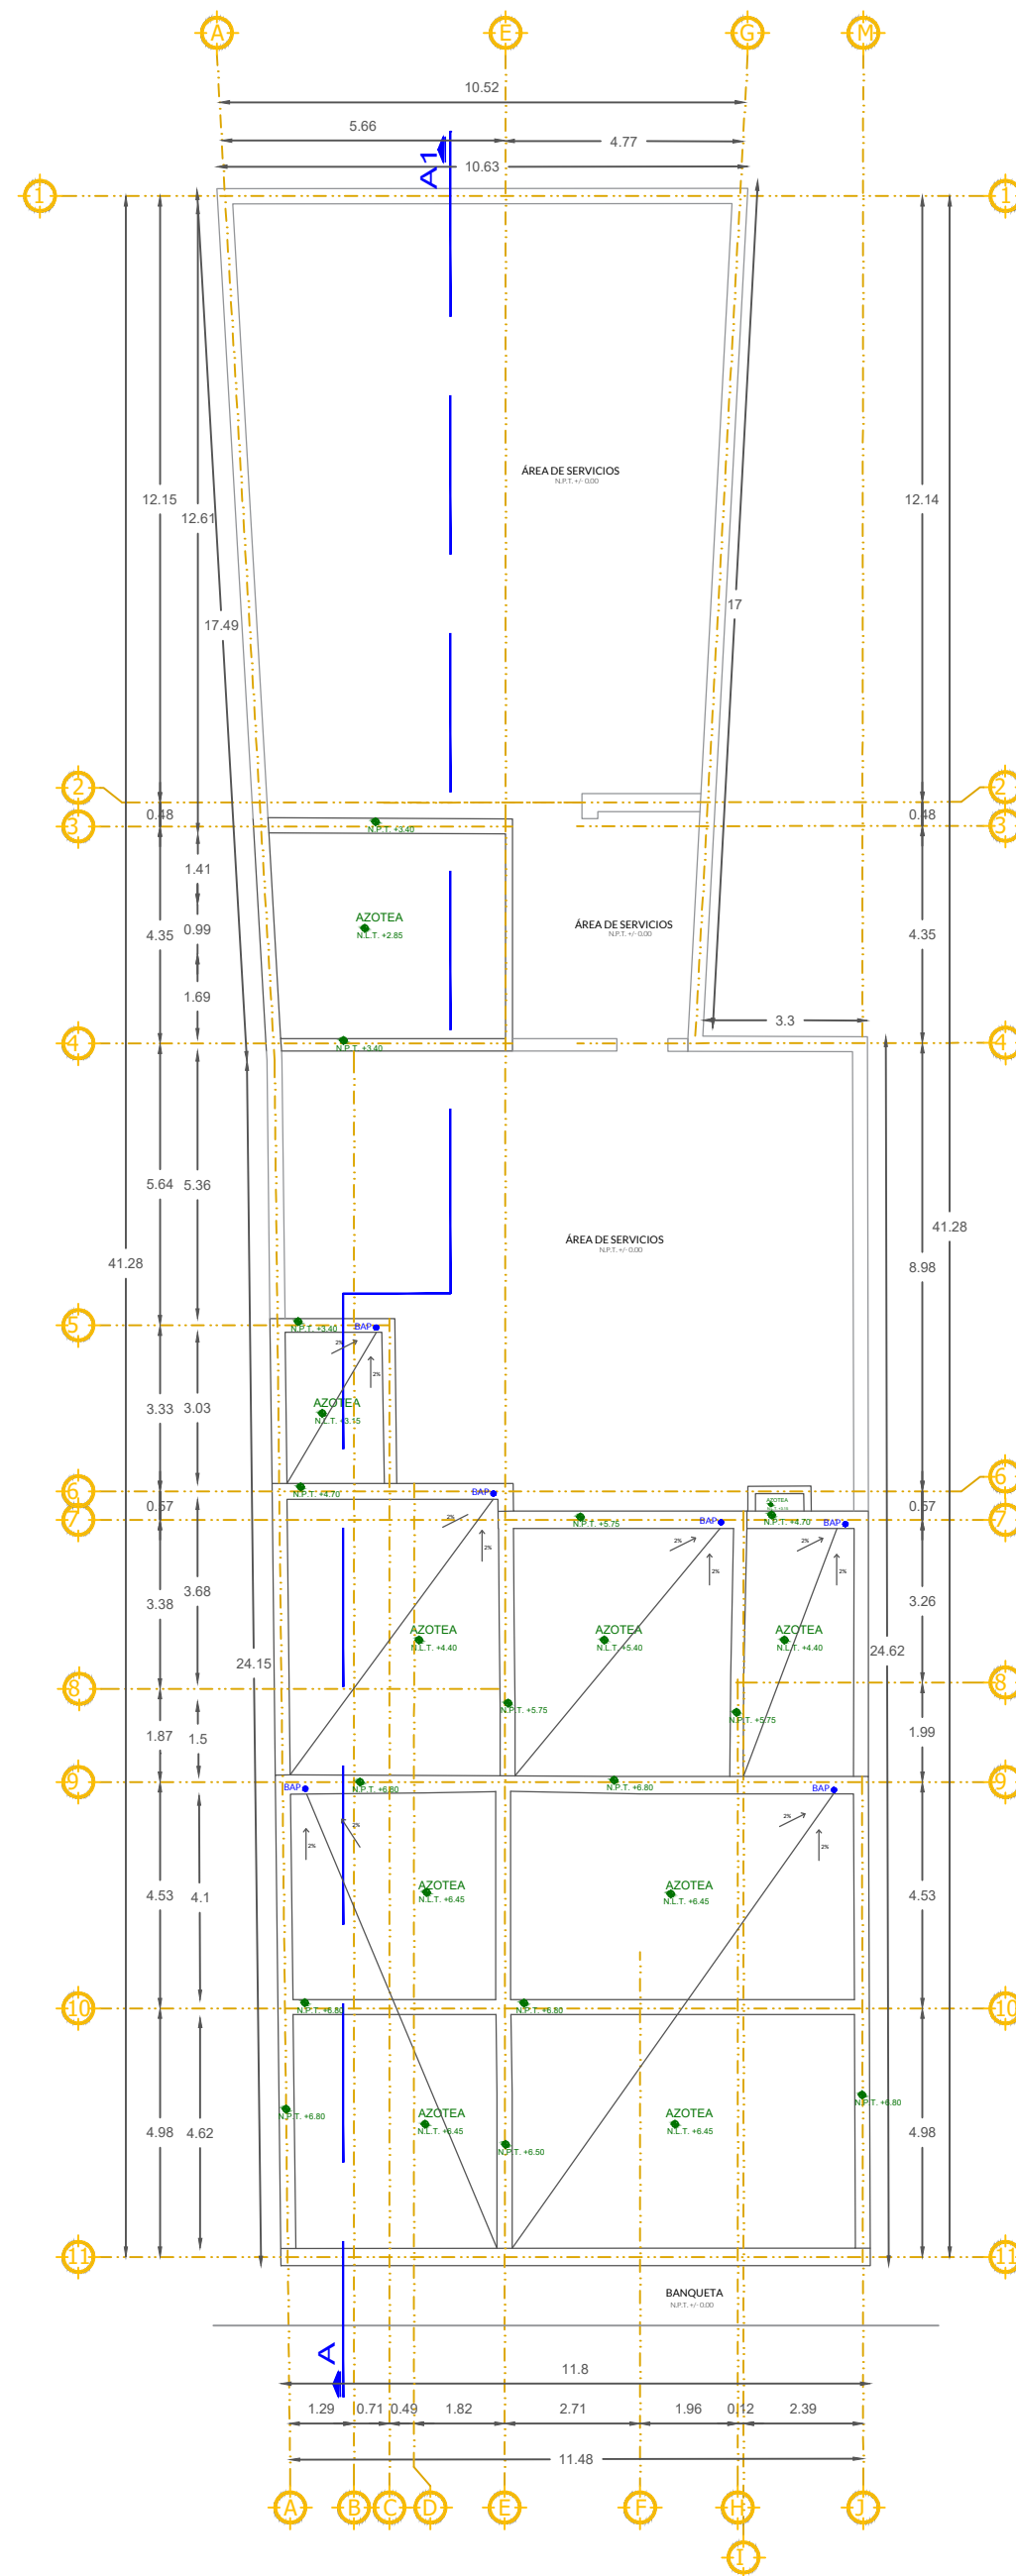


PLANTA DE AZOTEAS

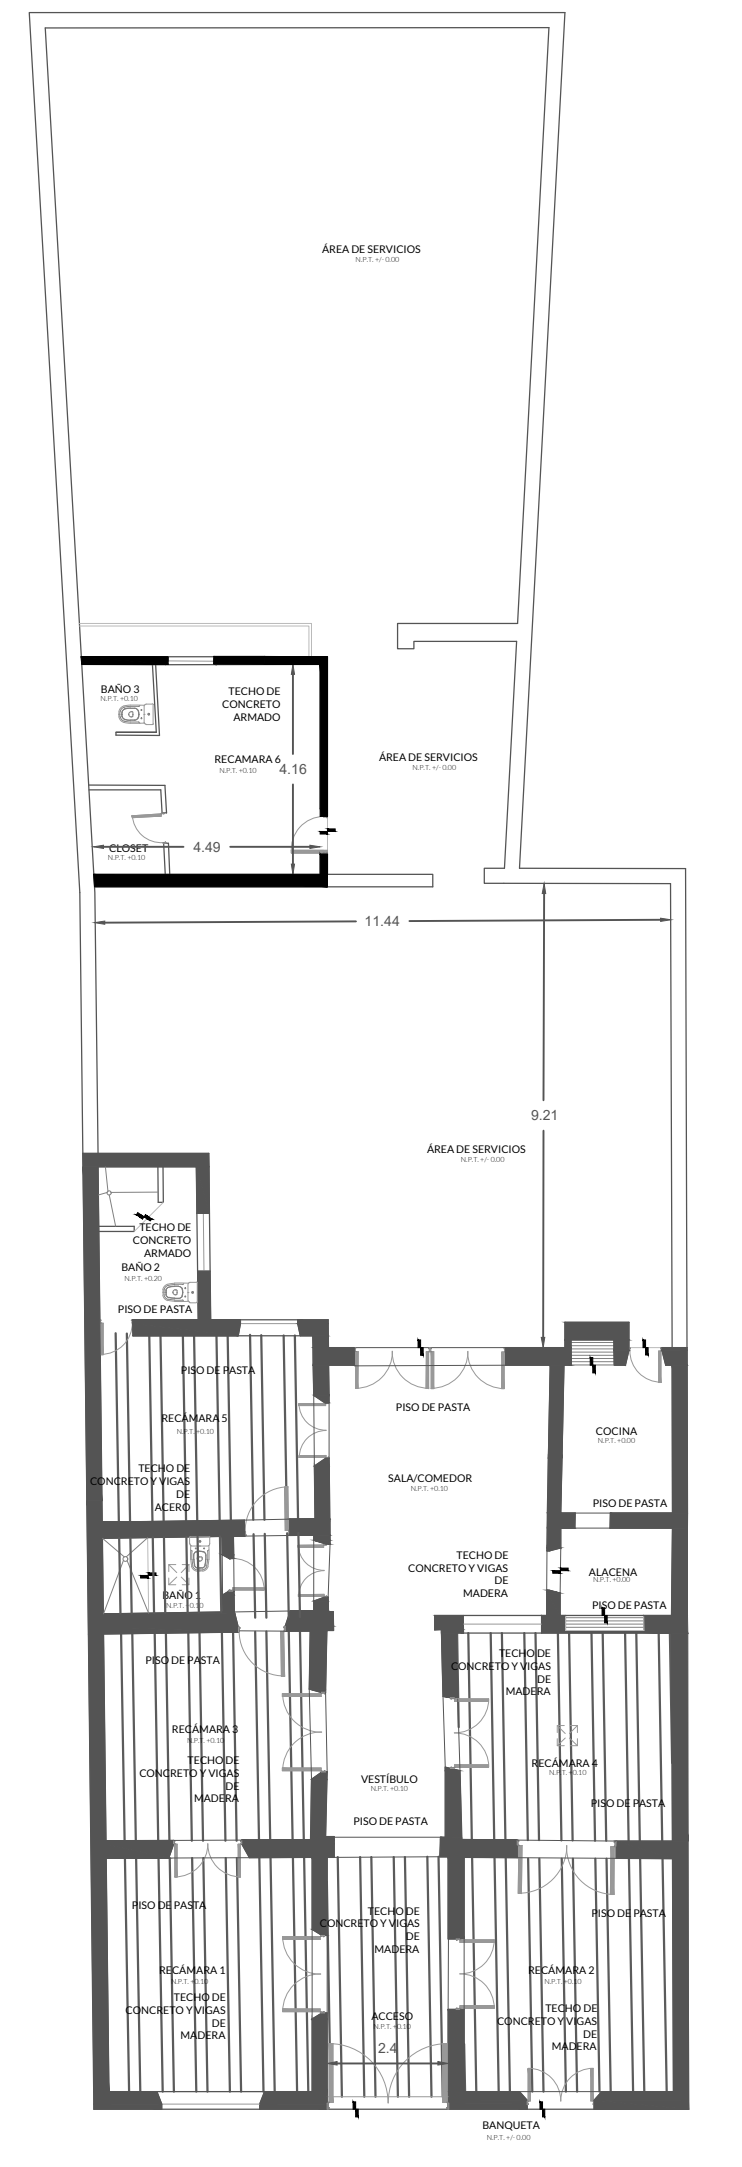


PLANO DE VIGAS Y LOSAS

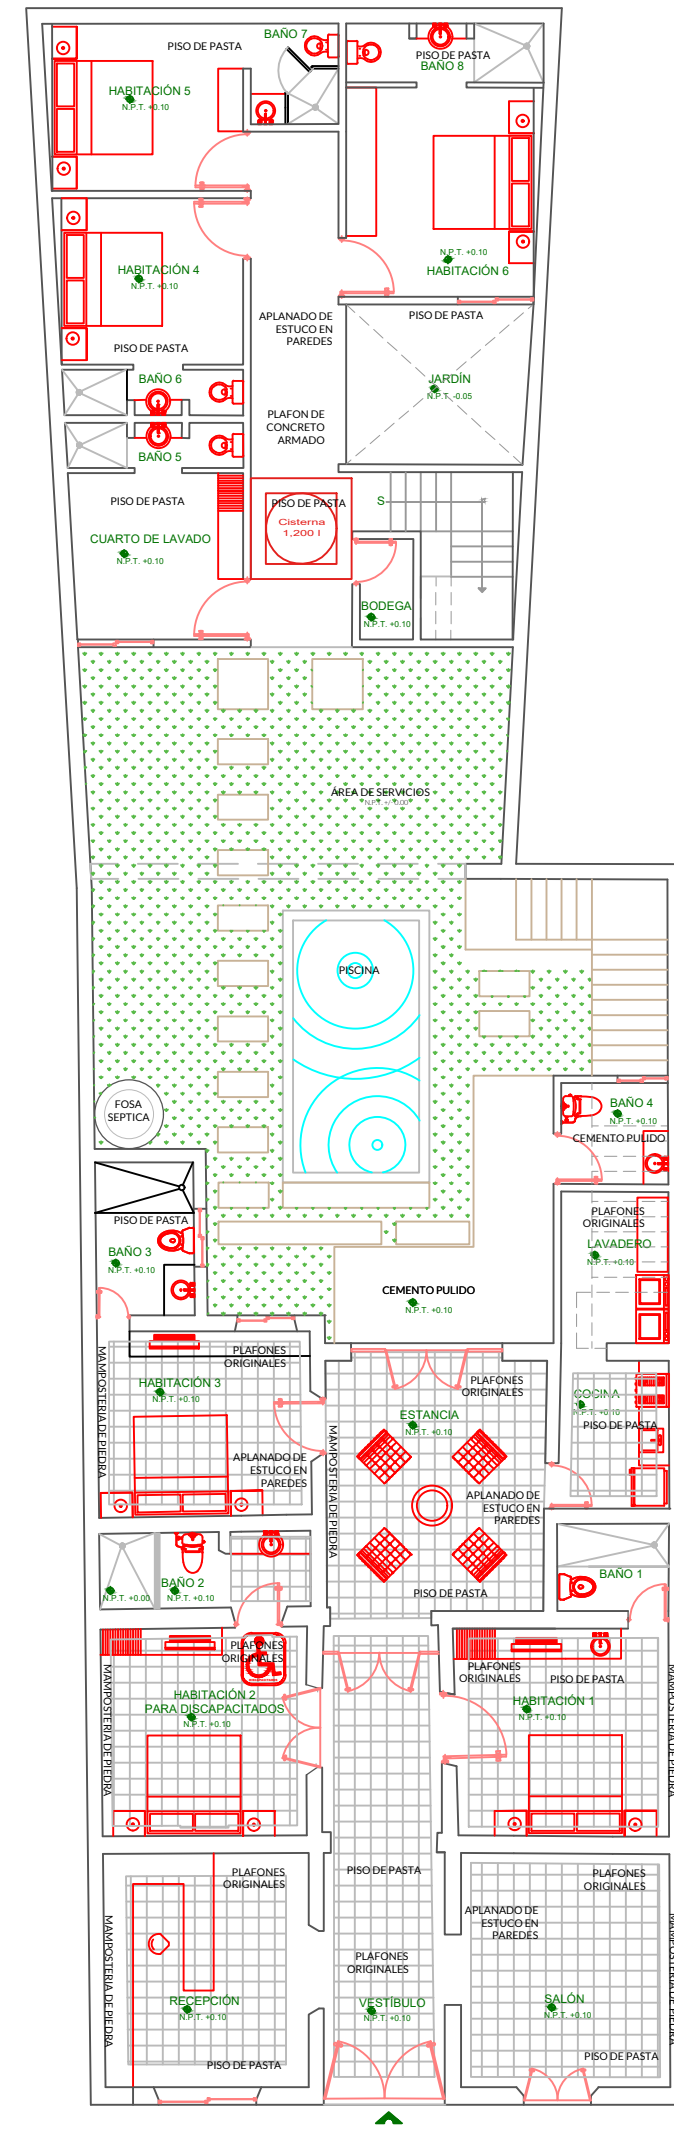


PLANTA BAJA ACABADOS

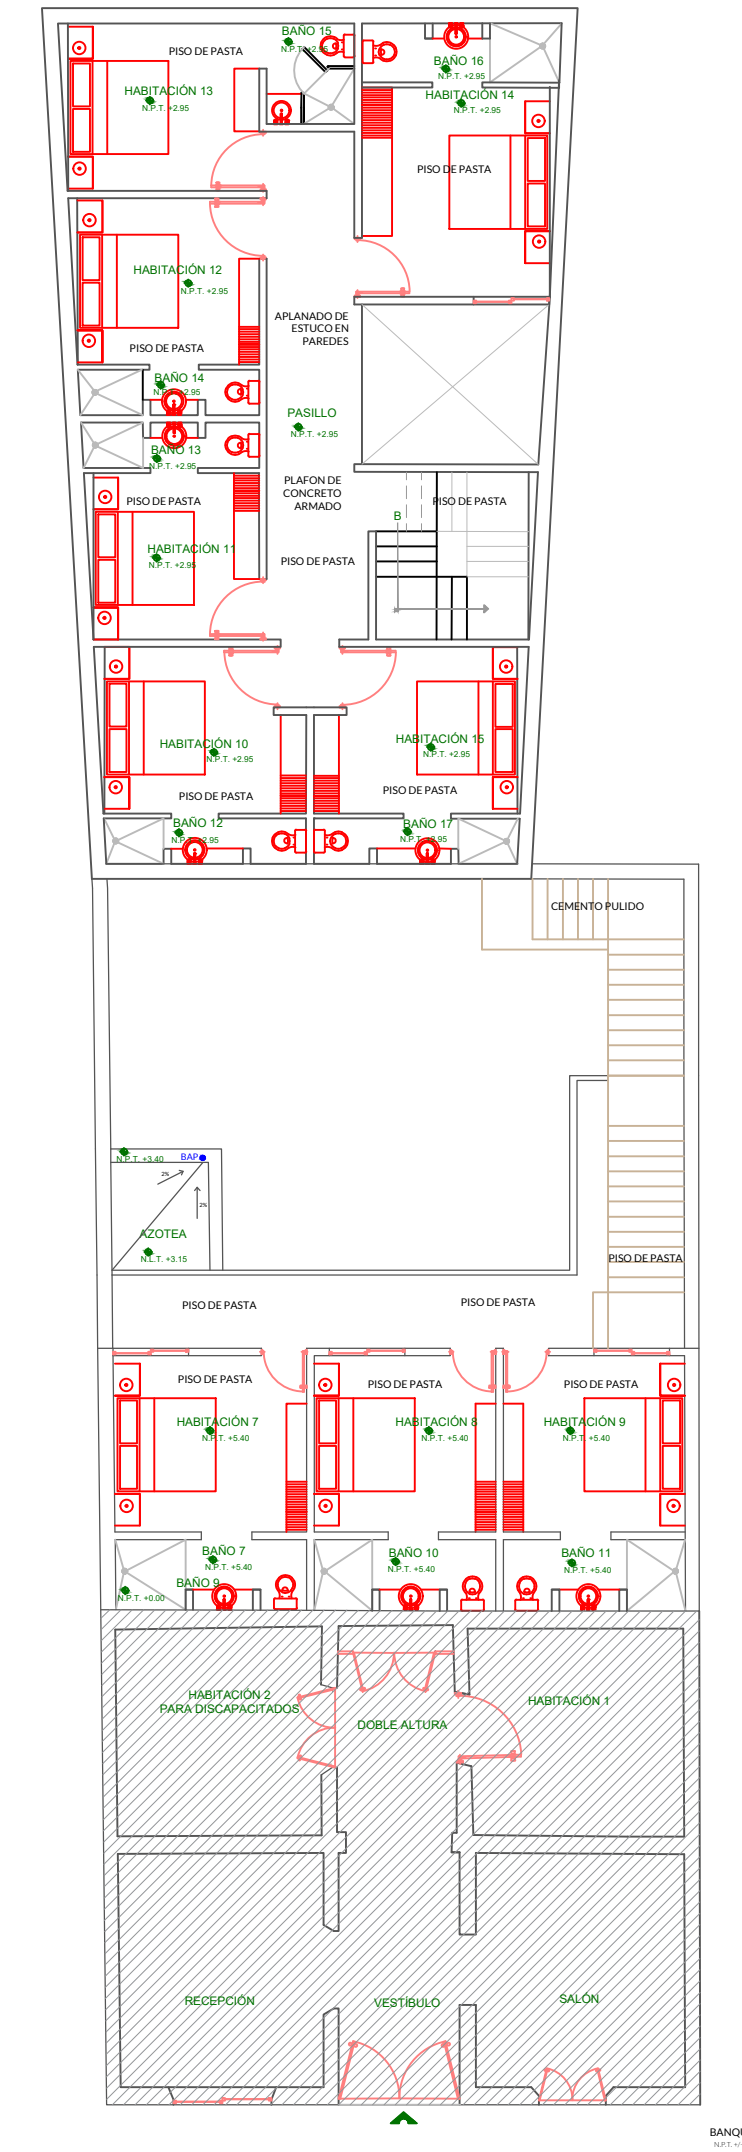


PRIMER NIVEL ACABADOS

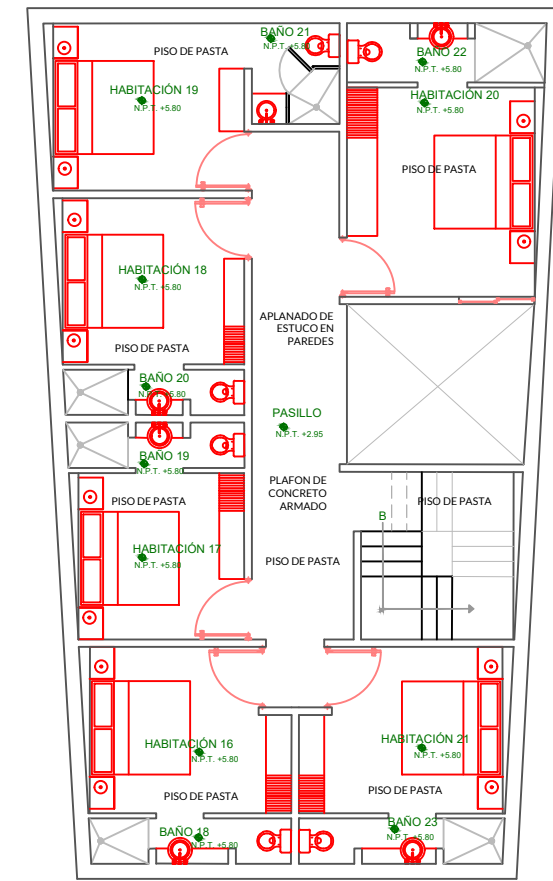

SEGUNDO NIVEL ACABADOS

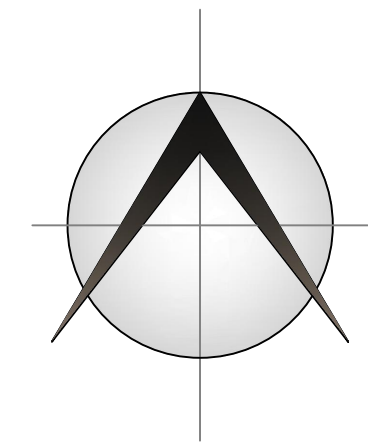

LOCALIZACIÓN

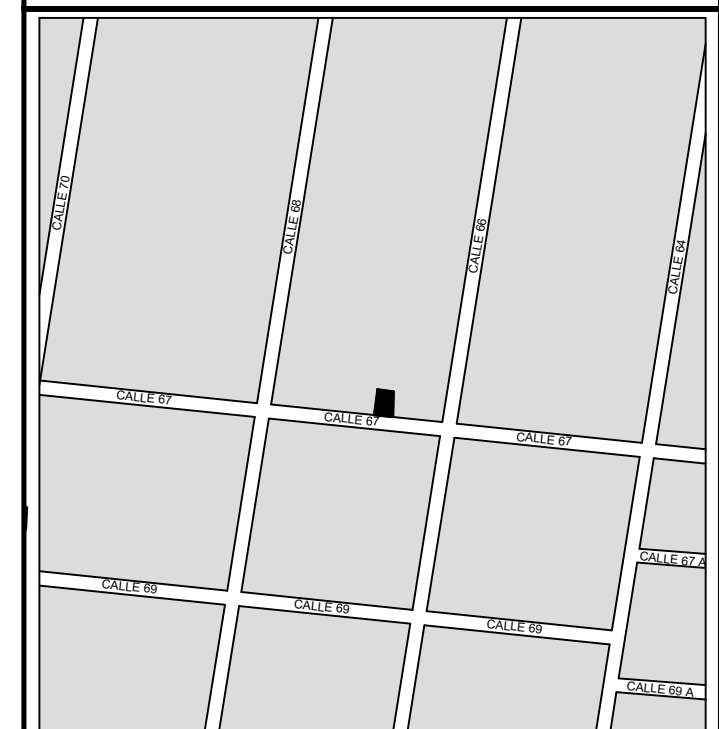

MERIDA, YUCATAN
CUADRO DE AREAS

CONCEPTO	CANTIDAD	%
SUP. DE TERRENO	457.95 m ²	100%
AREA DE REMODELACION	109.70	23.80%
SUP. DE CONSTRUCCION PLANTA BAJA	171	37.35%
SUP. DE CONSTRUCCION PRIMER NIVEL	226.16	49.38%
SUP. DE CONSTRUCCION SEGUNDO NIVEL	141.96	30.99%
SUP. DE CONSTRUCCION TOTAL	536.62	117.61%
SUP. AREA VERDE	109.70	23.80%
PISCINA	18.75 m ³	
CISTERNA	8 m ³	


PROYECTO HOSTAL

PROPIETARIO:
Sr. Sergio Castillo Echanove


UBICACION:
CALLE 67 NUM 355. X 66 Y 68 CENTRO
MERIDA, YUCATAN.

RESTARUACIÓN


PLANO No: E-1
ESCALA: 1:50
FECHA: AGOSTO 2018

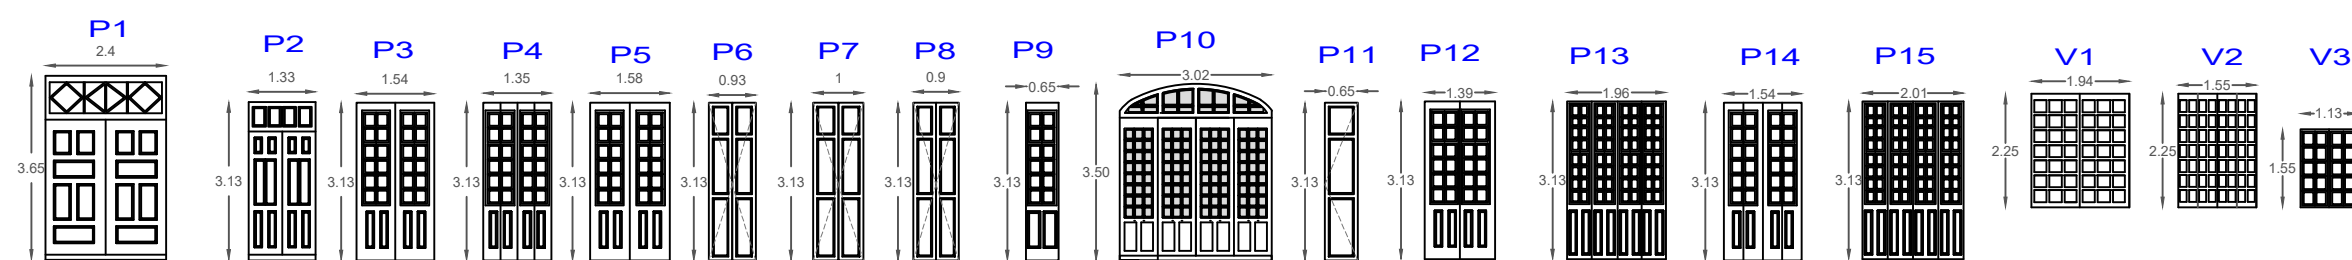


CORTE LONGITUDINAL

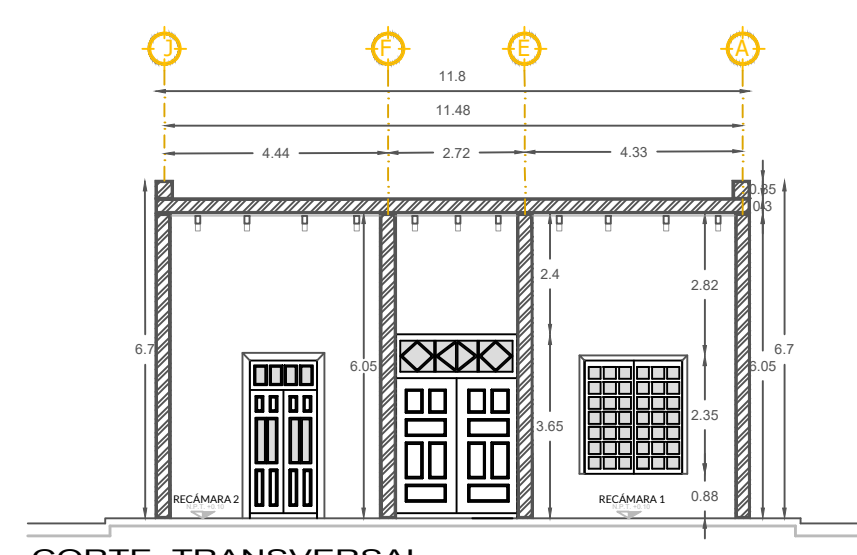

CORTE TRANSVERSAL

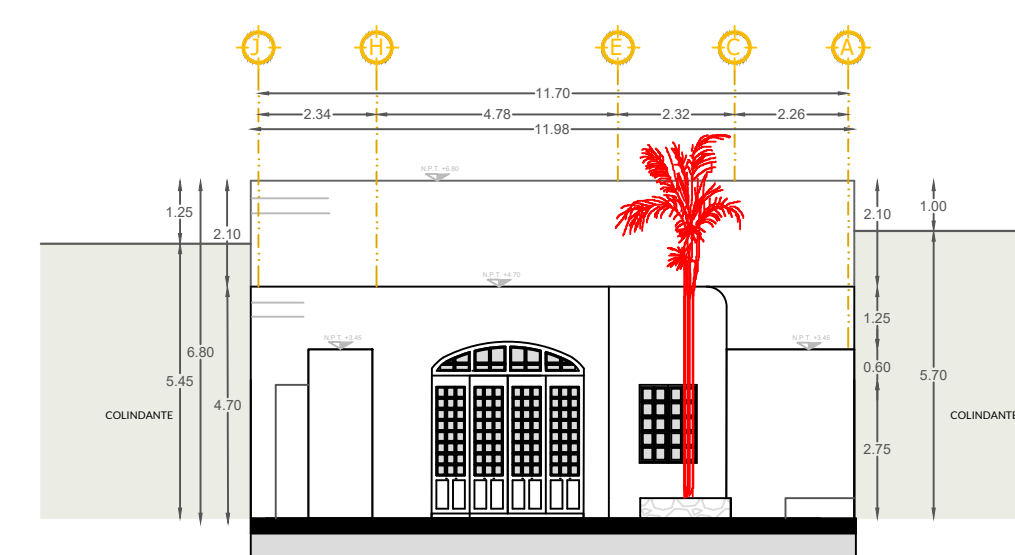

FACHADA TRASERA EXISTENTE

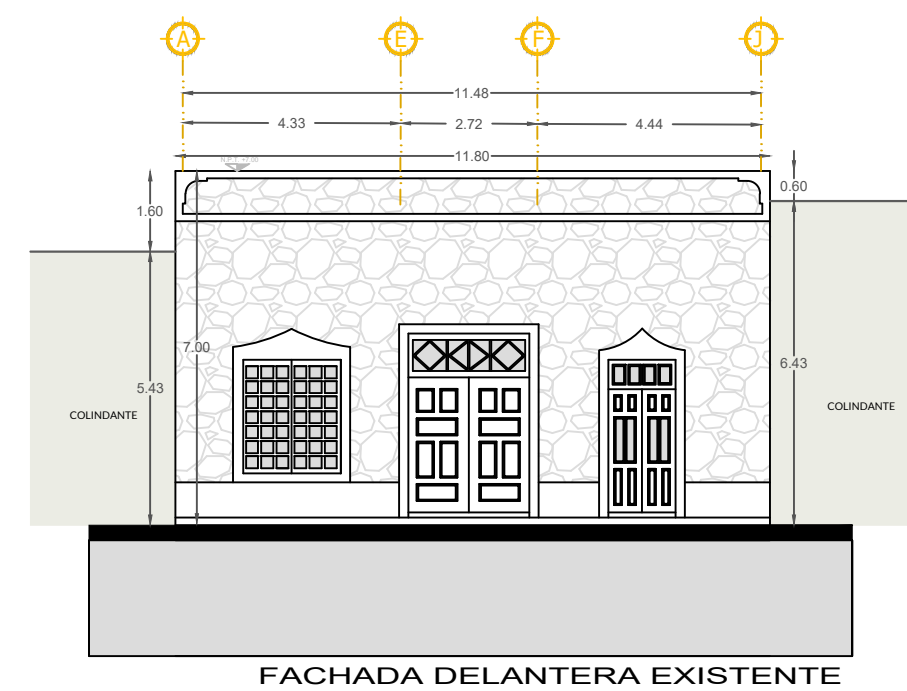

FACHADA DELANTERA EXISTENTE