

L.A.G.
CONSTRUCTORA, S.A.



PROYECTO	RESIDENCIAL BOCA CHICA TOWERS SUEÑO CARIBEÑO
DIRECCION	: BOCA CHICA
SECTOR	: BOCA CHICA
CIUDAD	: SANTO DOMINGO
PROVINCIA	: SANTO DOMINGO

PROPIETARIO	
-------------	--


RES. BOCA CHICA TOWERS
SUEÑO CARIBEÑO

Contenido de Hoja:
TITULO INDICADO EN DIBUJO

DISEÑO ARQUITECTONICO:	L.A.G.GRUPO CONSTRUCTOR, SRL.
Firma	
RESPONSABLE DEL PROYECTO:	L.A.G.GRUPO CONSTRUCTOR, SRL.
Firma	
DISEÑO ESTRUCTURAL:	
Firma	
DISEÑO ELECTRICO:	
Firma	
DISEÑO HIDROSANITARIO:	
Firma	

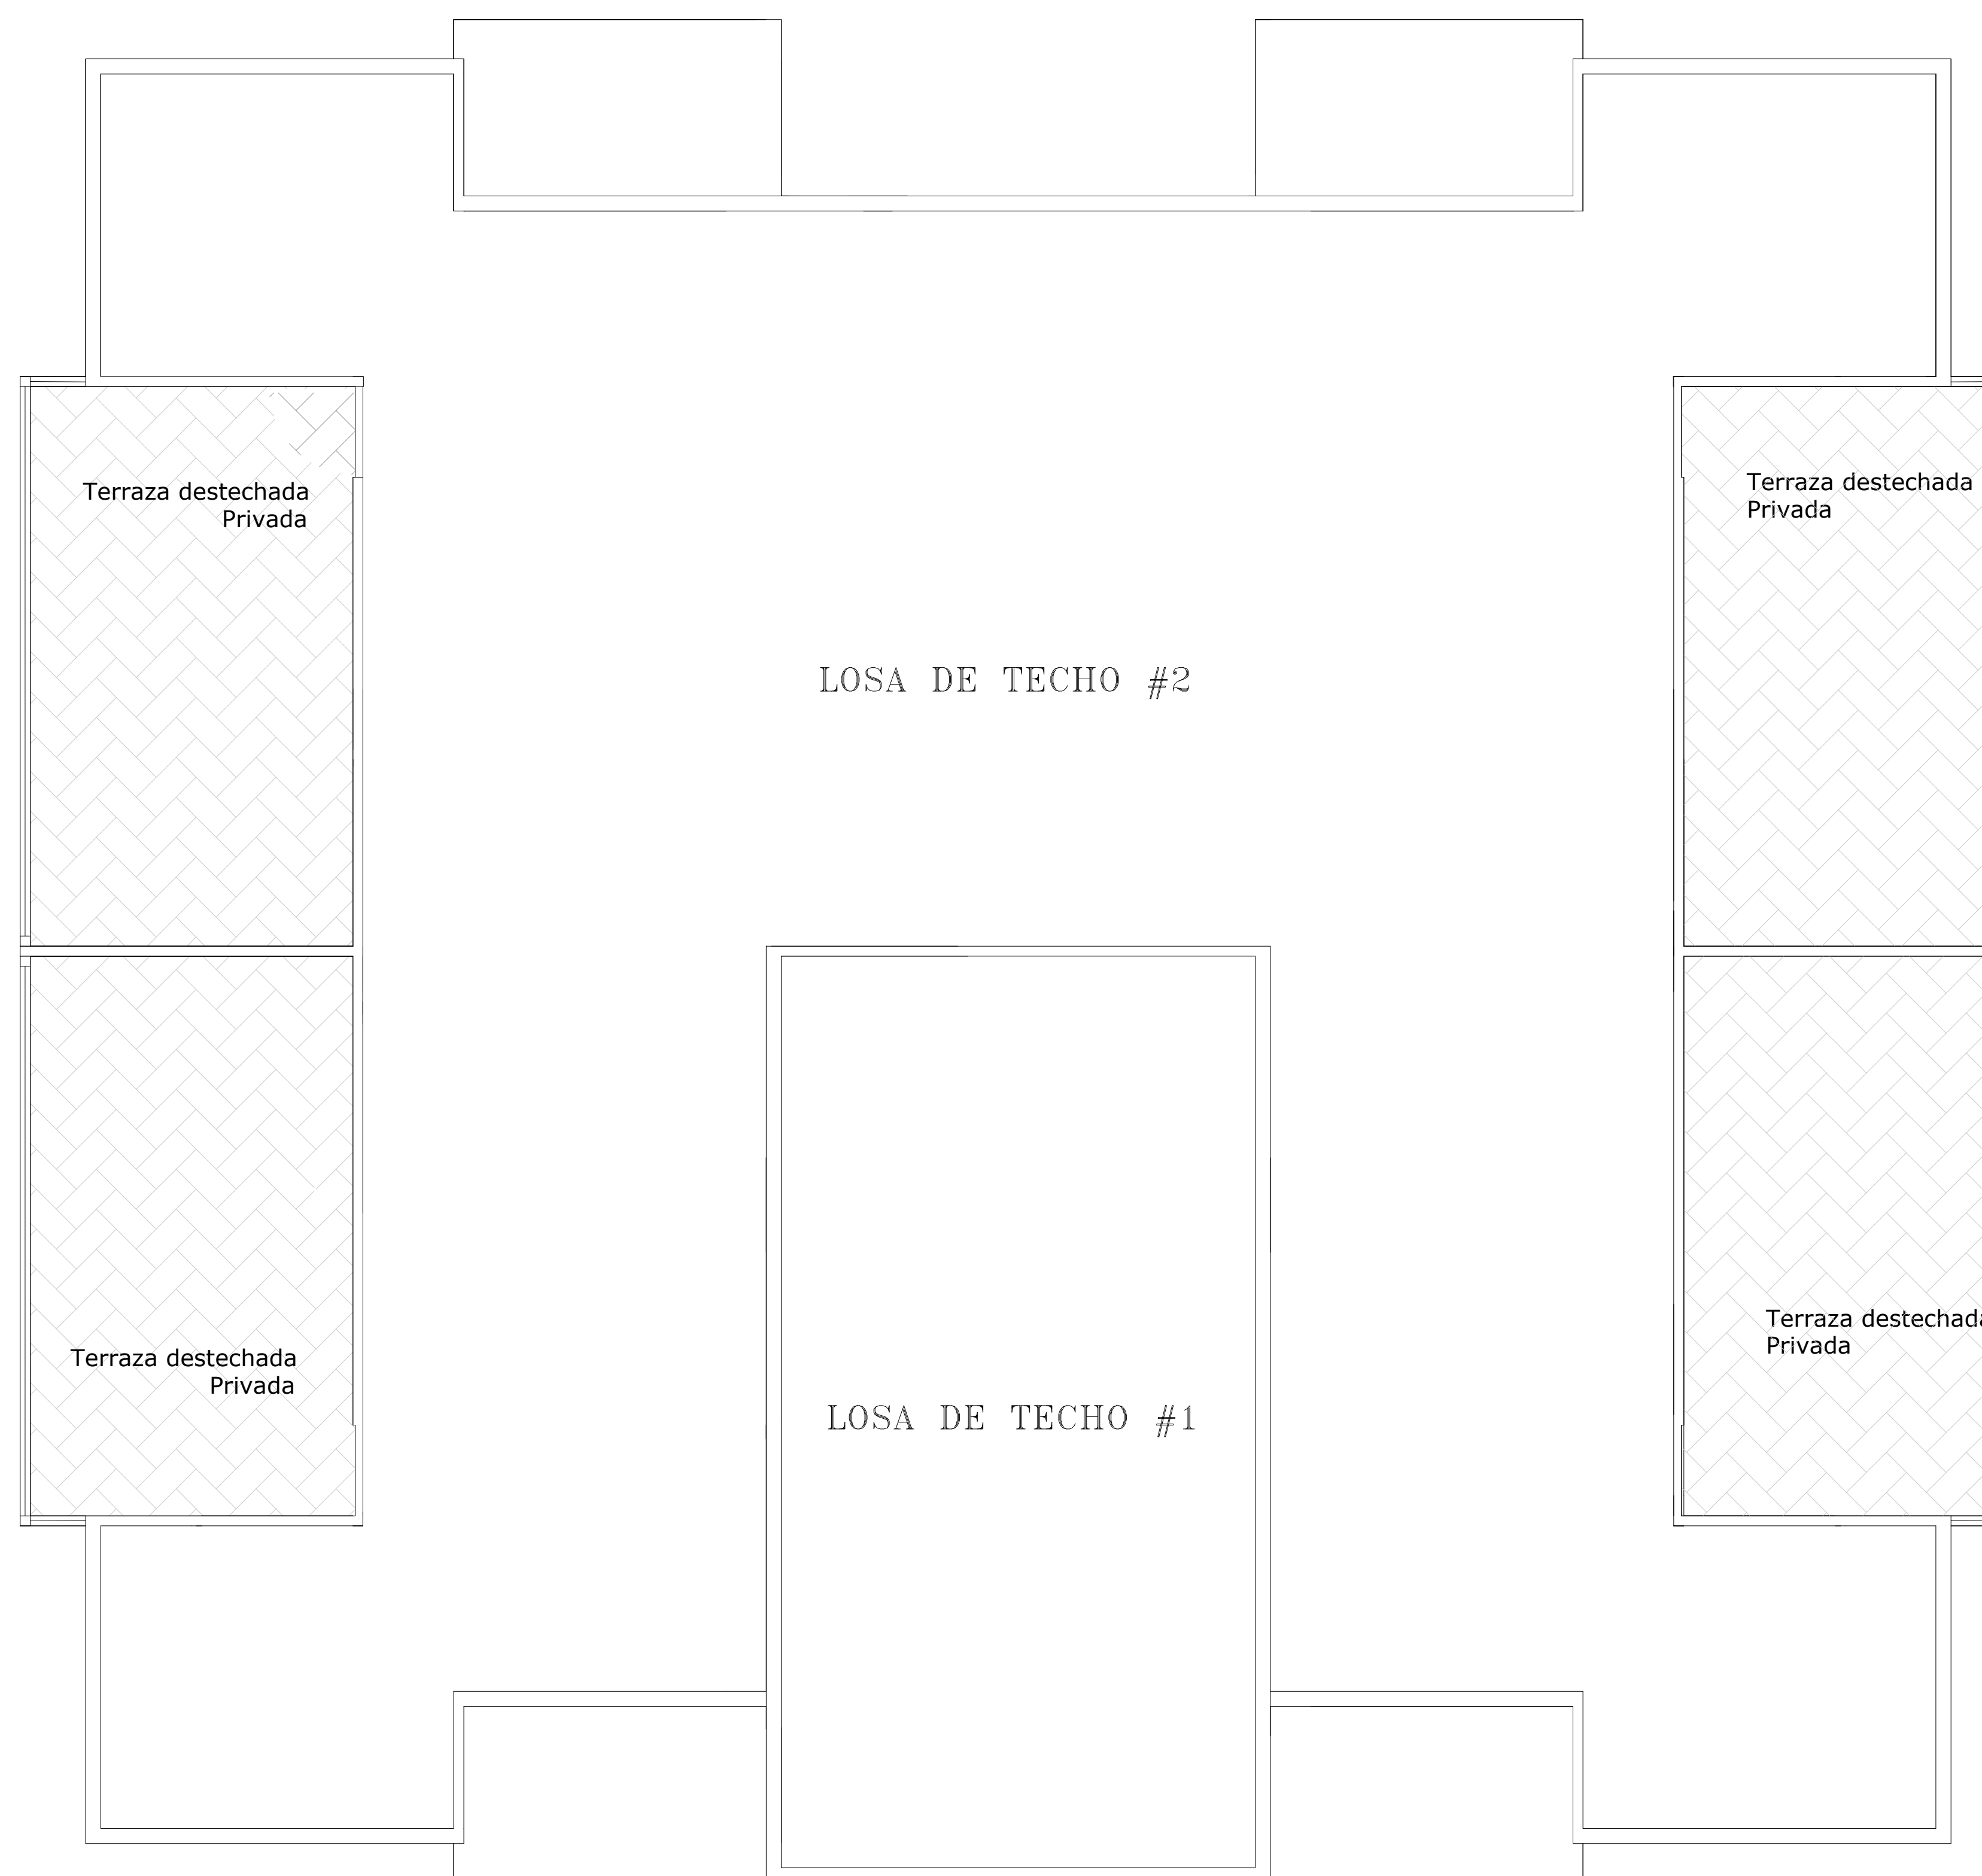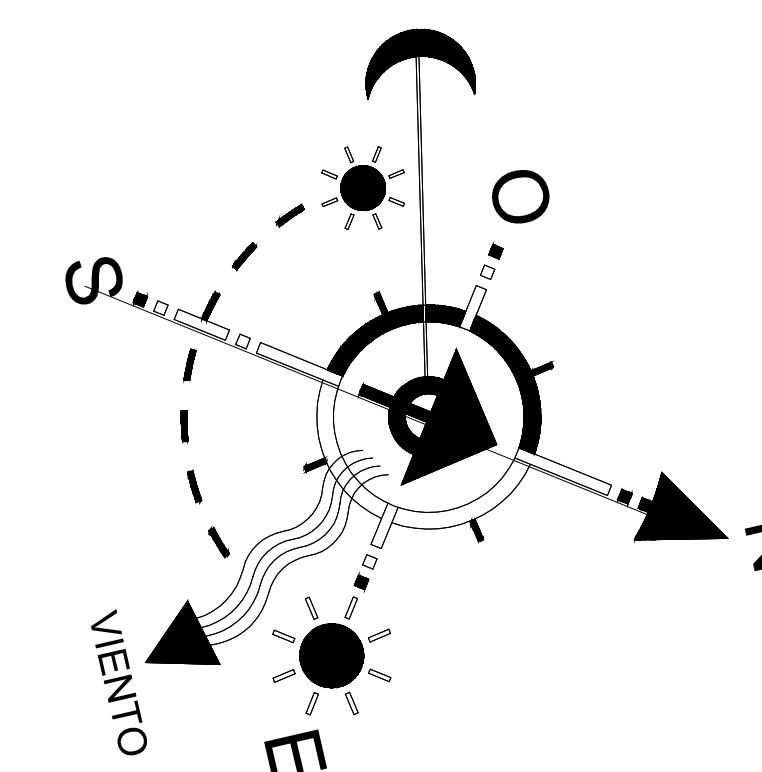

PLANTA ARQUITECTÓNICA DE TECHO

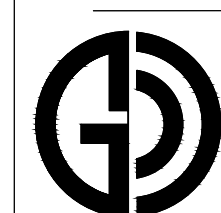

EDIFICIO DE 2 DORMITORIOS-BOCA CHICA TOWERS ESCALA: 1:75

ESCALA	1:75 6 Indicado
FECHA	AGOSTO, 2022

03
15