


2da Etapa

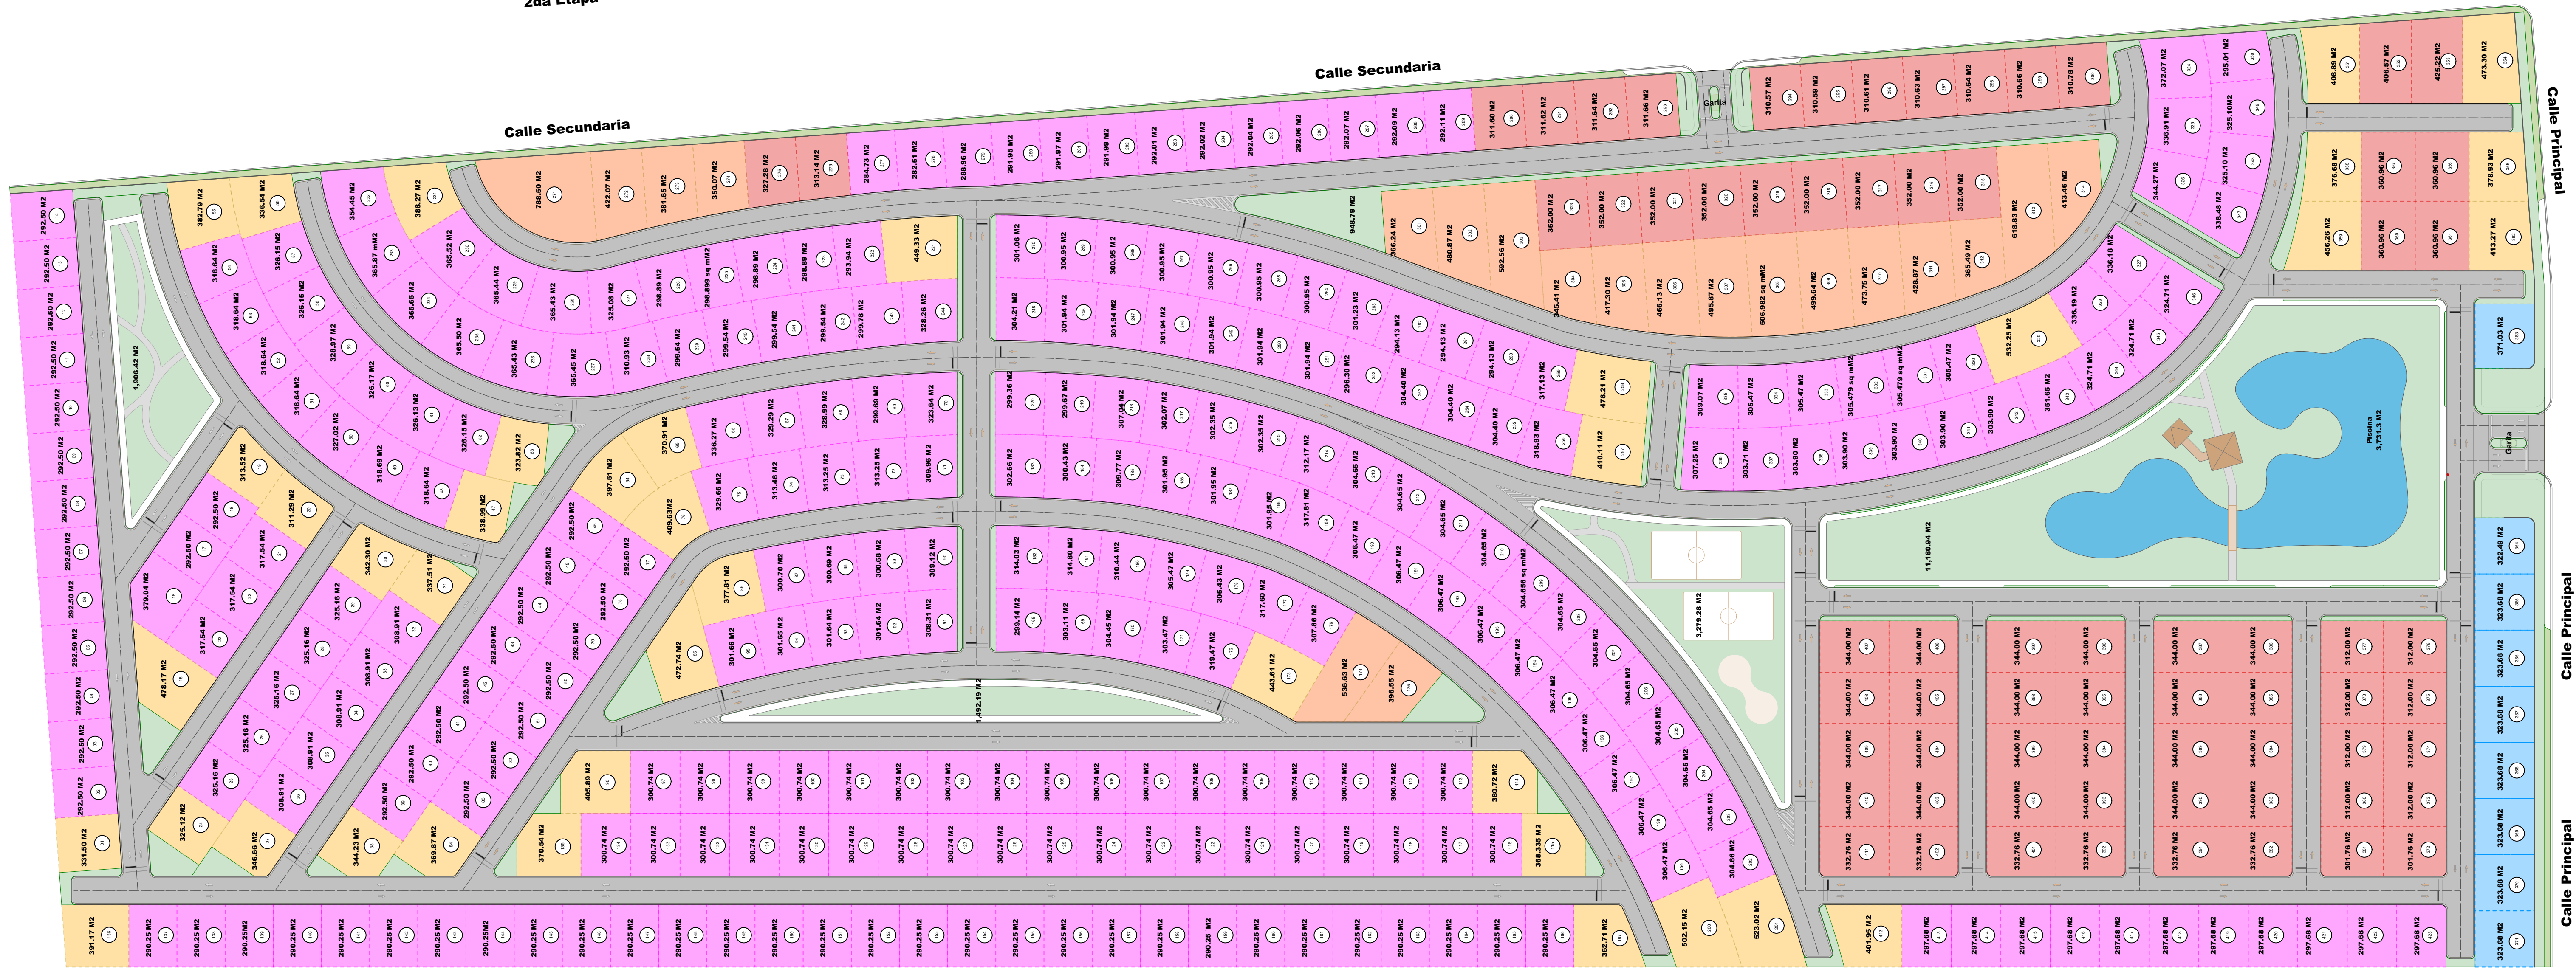

440 Lotes de Residencias 139,452.02 M2
 Calles 48,654.83 M2
 Areas Verde 23,135.30 M2
Total 210,242.15

- 20 Lotes de Residencias (Ampliados)
- 40 Lotes de Residencias (Ampliados)
- 09 Lotes de Residencias (16x19mts Aprox)
- 68 Lotes de Residencias (16x20mts Aprox)
- 286 Lotes de Residencias (15x20mts Aprox)

1 Site Plan Primavera IV
 Scale: 1:1000