




PLANTA BAJA

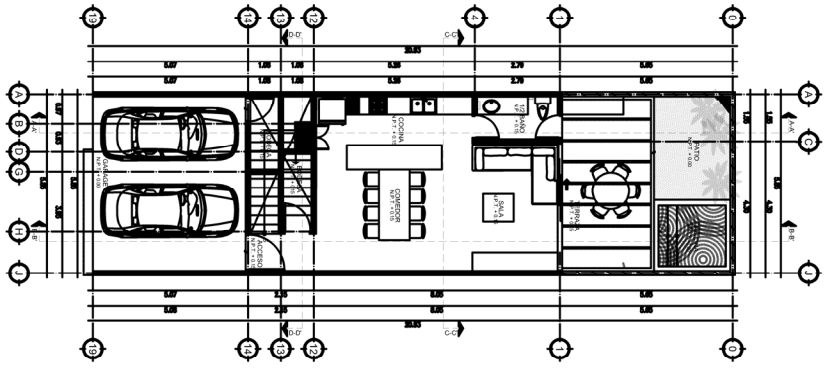


PLANTA ALTA

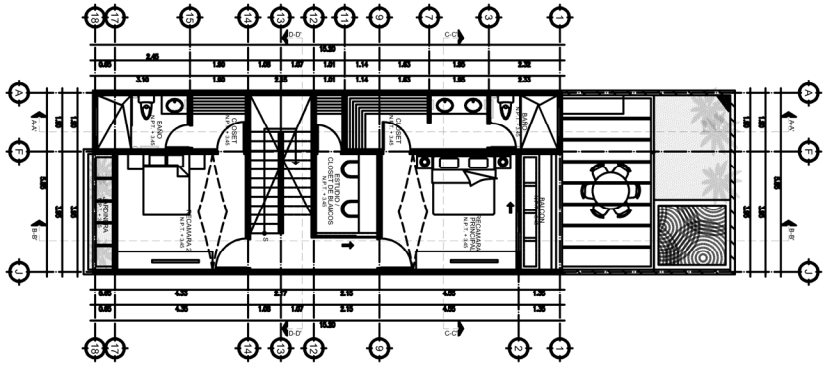

ROOFTOP

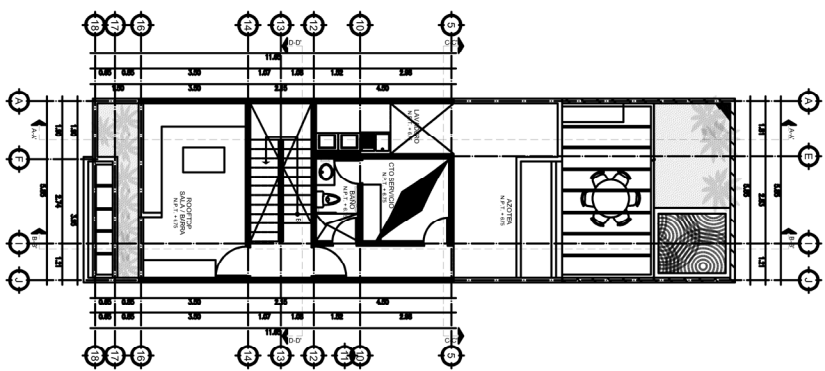

AZOTEA

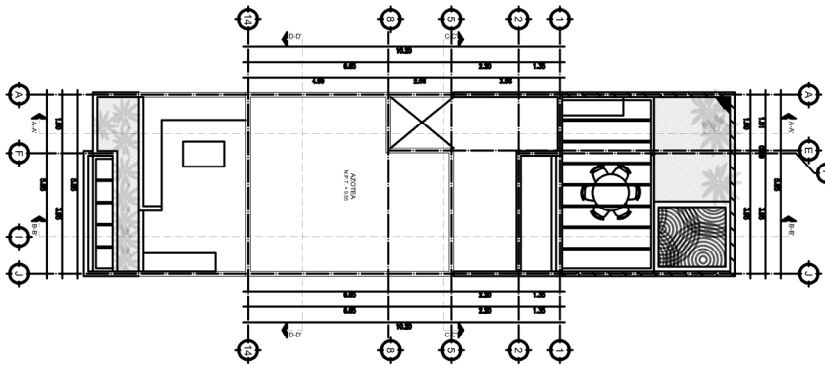

GRUPO ASCALA



DESCRIPCIÓN DE LOS DEPTOS.  
 TIPO 1: MODO DE USO TIPO 1  
 TIPO 2: MODO DE USO TIPO 2  
 TIPO 3: MODO DE USO TIPO 3  
 TIPO 4: MODO DE USO TIPO 4

PROYECTO: PLANTA  
 CLIENTE: GRUPO ASCALA  
 FECHA: 2023  
 ESCALA: 1/50  
 AUTORA: ANA MORALES  
 A-02