



**IMPERIO CONKAL**

UNA VIDA DE EXCELENCIA



una vida de **excelencia.**

#yovivoenimperioconkal



## IMPERIO CONKAL

UNA VIDA DE EXCELENCIA

La **PRIVADA IMPERIO CONKAL**, es un desarrollo residencial de 76 casas y 57 lotes ubicado en Conkal, Yucatán, que lleva de la mano la arquitectura colonial con acabados regionales. Todo combinado con un amplio Parque Central, donde las familias podrán convivir y crear un ambiente de relajación para sus familias.

Ubicada dentro del triángulo dorado de la ciudad, en zona con alto crecimiento y plusvalía, cerca de todos servicios, en una zona tranquila, a treinta minutos de Progreso y Telchac Puerto.

A solo diez minutos de la ciudad de Mérida, Plaza Altabrisa, Plaza UpTown, Hospital Star Medica y Hospital de alta especialidad, escuelas, universidades y a quince minutos de Plaza City Center y Plaza La Isla, se encuentra Imperio Conkal.



**Tu oportunidad  
de descubrir una  
vida de excelencia.**

## Nuestra Ubicación

IMPERIO CONKAL se ubica en la Calle 23  
carretera a Conkal, entre calle 2 y 21B  
carretera Conkal – Yaxkukul.



## Urbanismo de lujo

Imperio conkal, cuenta con la mejor planeación y respeto al medio ambiente, pensados en ti y en tu familia.

- Planta de tratamiento (uno de los sistemas más novedosos y sustentables).
- Servicios subterráneos.
- Aceras amplias y accesibles.
- Vigilancia las 24 hrs.
- Barda perimetral de 3.55m de altura.
- Bardas independientes por vivienda.
- Aceras arboladas.



## El desarrollo

Imperio conkal, cuenta con 76 casas de dos modelos de vivienda diferentes, cada una con cualidades específicas que encontrarás en sus detalles.

### AKBAL



### ITZAR



Además de contar con 57 lotes de inversión de diversas medidas por terreno dentro del residencial.

### Las viviendas cuentan con finos acabados en el interior y el exterior como:

- Piedra de cantera y teja.
- Piso de mármol.
- Baños forrados de mármol.
- Accesorios Helvex línea Proyecta.
- Puerta principal de acceso de tablero en cedro en acabado caoba.
- Todas las casas cuentan con un sistema de aislamiento térmico que genera confort dentro de la vivienda.
- Todos los servicios son subterráneos.
- Cisterna de 3,000 m<sup>3</sup> de agua.
- Cuenta con instalación para gas estacionario.
- Planta tratadora de aguas.


### Cancelería

- Aluminio color champagne en línea de 3" con cristal Tintex.
- Instalaciones preparadas para climas en sala comedor y en las tres recámaras.
- Salidas de TV, voz y datos.
- Puertas de baños y recámaras a base de bastidor de cedro con forro de caobilla.
- Contramarco de cedro y chambranas en acabado caoba.



Plano  
de casas  
residenciais

Plano  
lote  
Impero  
Conkal

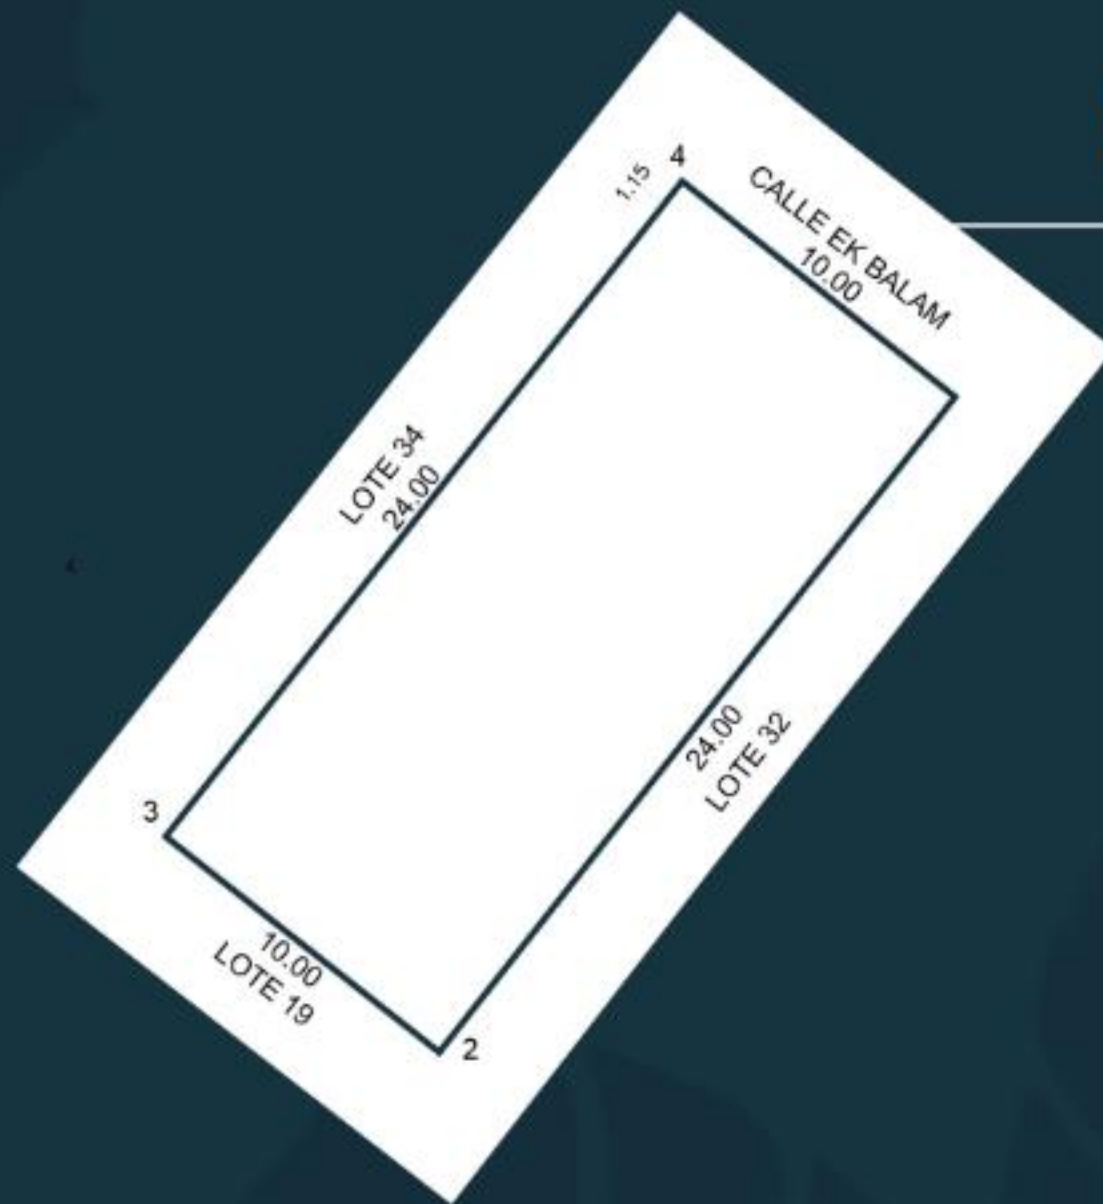





## Amenidades

**Superficie de 3,316 m<sup>2</sup> de los cuales está conformado por:**


- Salón de eventos para capacidad de 300 personas, con cocina y baños.
- Gimnasio mixto con baños y vestidores.
- Alberca Semi Olímpica a una profundidad que va desde los 1.40m hasta los 1.70 m, cuenta con un área asoleadero y asadores para convivencia familiar.
- Alberca familiar y chapoteadero.
- Área de palapas.
- Área de juegos infantiles con chapoteadero de 6m por 4m de 0.50m de profundidad.
- Baños con regaderas.
- Cancha de Fut 7.
- Cancha de Tenis.
- Cacha de Padel.
- Áreas Verdes con árboles de gran porte que generan frescura a la zona.
- Pet Park (Parque para mascotas).
- Planta de tratamiento de aguas residuales.

# Amenidades



Fachada Casa Club

Lobby Casa Club

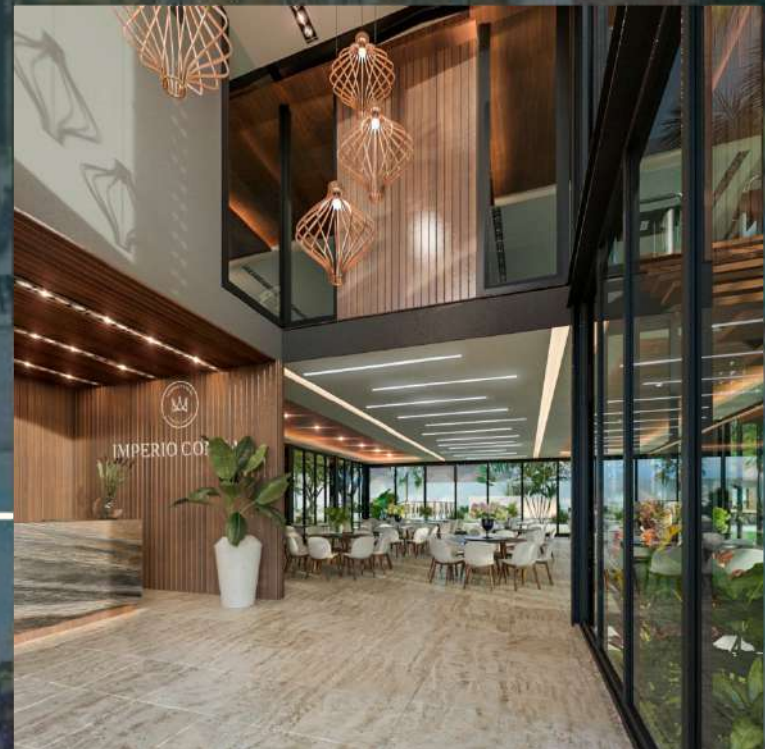

# Amenidades



AlbeAcã

Área Kids



# AKBAL



La planta baja cuenta con sala-comedor, cocina, medio baño, una primera recámara con baño completo y acceso al patio, terraza, garage para dos autos, área de lavado y tendido, patio con terraza, con opción para piscina.

La planta alta cuenta con recámara principal con baño completo y espacios para clóset vestidor, segunda recámara con baño completo y espacio para closet vestidor y terraza.

PB



PA



PLANTAS CONCEPTUALES MODELO


AKBAL

PLANTA BAJA

- Sala comedor.
- Cocina.
- Medio baño.
- 1era Recámara con baño completo y acceso al patio.
- Terraza.
- Garage para 2 autos.
- Área de lavado y tendido.
- Patio con terraza.
- Piscina (Opcional con costo adicional)

PLANTA ALTA

- Recámara principal con baño completo y espacio para closet vestidor.
- 2da Recámara con baño completo y espacio para closet vestidor.
- Terraza

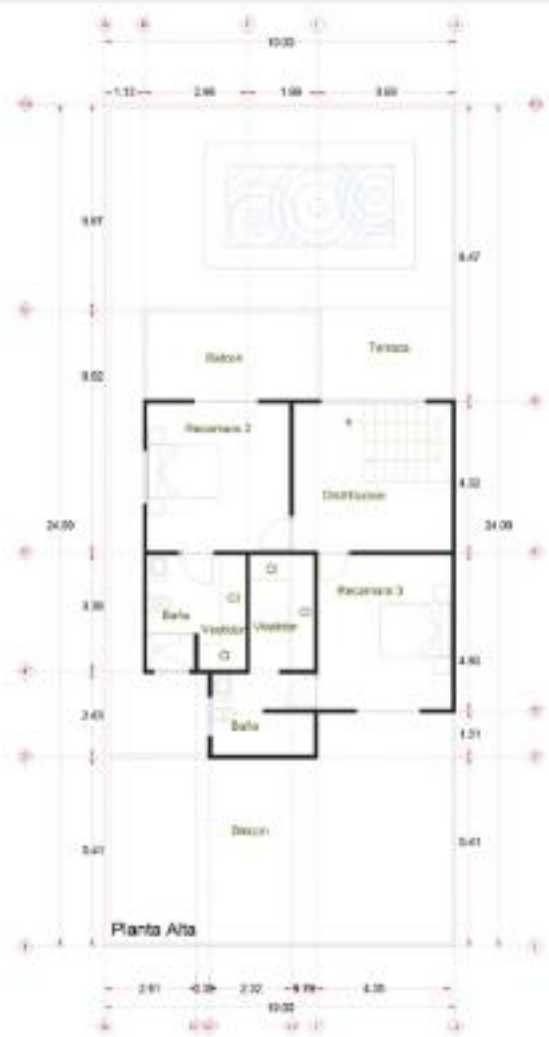

Nombre:	
Apellido:	
Fecha:	
Escala:	
Hoja:	
<b>1</b>	
TÍTULO: ARQUITECTÓNICO	
Proyecto:	Fecha:
Autores:	Revisado:
Escalado:	Hoja:
Escala:	

# ITZAR

La planta baja cuenta con sala-comedor, cocina, medio baño, una primera recámara con baño completo y acceso al patio, terraza, garage para dos autos, área de lavado y tendido, patio con terraza, con opción para piscina.

La planta alta cuenta con recámara principal con baño completo y espacio para clóset, vestidor; segunda recámara con baño completo y espacio para clóset vestidor y terraza.



PB



PA



PLANTAS CONCEPTUALES MODELO

ITZAR


PLANTA BAJA

- Sala comedor.
- Cocina.
- Medio baño.
- 1era Recámara con baño completo y acceso al patio.
- Terraza.
- Garage para 2 autos.
- Área de lavado y tendido.
- Patio con terraza.
- Piscina (Opcional con costo adicional)

PLANTA ALTA

- Recámara principal con baño completo y espacio para closet vestidor.
- 2da Recámara con baño completo y espacio para closet vestidor.
- Terraza



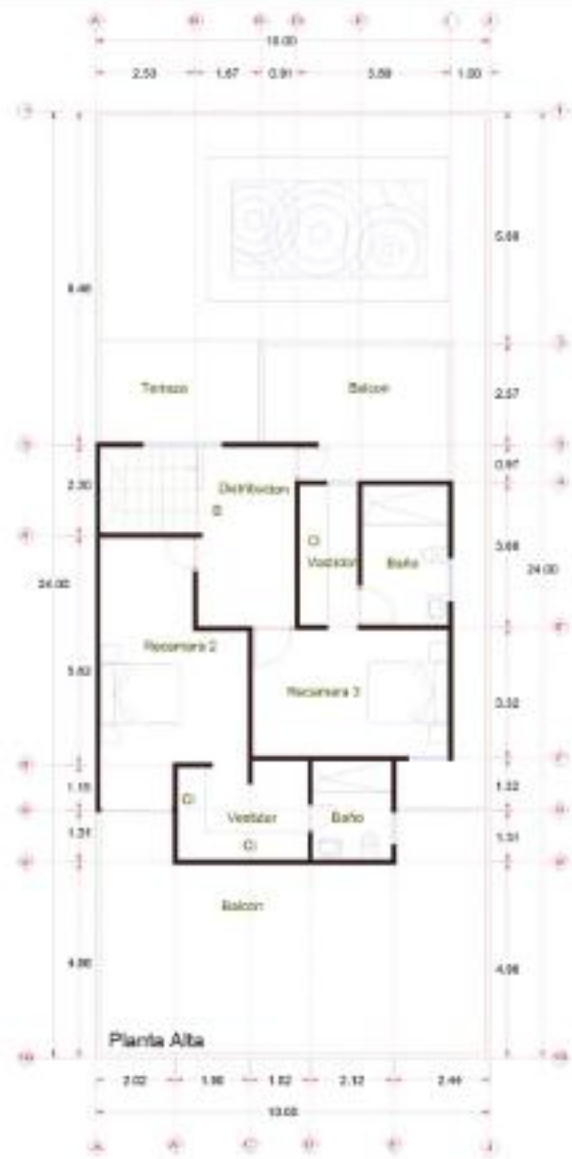

Escala	
Escala: 1/50	
Escala: 1/100	
Escala: 1/200	
Escala: 1/400	
Escala: 1/990352031428304219919399379200	
Escala: 1/1980704062856608439838798758400	
Escala: 1/3961408125713216879677597516800	
Escala: 1/7922816251426433759355195033600	
Escala: 1/16225927683221336339159439428812800	
Escala: 1/32451855366442672678318878857625600	
Escala: 1/64903710732885345356637757715251200	
Escala: 1/129807421465770690713275515430022400	
Escala: 1/259614842931541381426551030860044800	
Escala: 1/519229685863082762853102061720089600	
Escala: 1/1038459371726165525706204123440179200	
Escala: 1/1088903574167135742282908694940409348819200	
Escala: 1/2177807148334271484565817389880818697638400	
Escala: 1/4355614296668542969131634779761637395276800	
Escala: 1/8711228593337085938263269559523274790553600	
Escala: 1/17422457186674171876526539119046549811107200	
Escala: 1/34844914373348343753053078238093099622214400	
Escala: 1/69689828746696687506106156476186199244428800	
Escala: 1/139379657493393375012212312952372398488857600	
Escala: 1/278759314986786750024424625904744796977715200	
Escala: 1/557518629973573500048849251809489593955430400	
Escala: 1/11150372599471470000976985036189790799108800	
Escala: 1/22300745198942940001953970072379581598217600	
Escala: 1/44601490397885880003907940144759163196435200	
Escala: 1/89202980795771760007815880289518326392870400	
Escala: 1/178405961591543520015631760579036652785740800	
Escala: 1/356811923183087040031263521158073305571481600	
Escala: 1/713623846366174080062527042316146611142883200	
Escala: 1/14272476927323481601250540846323322222857600	
Escala: 1/28544953854646963202501081692646644445715200	
Escala: 1/57089907709293926405002163385293288891430400	
Escala: 1/114179815418587852810004326770586577782860800	
Escala: 1/11692013098863396127744443061308065564964947200	
Escala: 1/23384026197726792255488886122616131129929894400	
Escala: 1/46768052395453584510977772245232262259859788800	
Escala: 1/93536104790907169021955544490464524519719577600	
Escala: 1/6129982163576892229022878563727083078924342337593600	
Escala: 1/12259964327153784458045757127454166157788884675196800	
Escala: 1/24519928654307568916091514254908323155577773350393600	
Escala: 1/49039857308615137832183028509816646311155546700787200	
Escala: 1/98079714617230275664366057019633292622311113401574400	
Escala: 1/196159429234460551328732114039266585244622226803148800	
Escala: 1/392318858468921102657464228078533170489244453606297600	
Escala: 1/784637716937842205314928456157066340978488907212595200	
Escala: 1/1569275433875684410629856912314132681956977814425190400	
Escala: 1/3138550867751368821259713824628265363913955628850380800	
Escala: 1/6277101735502737642519427649256530727827911257700761600	
Escala: 1/12554203471005475285038855298513061455655822515401523200	
Escala: 1/25108406942010950570077710597026123111311645030803046400	
Escala: 1/50216813884021901140155421194052246222623290061606092800	
Escala: 1/100433627768043802280310842388104492445246580123212195600	
Escala: 1/200867255536087604560621684776208984890493160246424391200	
Escala: 1/401734511072175209121243369552417969780986320492848782400	
Escala: 1/803469022144350418242486739104835939561972640985697564800	
Escala: 1/1606938044288700836484973478209671791123945281971395129600	
Escala: 1/3213876088577401672969946956419343582247890563942790259200	
Escala: 1/6427752177154803345939893912838687164495781127885580518400	
Escala: 1/12855504354309606691879787825677374328991562255771161036800	
Escala: 1/25711008708619213383759575651354748657983124511542322073600	
Escala: 1/51422017417238426767519151302709497315966249023084644147200	
Escala: 1/102844034834476853535038302605418994631932498046169288314400	
Escala: 1/205688069668953707070076605210837989263864996092338576628800	
Escala: 1/411376139337907414140153210421675978527729992184677153257600	
Escala: 1/822752278675814828280306420843351957055459984369354306515200	
Escala: 1/1645504557351629656560612841686703914110919968738708613030400	
Escala: 1/3291009114703259313121225683373407828221839937477417226060800	
Escala: 1/6582018229406518626242451366746815576443679874954834452121600</	

# INTERIORES





**GRUPO HEMEZ**  
DESARROLLADORES INMOBILIARIOS



**IMPERIO CONKAL**  
UNA VIDA DE EXCELENCIA

Comercializado por:

**NEXIMO**