
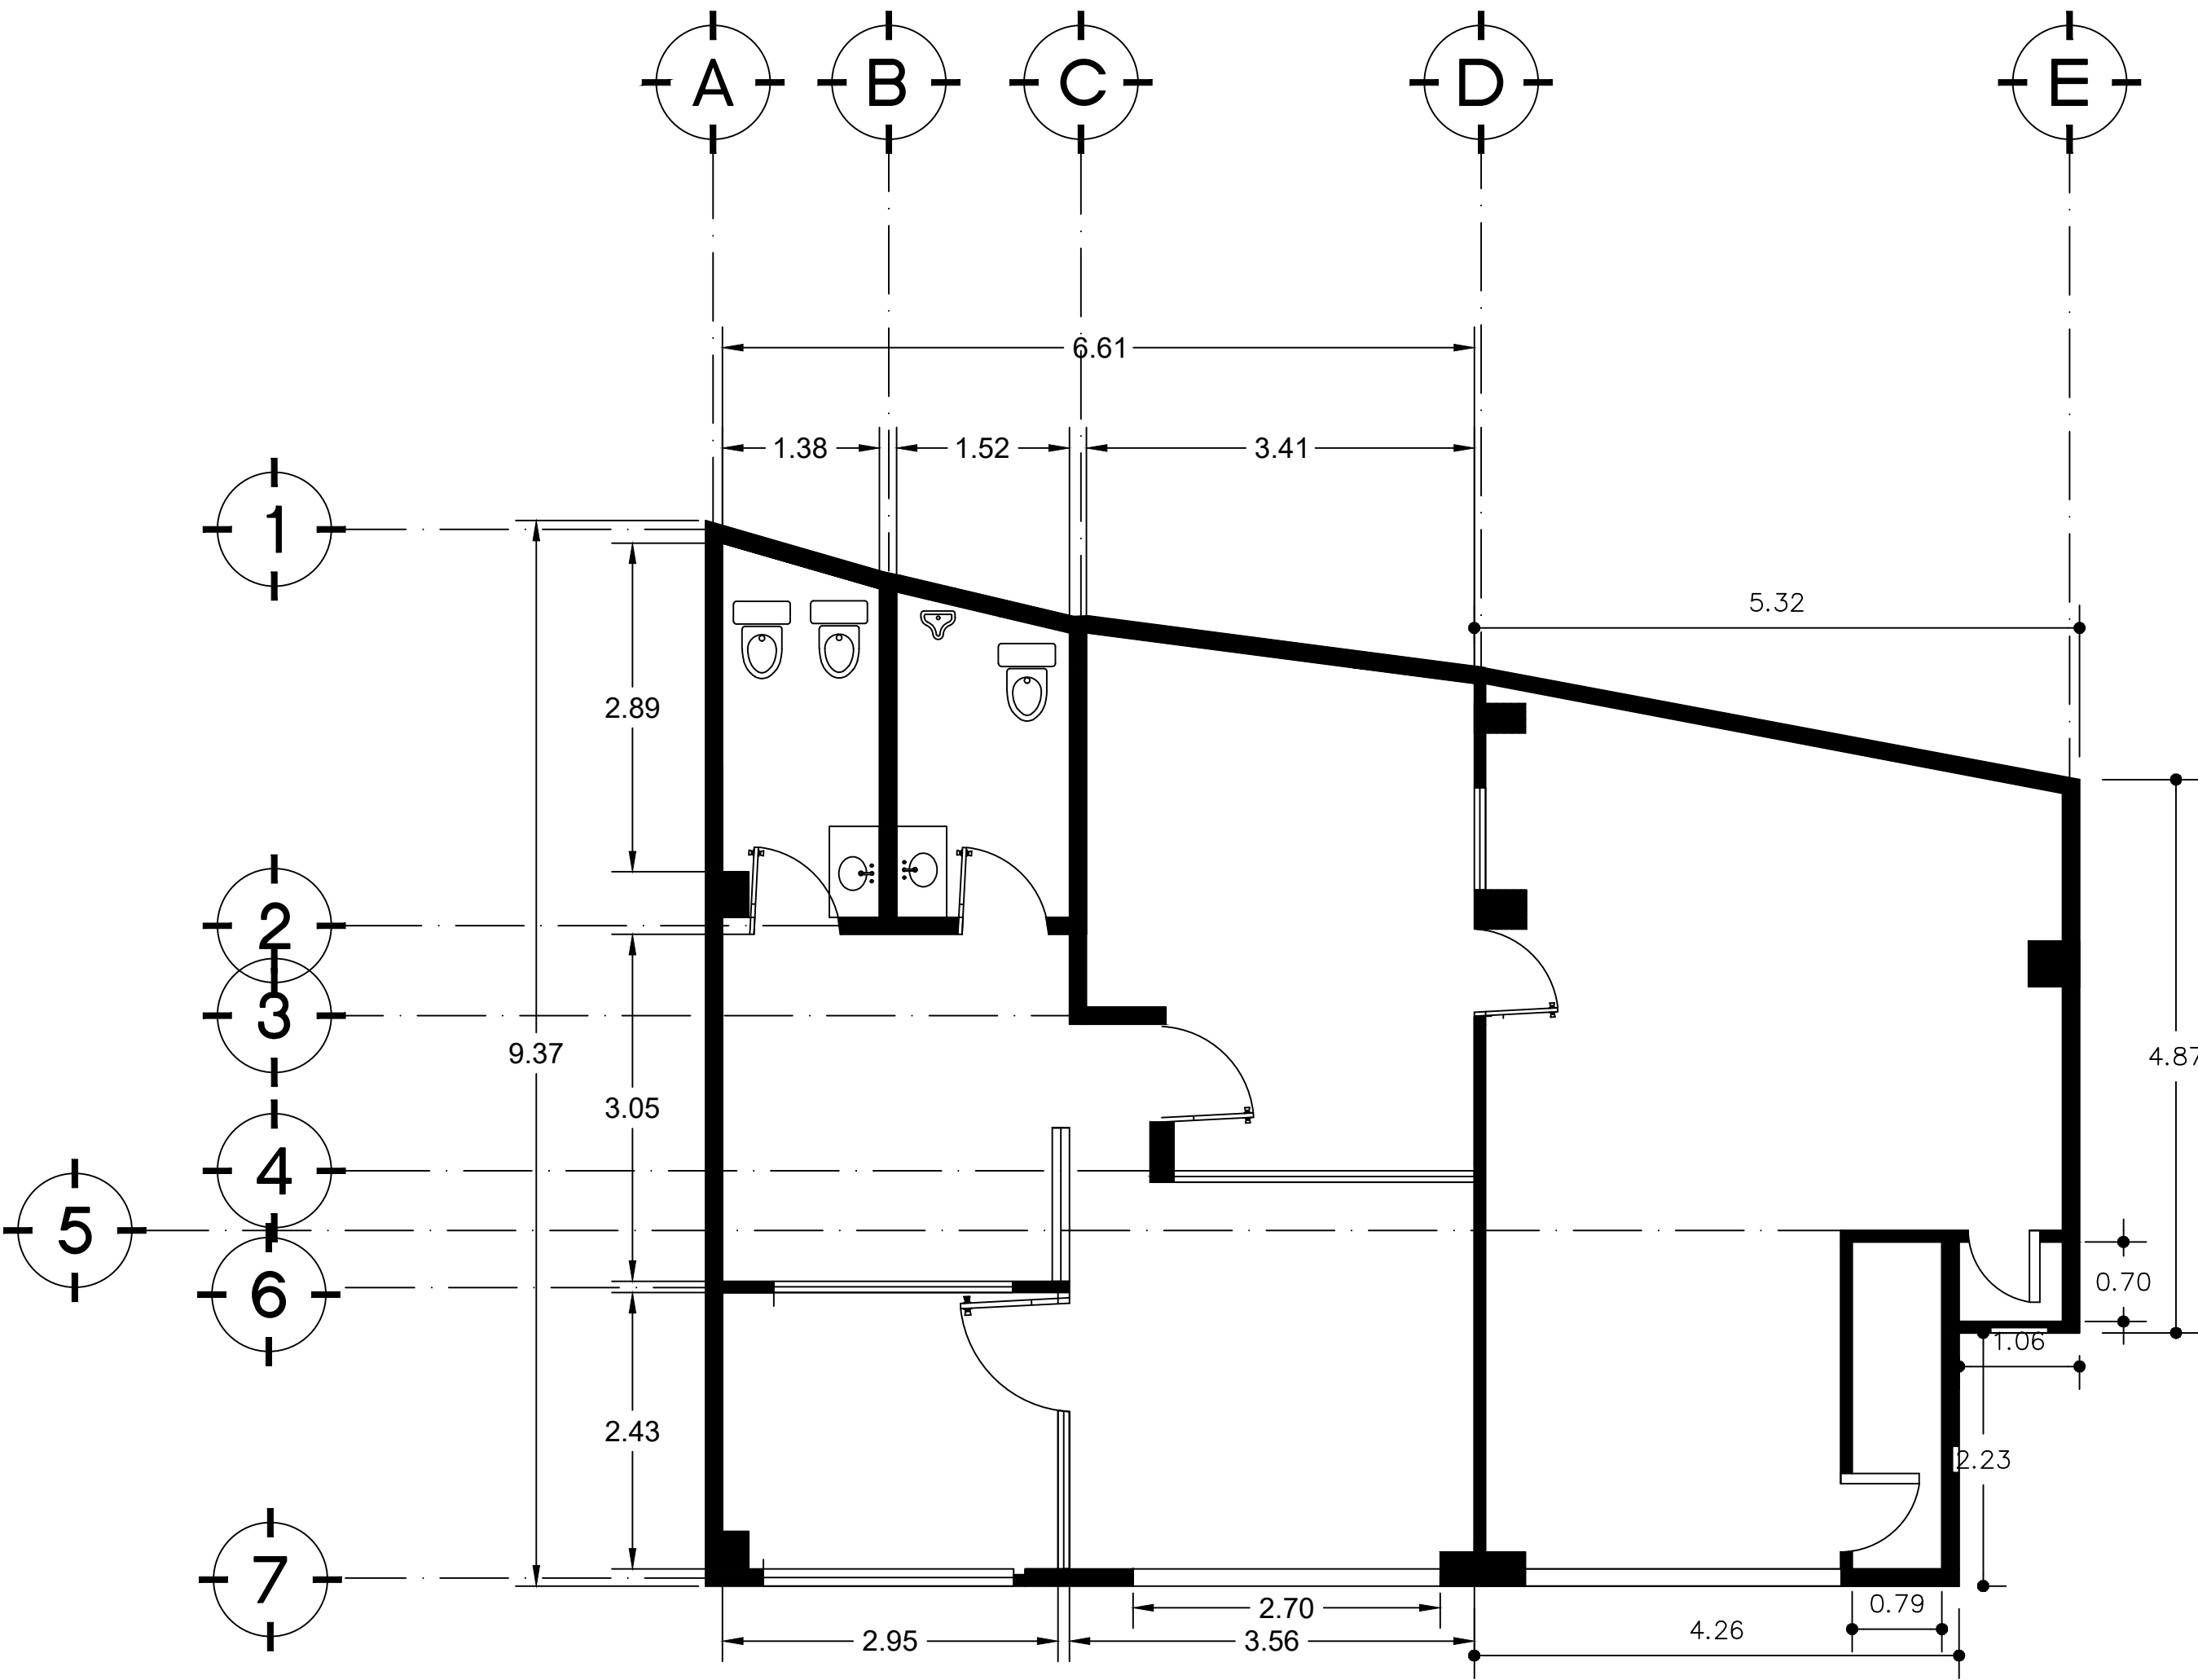


OFCINA PLANTA BAJA

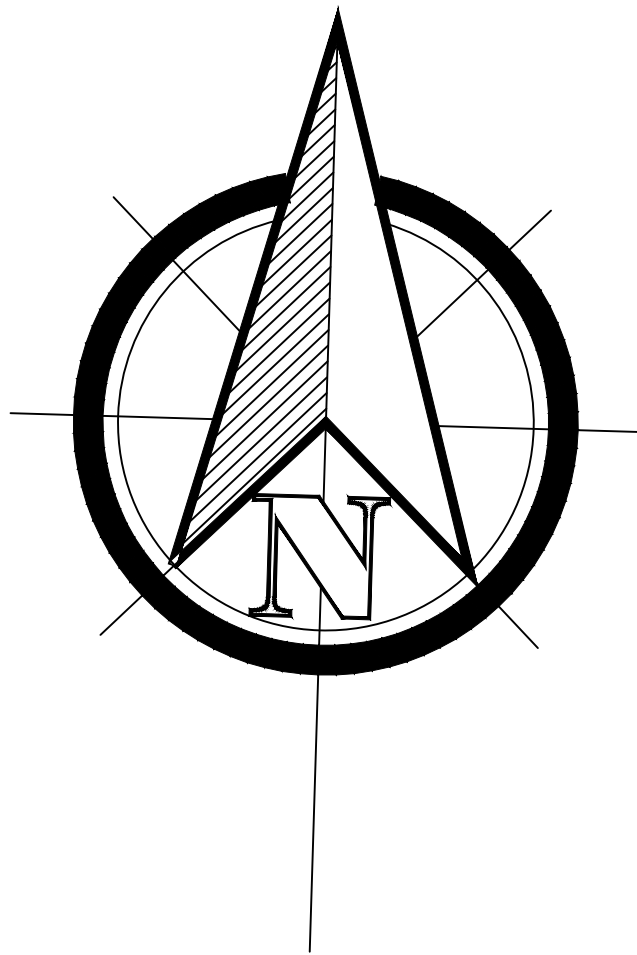

PLANO	LEVANTAMIENTO AQUITECTONICO:		
	OFICINA		
	UBICACION: AV. INSURGENTES 8, IZCALLI ECATEPEC. 5500, ECATEPEC DE MORELOS.		
	SUPERFICIE:	ESCALA: 1: 50	FECHA: 21-03-2024