

PLANO ARQUITECTÓNICO
 PLANTA BAJA
 ESC. 1:100

ORIENTACIÓN

LOCALIZACIÓN

SIMBOLOGÍA

- Ejes de plano
- Ejes
- Cortes
- Nivel de piso terminado
- Cambio de nivel

CUADRO DE ÁREAS


Terreno: 550.26 m²
 Planta baja: 287.54 m²
 Planta alta: 109.70 m²
 Total: 486.24 m²

Piscina: 31.5 m²

Proyecto: CASA RESIDENCIAL	Plano: PERMISO	Fecha de emisión: 08/NOV/22	Número: 01
Ubicación: TAMARA LOTE 321 YUC.	Especialidad: ARQUITECTURA	Archivo:	
Propietario: GABRIEL LEDESMA GODINEZ	Escala: 1:100	Acofación: Metros	Clave: ARQ
Diseño:	P.C.M/N° registro:	Firma P.C.M:	Dibujó:

NOTAS

Proyectista:

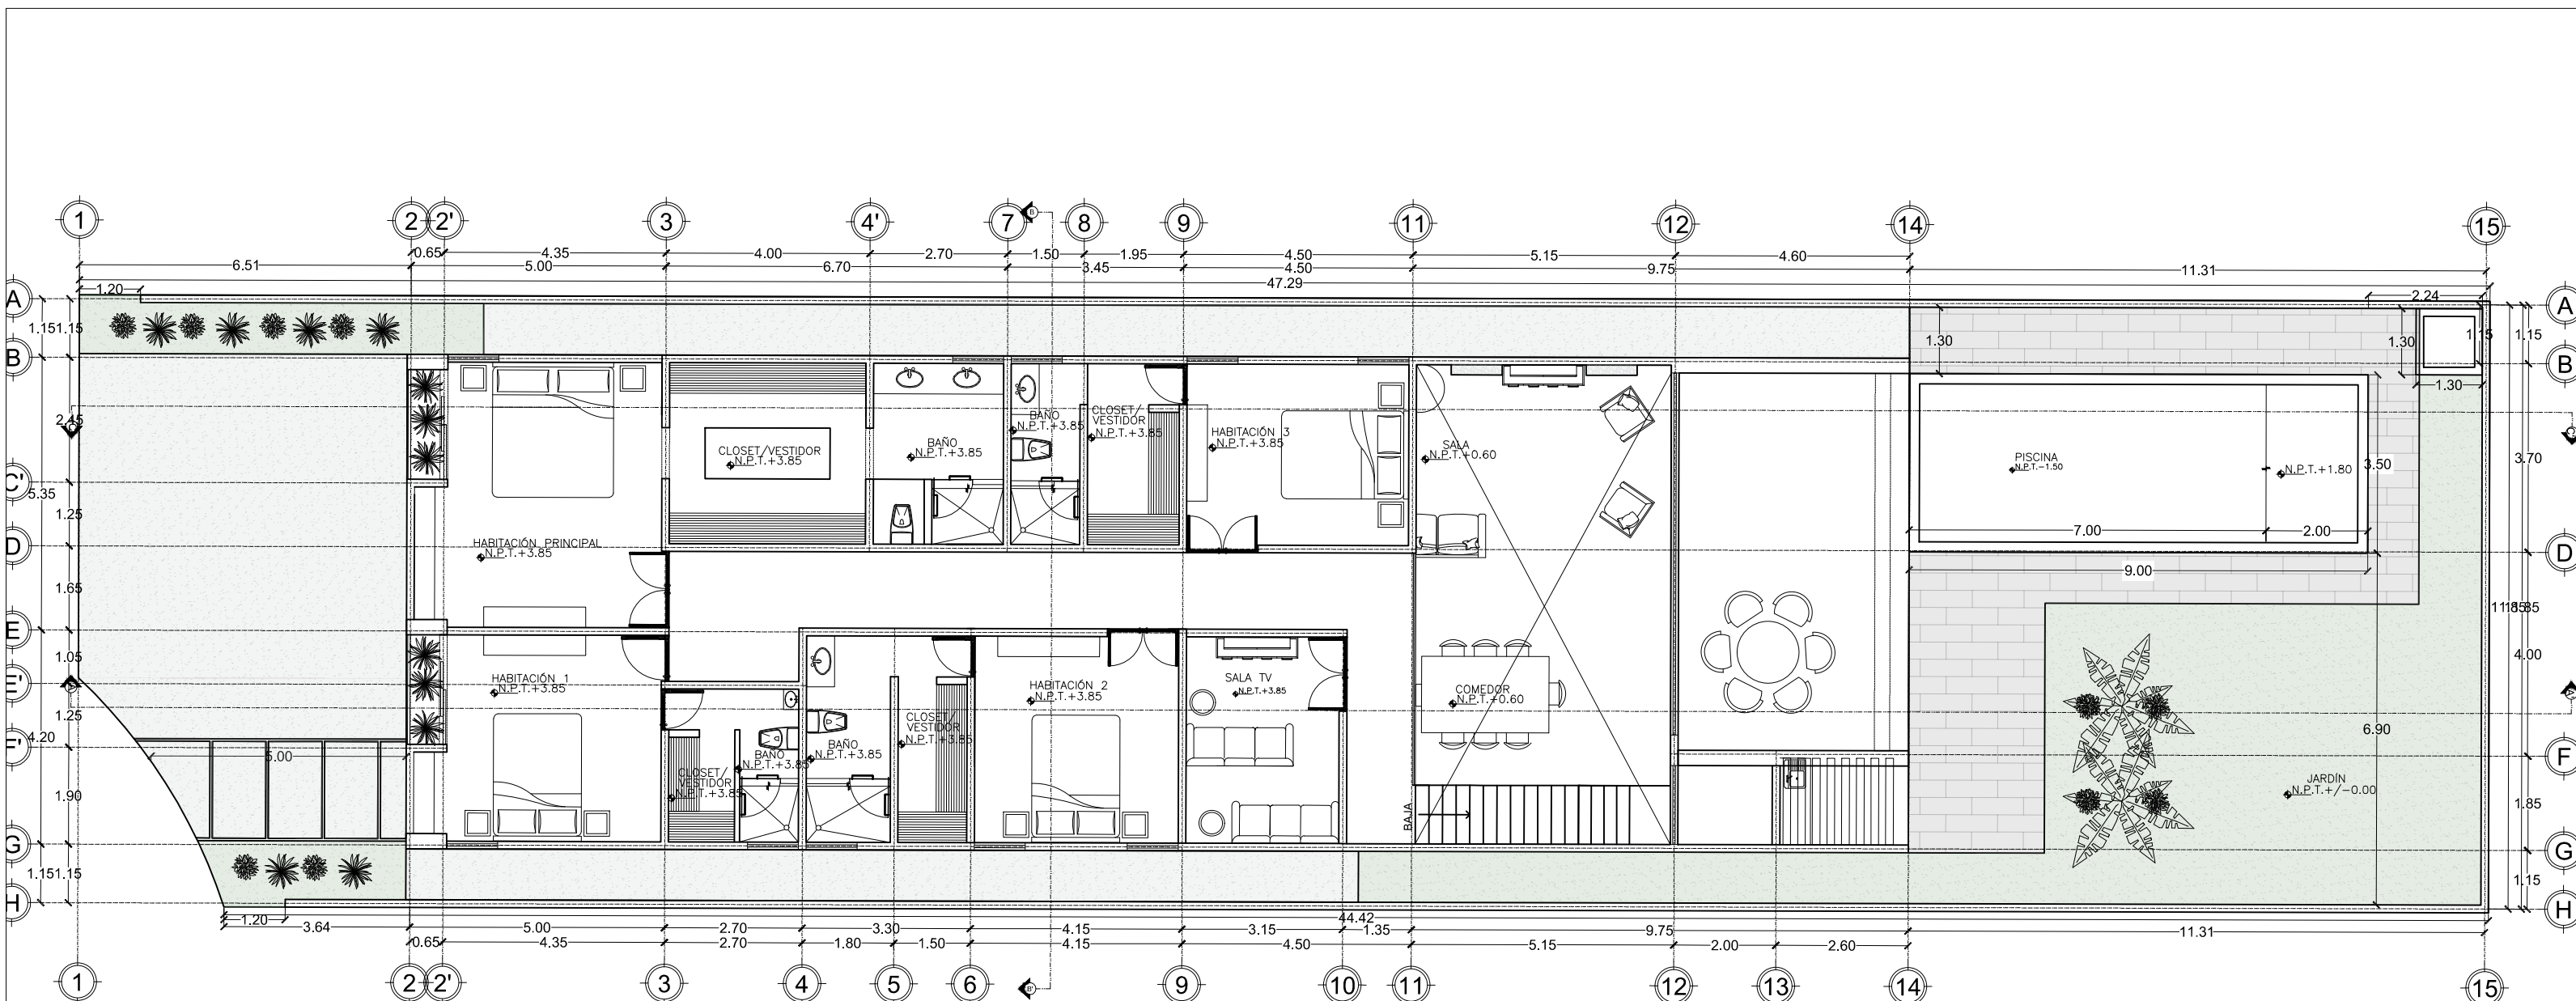

PLANO ARQUITECTÓNICO
PLANTA ALTA
ESC. 1:100

ORIENTACIÓN

Norte

LOCALIZACIÓN

SIMBOLOGÍA

- Ejes de plano
- Ejes
- Cortes
- Nivel de piso terminado
- Cambio de nivel

CUADRO DE ÁREAS

Terreno: 550.26 m²
 Planta baja: 287.54 m²
 Planta alta: 109.70 m²
 Total: 486.24 m²

Piscina: 31.5 m²

Proyecto: CASA RESIDENCIAL	Plano: PERMISO	Fecha de emisión: 08/NOV/22	Número: 02
Ubicación: TAMARA LOTE 321 YUC.	Especialidad: ARQUITECTURA	Archivo:	
Propietario: GABRIEL LEDESMA GODINEZ	Escala: 1:100	Acofación: Metros	Clave: ARQ
Diseño:	P.C.M/N° registro:	Firma P.C.M:	Dibujó: <small>Ing. Juan Fernando Coll Peris</small>

NOTAS

Proyektista: