


Planta arquitectónica baja  
 Área construida planta baja = 74.75 m<sup>2</sup>

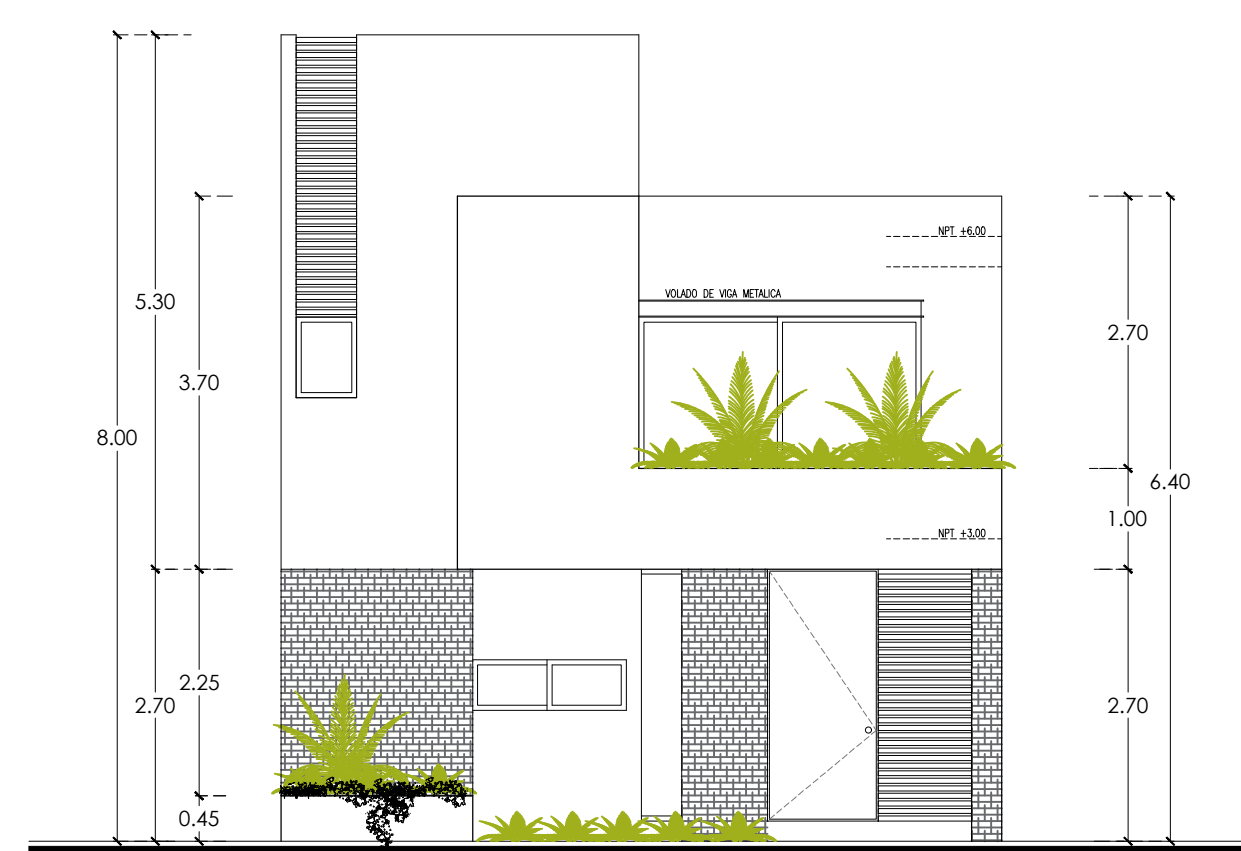

Fachada principal

**CUADRO DE CARPINTERIA**


CLAVE	ANCHO X ALTO	CANTIDAD	TIPO
P-1	0.90 x 2.20	1 pieza	Tablero / Abatida
P-2	0.90 x 2.20	3 piezas	Tanque / Abatida
P-3	0.80 x 2.20	3 piezas	Tanque / Abatida

**CUADRO DE VENTANERIA**


CLAVE	ANCHO X ALTO	CANTIDAD	TIPO
V-1	1.00 x 2.20	1 pieza	Aluminio Marco / Cristal transparente
V-2	1.50 x 2.20	1 pieza	Aluminio Marco / Cristal transparente
V-3	0.40 x 2.20	1 pieza	Aluminio Marco / Cristal transparente
V-4	2.80 x 0.80	1 pieza	Aluminio Marco / Cristal transparente
V-5	0.80 x 0.80	1 pieza	Aluminio Marco / Cristal transparente
V-6	0.80 x 0.80	1 pieza	Aluminio Marco / Cristal transparente
V-7	0.80 x 0.80	1 pieza	Aluminio Marco / Cristal transparente
V-8	1.10 x 1.20	2 piezas	Aluminio Marco / Cristal transparente
V-9	1.80 x 1.20	1 pieza	Aluminio Marco / Cristal transparente
V-10	1.00 x 1.20	1 pieza	Aluminio Marco / Cristal transparente
V-11	1.00 x 1.20	1 pieza	Aluminio Marco / Cristal transparente

**CUADRO DE LOUVER**


CLAVE	ANCHO X ALTO	CANTIDAD	TIPO
L-1	0.90 x 2.20	1 pieza	Louver / Abatida
L-2	1.00 x 2.20	1 pieza	Louver / Fijo
L-3	0.80 x 2.80	1 pieza	Louver / Fijo

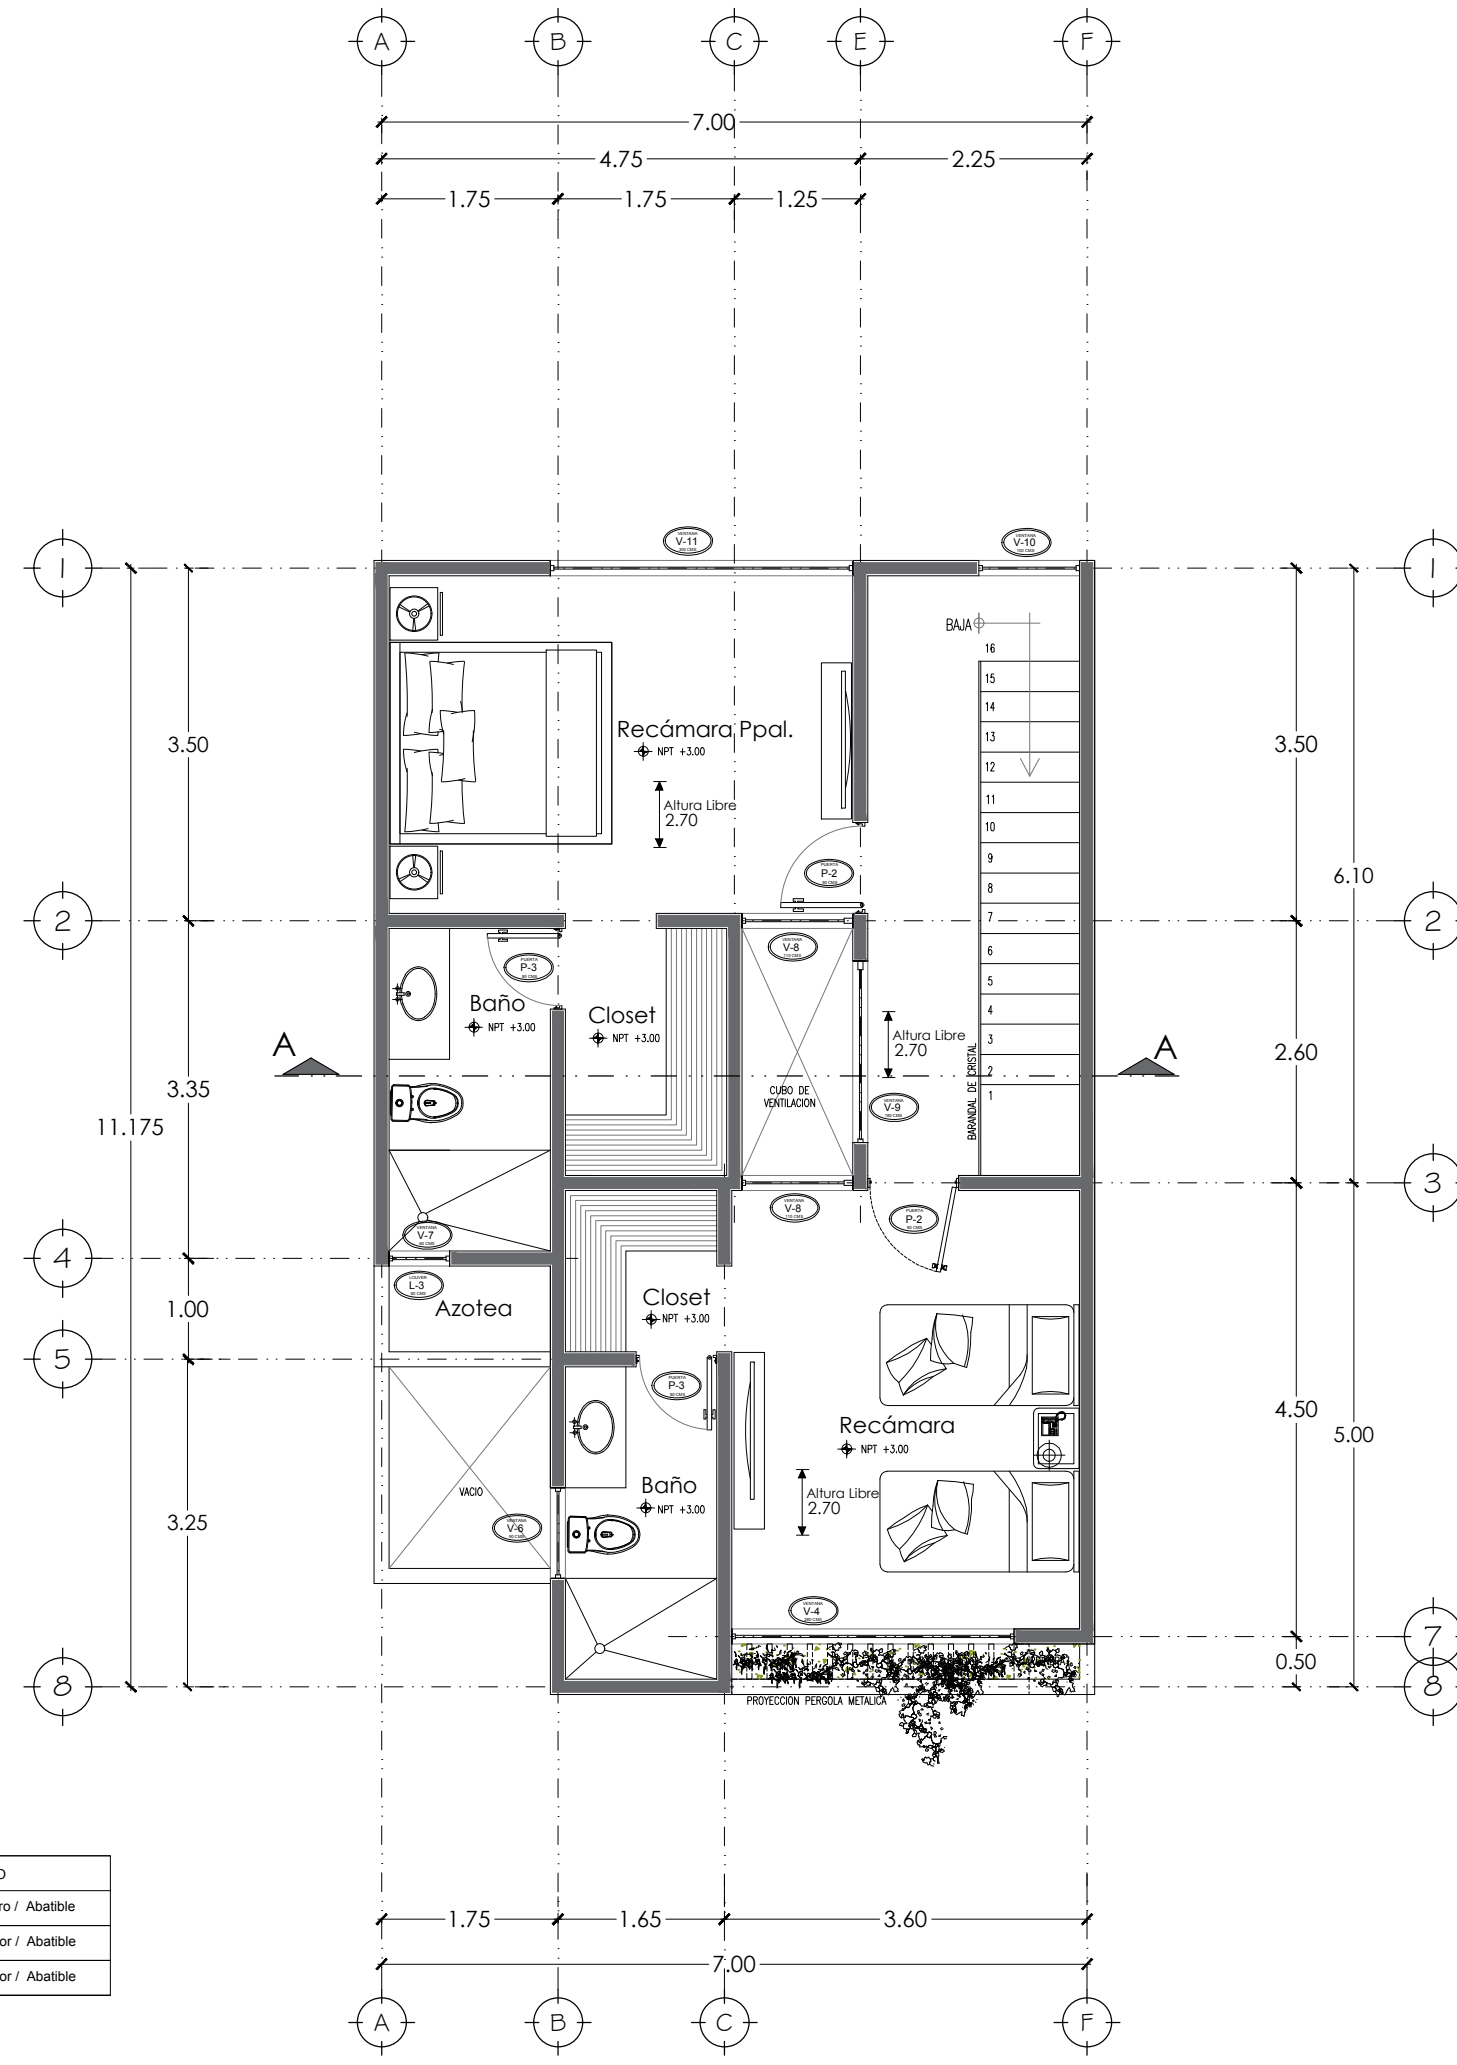


Planta arquitectónica alta  
 Área construida planta alta = 68.70 m<sup>2</sup>

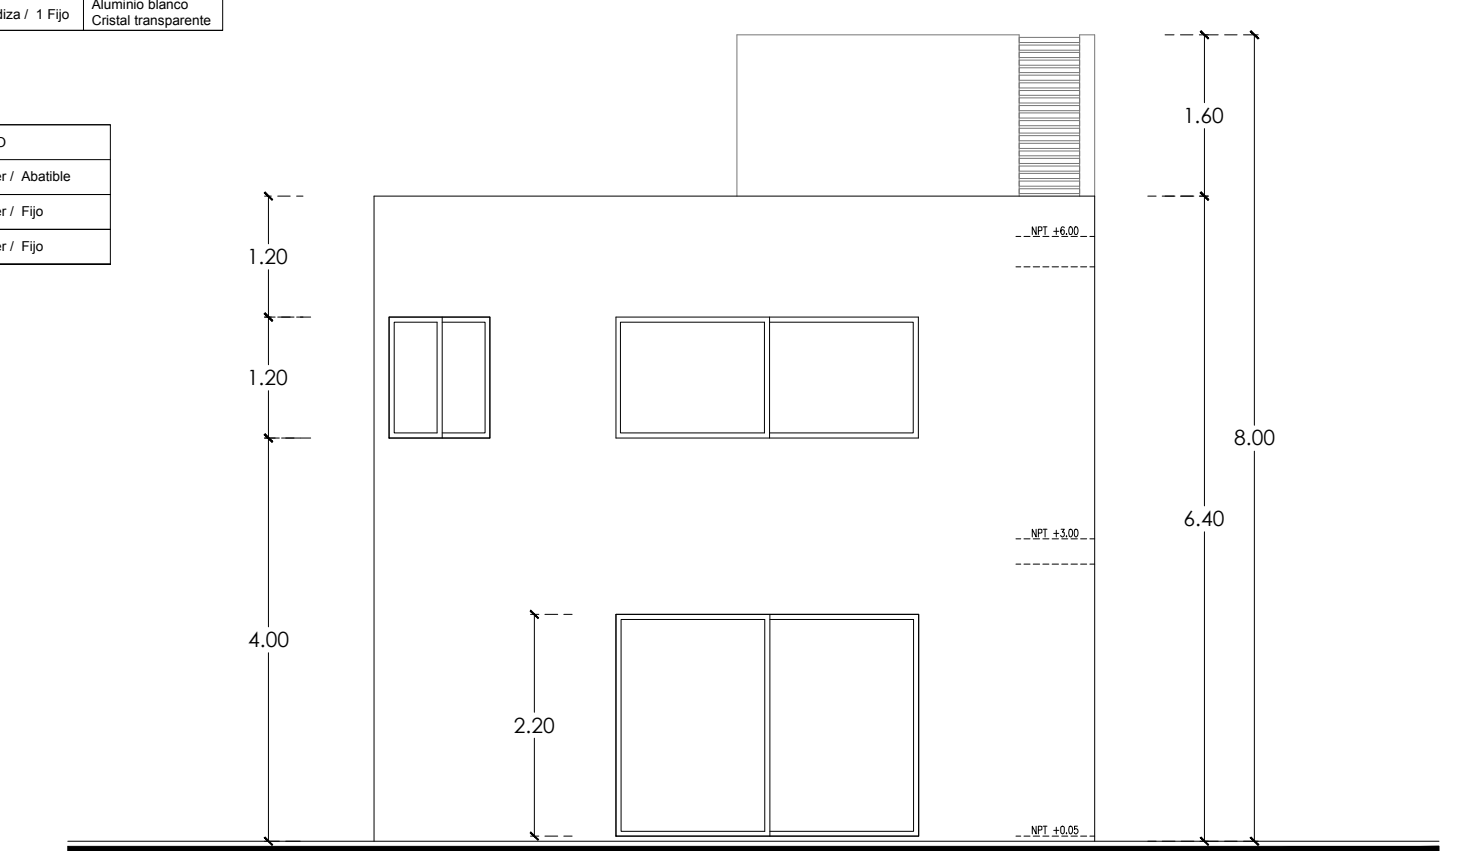


Fachada posterior

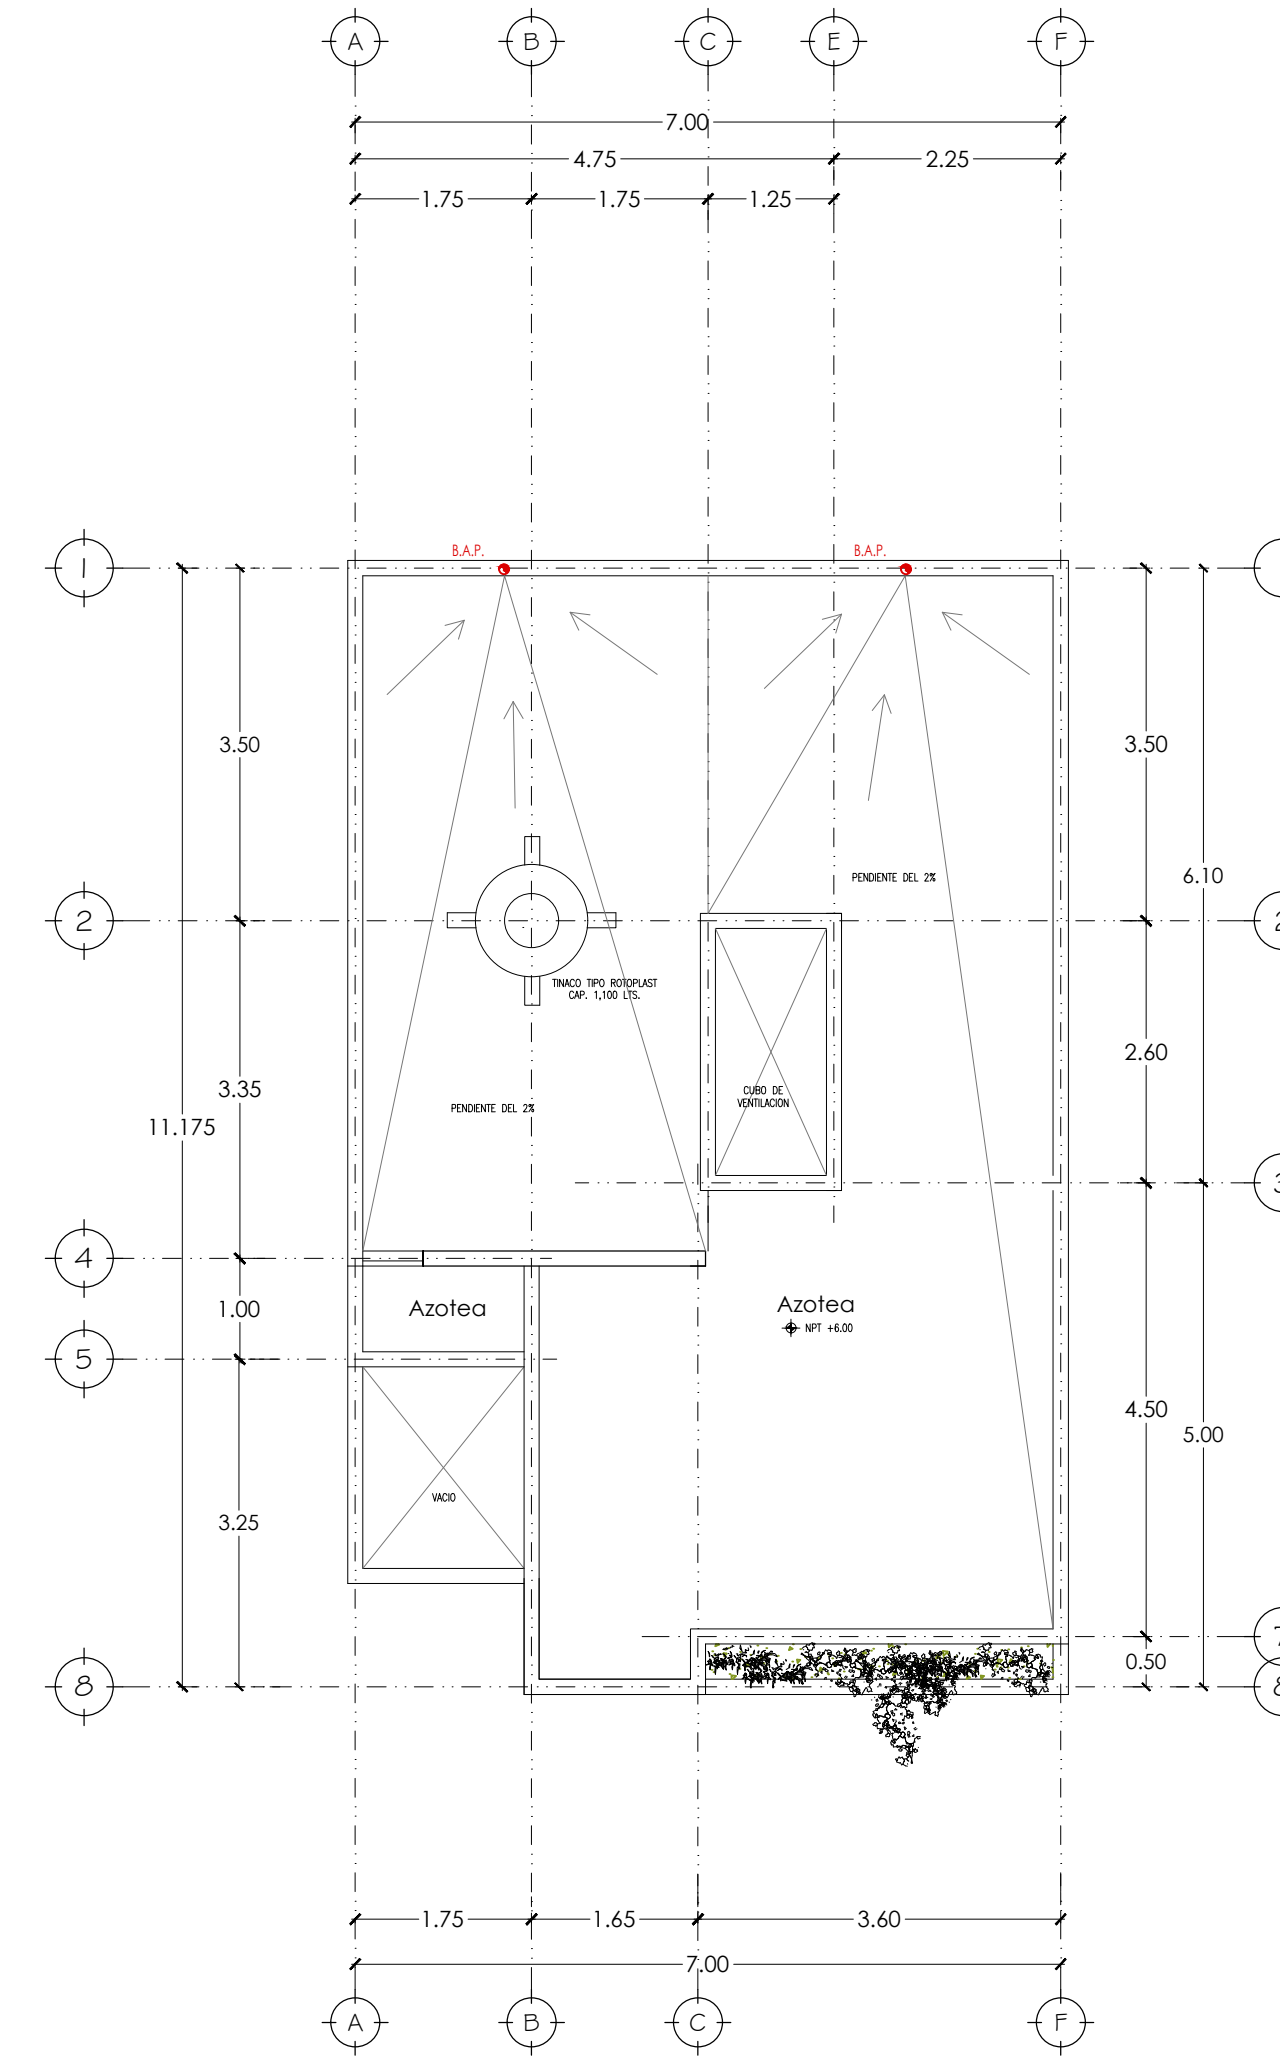


Planta arquitectónica azotea

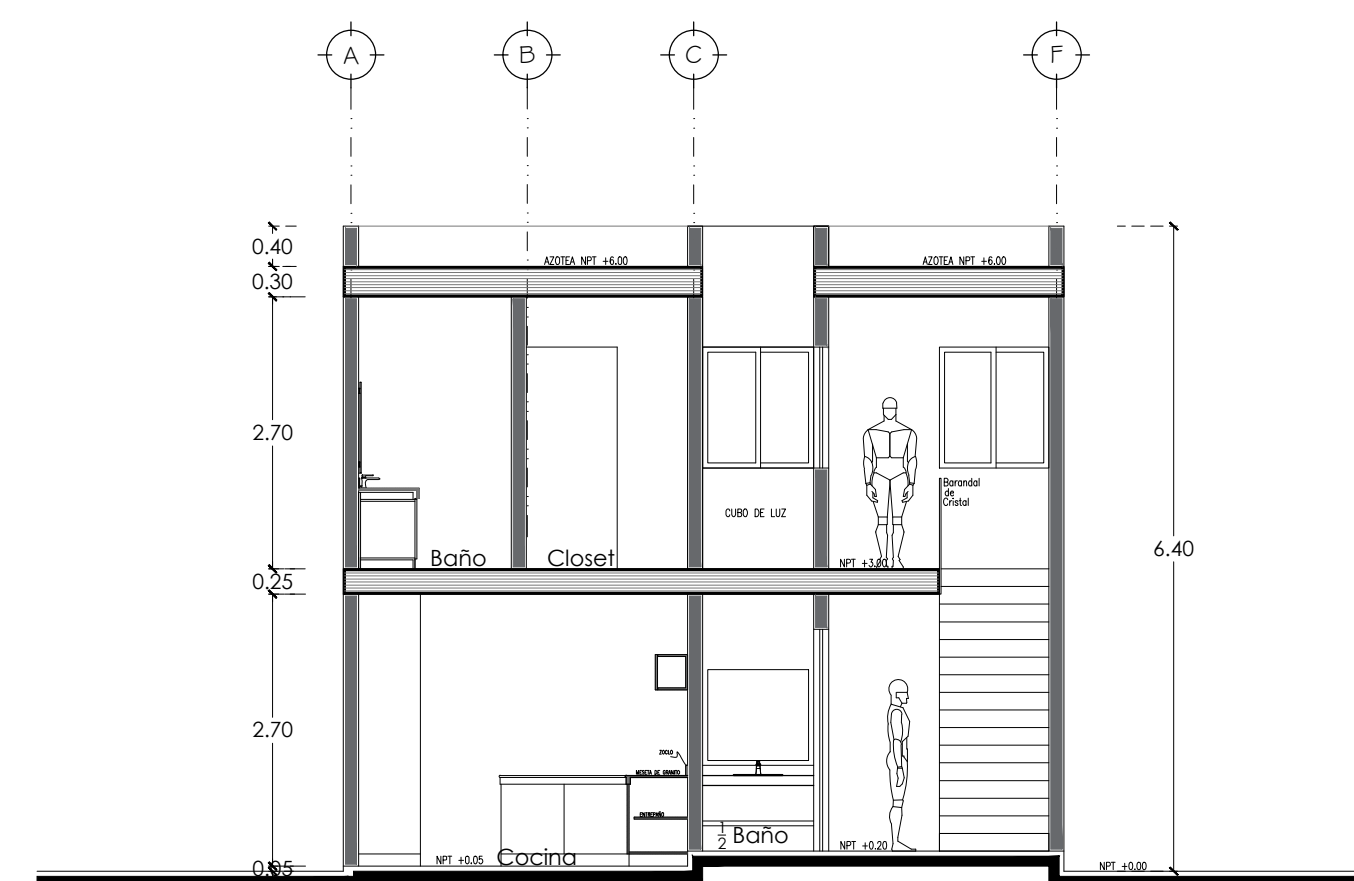

Corte transversal A - A'

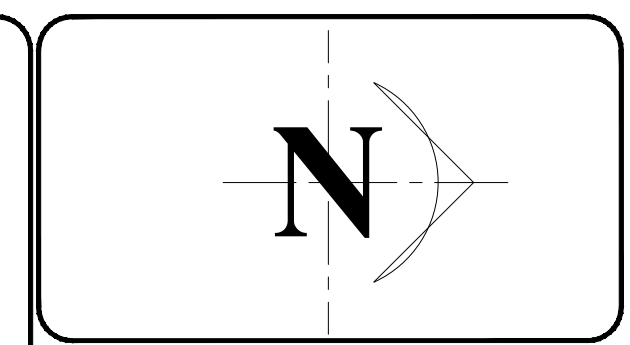

LOCALIZACION

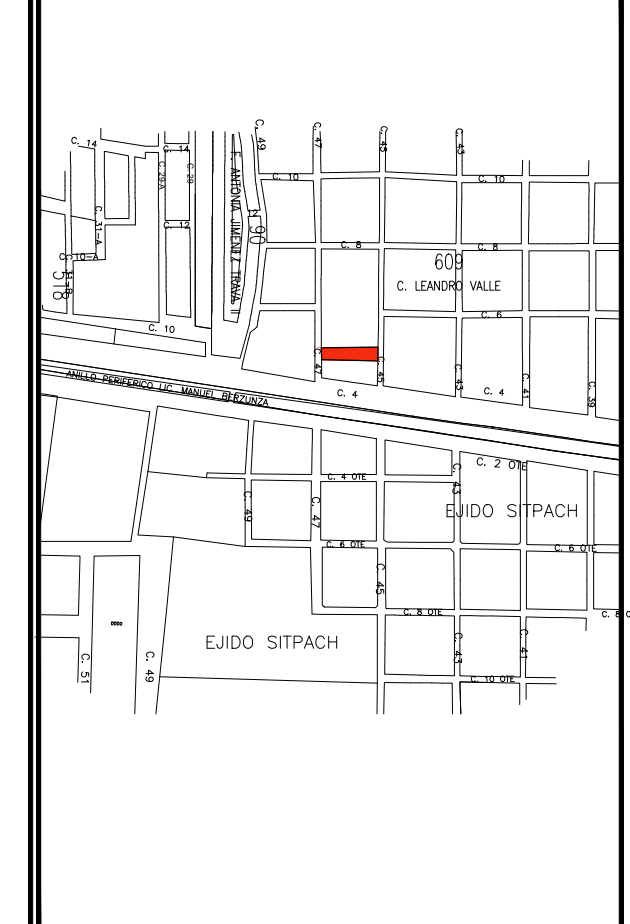

NOTAS Y ESPECIFICACIONES

**CUADRO DE AREAS:**

AREA CONSTRUIDA PARELLA	74.75 m <sup>2</sup>	76.54 m <sup>2</sup>
AREA VERDE	23.50 m <sup>2</sup>	23.50 m <sup>2</sup>
TOTAL	98.25 m <sup>2</sup>	100.05 m <sup>2</sup>
SUPERFICIE DEL LOTE	98.25 m <sup>2</sup>	
SUPERFICIE CONSTRUIDA PLANTA BAJA	74.75 m <sup>2</sup>	
SUPERFICIE CONSTRUIDA PLANTA ALTA	68.70 m <sup>2</sup>	
SUPERFICIE CONSTRUIDA TOTAL	143.45 m <sup>2</sup>	

PROYECTO : TOWNHOUSES

PROPIETARIO : SR. ARTURO ROMERO GONZÁLEZ  
 UBICACION : CALLE 45 x CALLE 4 y 8 MERIDA, YUC  
 PROYECTO : ARO. ALEX MENA CONTRERAS  
 RESPONSABLE :  
 CEDIA : REGISTRO :

PLANO : ARQUITECTONICO MODELO A

ESCALA : 1:75  
 FECHA : 12 DE MARZO DE 2020

CLAVE : M-A

