

VACÍO




VACÍO

VACÍO


ÁREA COMÚN
No. 10
(Escalera)

VACÍO

VACÍO

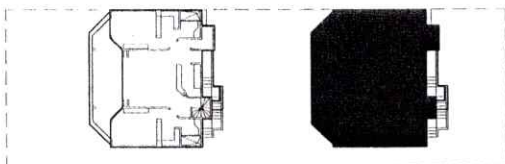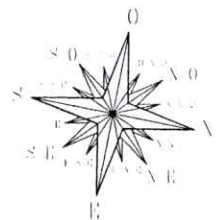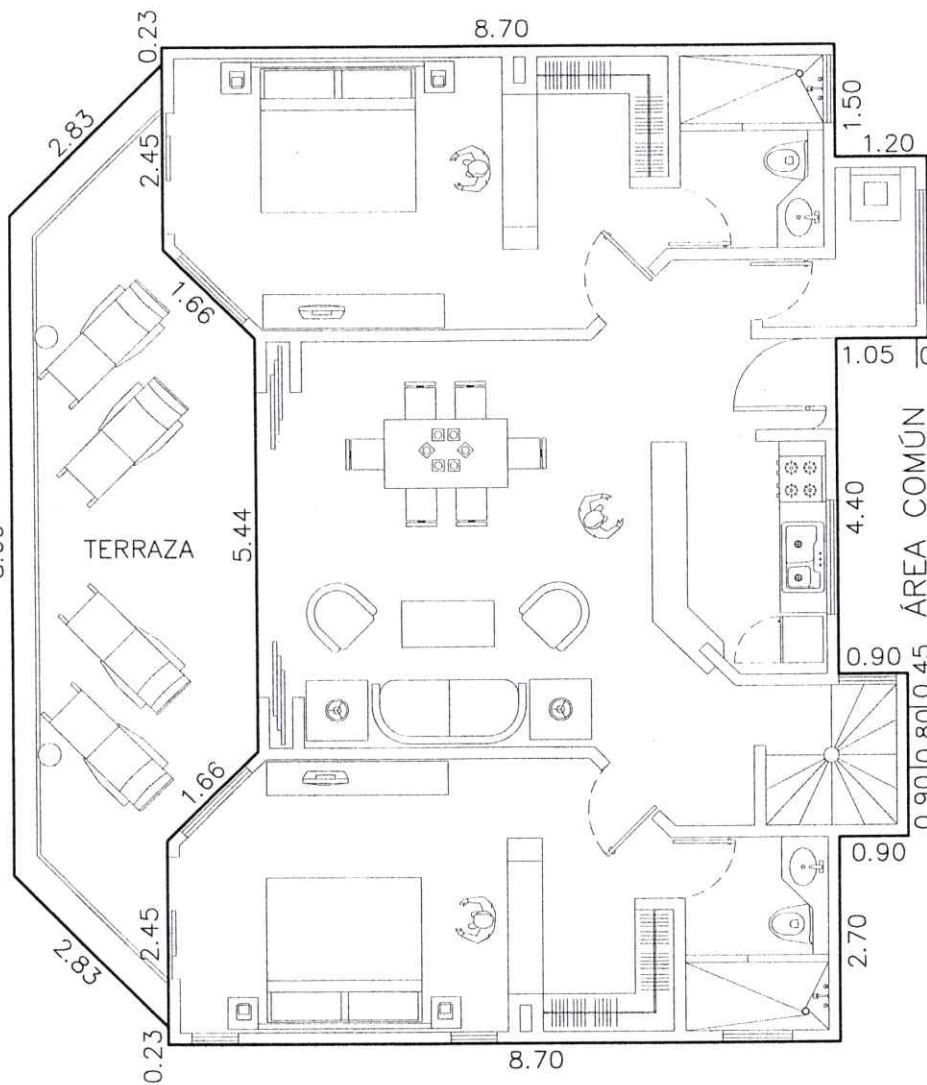

NIVEL AZOTEA 1
 NIVEL AZOTEA
 PRIMER NIVEL
 PLANTA BAJA
 NIVEL SÓTANO

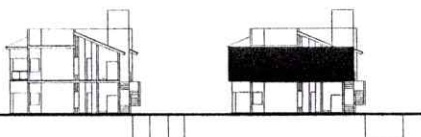

LOCALIZACIÓN

ALZADO


SUN AND SEA CONDOS

UBICACIÓN: BOULEVARD PUERTO AVENTURAS, MANZANA 37,
 LOTE 25, PLANO 3, PUERTO AVENTURAS,
 MUNICIPIO DE SOLIDARIDAD, QUINTANA ROO.

CONTENIDO: CONDOMINIO No. 2
 (Primer nivel)

SUPERFICIE: CONDOMINIO 111.45 M2
 CUBIERTA: TERRAZA 29.15 M2

ESCALA: 1 : 100
 FECHA: ABRIL / 2008

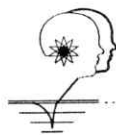


INGENIERIA
 CIVIL
 PROGRAMADA

Guadalajara, Jalisco. México
 Tel. y Fax (33) 36-37-16-03,
 36-37-86-84 Y 36-51-23-43



ÁREA COMUN No. 14
(Azotea y área para
aire acondicionado)

CUBIERTA INCLINADA

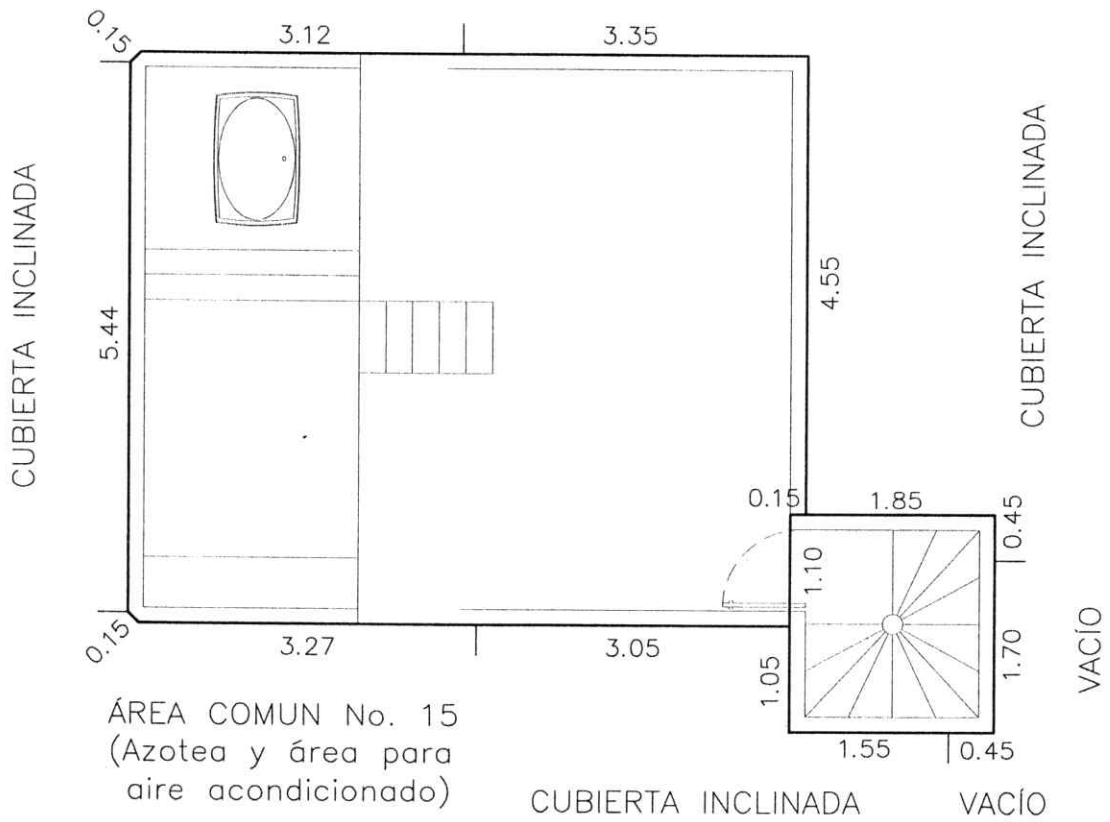

ÁREA COMUN No. 15
(Azotea y área para
aire acondicionado)

CUBIERTA INCLINADA

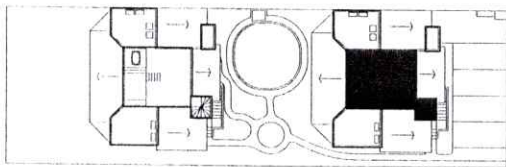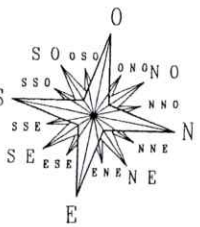


SUN AND SEA CONDOS

UBICACIÓN: BOULEVARD PUERTO AVENTURAS, MANZANA 37, LOTE 25, PLANO 3, PUERTO AVENTURAS, MUNICIPIO DE SOLIDARIDAD, QUINTANA ROO.

CONTENIDO: CONDOMINIO No. 2 (Nivel azotea)

SUPERFICIE: CUBIERTA: 4.30 M2 DESCUBIERTA: 36.97 M2
 ESCALA: 1 : 75 FECHA: ABRIL / 2008

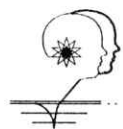

INGENIERIA CIVIL PROGRAMADA

Guadalajara, Jalisco. México
 Tel. y Fax (33) 36-37-16-03,
 36-37-86-84 Y 36-51-23-43



LOCALIZACIÓN

ALZADO

