



ESCALA 1:100

TIPO A

ÁREAS POR ESPACIO

- SALA COMEDOR
- 1/2 BAÑO
- RECÁMARA PRINCIPAL
- BAÑO REC. PPAL.
- WALK IN CLÓSET REC. PPAL.
- COCINA
- ALACENA
- UTILITY
- RECÁMARA DE SERVICIO
- BAÑO DE SERVICIO
- BODEGA
- RECÁMARA 1
- BAÑO RECÁMARA 1
- WALK IN CLÓSET RECÁMARA 1
- RECÁMARA 2
- BAÑO RECÁMARA 2
- WALK IN CLÓSET RECÁMARA 2


SUPERFICIE HABITABLE (m)

- 6.90 X 5.47
- 1.50 X 1.90
- 3.72 X 4.75
- 3.50 X 1.50
- 3.16 X 1.42
- 3.26 X 5.27
- 0.86 X 1.40
- 2.30 X 2.53
- 1.95 X 2.30
- 2.88 X 1.31
- 1.76 X 2.15
- 3.37 X 4.57
- 1.50 X 2.90
- 1.64 X 1.54
- 3.37 X 4.57
- 1.51 X 2.93
- 1.56 X 1.50

ÁREAS GENERALES:


- DEPARTAMENTO **177.50 m²**
- TERRAZAS **16.24 m²**
- TOTAL: **193.74 m²**

TORRE AB TORRE CD

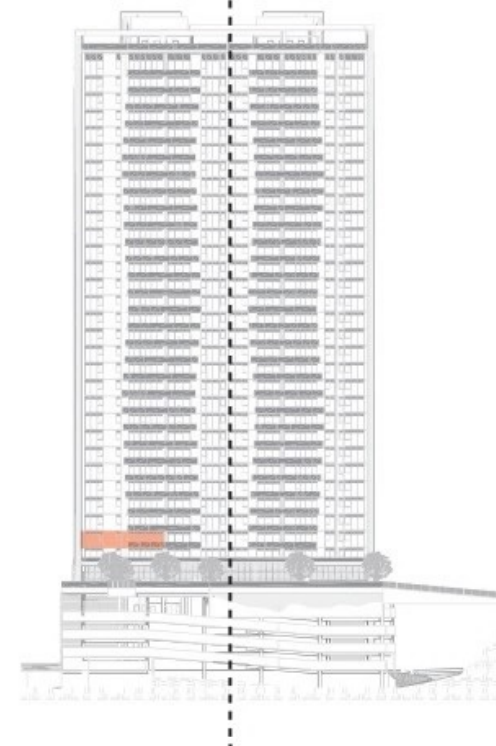

ALZADO ESQUEMÁTICO

TORRE AB TORRE CD

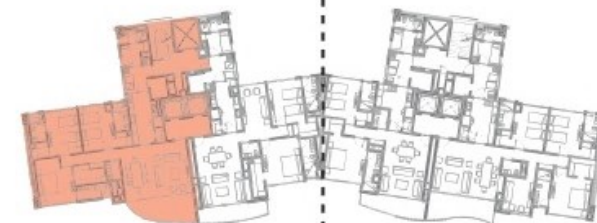

PLANTA ARQUITECTÓNICA ESQUEMÁTICA

La superficie total del departamento podrá variar hasta un máximo del 5%



ESCALA 1:100

TIPO B

ÁREAS POR ESPACIO


- SALA COMEDOR 4.60 X 7.11
- 1/2 BAÑO 1.90 X 1.53
- FAMILY ROOM 2.80 X 4.50
- RECÁMARA PRINCIPAL 3.93 X 4.58
- BAÑO REC. PPAL. 1.51 X 4.07
- WALK IN CLÓSET REC. PPAL. 1.28 X 3.90
- COCINA 2.91 X 5.21
- ALACENA 0.87 X 1.40
- UTILITY 3.08 X 2.58
- RECÁMARA DE SERVICIO 2.34 X 2.30
- BAÑO DE SERVICIO 2.87 X 1.31
- BODEGA 1.66 X 1.93
- RECÁMARA 1 3.49 X 4.50
- BAÑO RECÁMARA 1 1.50 X 3.44
- WALK IN CLÓSET RECÁMARA 1 2.43 X 1.90

SUPERFICIE HABITABLE (m)

ÁREAS GENERALES:

- DEPARTAMENTO **164.43 m²**
- TERRAZAS **12.07 m²**
- TOTAL: **176.50 m²**

TORRE AB TORRE CD

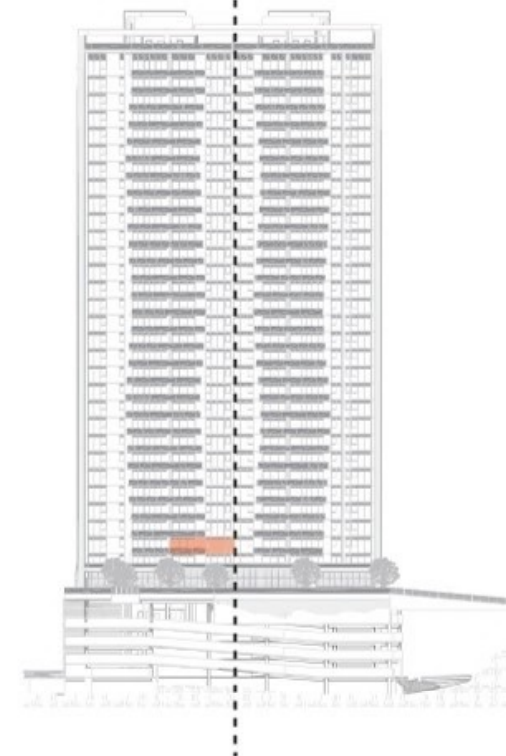

ALZADO ESQUEMÁTICO

TORRE AB

TORRE CD



PLANTA ARQUITECTÓNICA ESQUEMÁTICA

La superficie total del departamento podrá variar hasta un máximo del 5%



ESCALA 1:100

TIPO C

ÁREAS POR ESPACIO

- SALA COMEDOR
- 1/2 BAÑO
- RECÁMARA PRINCIPAL
- BAÑO REC. PPAL.
- WALK IN CLÓSET REC. PPAL.
- COCINA
- ALACENA
- UTILITY
- RECÁMARA DE SERVICIO
- BAÑO DE SERVICIO
- BODEGA
- RECÁMARA 1
- BAÑO RECÁMARA 1
- WALK IN CLÓSET RECÁMARA 1

SUPERFICIE HABITABLE (m)


- 4.56 X 6.48
- 1.50 X 1.97
- 4.05 X 4.55
- 1.50 X 4.15
- 1.87 X 1.50
- 3.40 X 3.00
- 0.86 X 1.40
- 2.34 X 3.28
- 2.34 X 2.27
- 2.52 X 1.34
- 2.27 X 1.76
- 3.38 X 4.12
- 1.50 X 2.90
- 1.53 X 1.47

ÁREAS GENERALES:

- DEPARTAMENTO
- TERRAZAS
- TOTAL:

- 140.47m²**
- 12.13 m²**
- 152.60 m²**

TORRE AB . TORRE CD

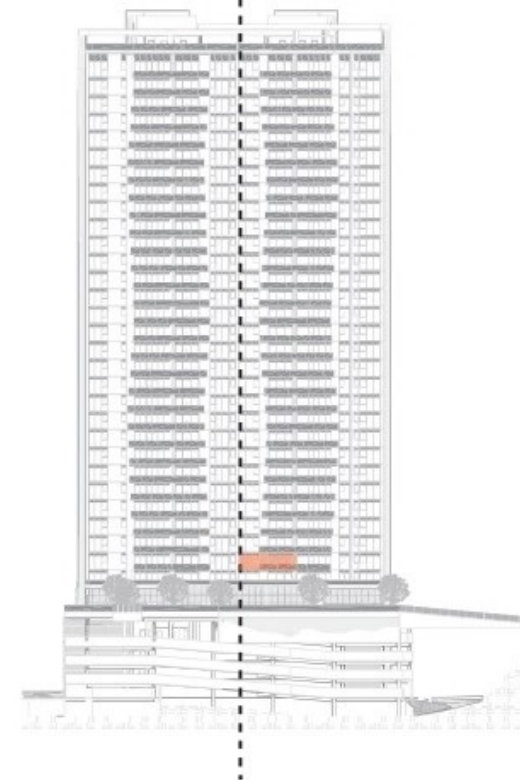

ALZADO ESQUEMÁTICO

TORRE AB

TORRE CD



PLANTA ARQUITECTÓNICA ESQUEMÁTICA

La superficie total del departamento podrá variar hasta un máximo del 5%



ESCALA 1:100

TIPO D


ÁREAS POR ESPACIO

ÁREAS POR ESPACIO	SUPERFICIE HABITABLE (m)	SUPERFICIE TOTAL
-SALA COMEDOR	6.72 X 4.33	29.10 m ²
-1/2 BAÑO	1.97 X 1.50	2.95 m ²
-FAMILY	2.98 X 3.62	10.79 m ²
-RECÁMARA PRINCIPAL	4.02 X 4.01	16.12 m ²
-BAÑO REC. PPAL.	1.52 X 3.73	5.67 m ²
-WALK IN CLÓSET REC. PPAL.	2.60 X 1.86	4.84 m ²
-COCINA	3.40 X 3.00	10.2 m ²
-ALACENA	0.80 X 1.40	1.12 m ²
-UTILITY	2.34 X 3.28	7.67 m ²
-RECÁMARA DE SERVICIO	2.34 X 2.27	5.31 m ²
-BAÑO DE SERVICIO	2.92 X 1.34	3.91 m ²
-BODEGA	2.27 X 1.76	3.99 m ²
-RECÁMARA 1	3.50 X 4.48	15.68 m ²
-BAÑO RECÁMARA 1	1.51 X 2.89	4.36 m ²
-WALK IN CLÓSET RECÁMARA 1	1.55 X 1.59	2.46 m ²
-RECÁMARA 2	3.44 X 4.48	15.41 m ²
-BAÑO RECÁMARA 2	1.50 X 2.90	4.35 m ²
-WALK IN CLÓSET RECÁMARA 2	1.52 X 1.60	2.43 m ²


ÁREAS GENERALES:

-DEPARTAMENTO	195.03 m²
-TERRAZAS	16.20 m²
-TOTAL:	211.23 m²

La superficie total del departamento podrá variar hasta un máximo del 5%

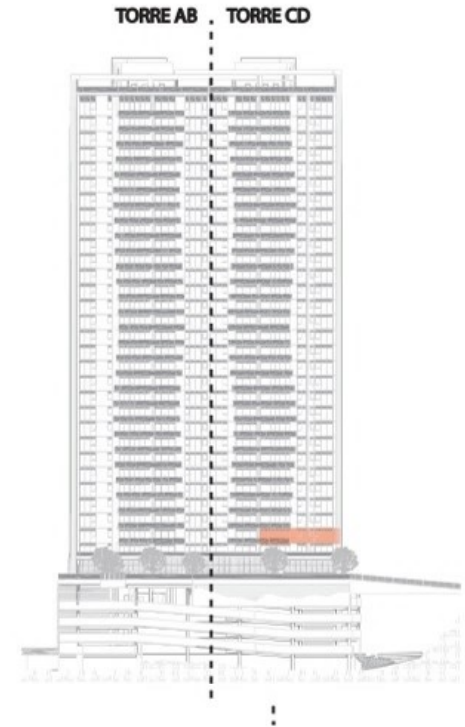

ALZADO ESQUEMÁTICO

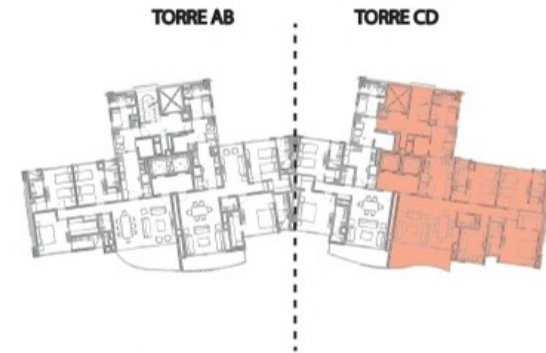

PLANTA ARQUITECTÓNICA ESQUEMÁTICA



GARDEN HOUSE DEPARTAMENTO



ESCALA 1:100

TIPO C

ÁREAS POR ESPACIO

- SALA COMEDOR
- 1/2 BAÑO
- RECÁMARA PRINCIPAL
- BAÑO REC. PPAL.
- WALK IN CLÓSET REC. PPAL.
- COCINA
- ALACENA
- UTILITY
- RECÁMARA DE SERVICIO
- BAÑO DE SERVICIO
- BODEGA
- RECÁMARA 1
- BAÑO RECÁMARA 1
- WALK IN CLÓSET RECÁMARA 1


SUPERFICIE HABITABLE (m)

- 4.56 X 6.48
- 1.50 X 1.97
- 4.05 X 4.55
- 1.50 X 4.15
- 1.87 X 1.50
- 3.40 X 3.00
- 0.86 X 1.40
- 2.34 X 3.28
- 2.34 X 2.27
- 2.52 X 1.34
- 2.27 X 1.76
- 3.38 X 4.12
- 1.50 X 2.90
- 1.53 X 1.47

ÁREAS GENERALES:

- DEPARTAMENTO **140.83 m²**
- TERRAZAS **53.63 m²**
- TOTAL: **194.46 m²**

TORRE AB TORRE CD

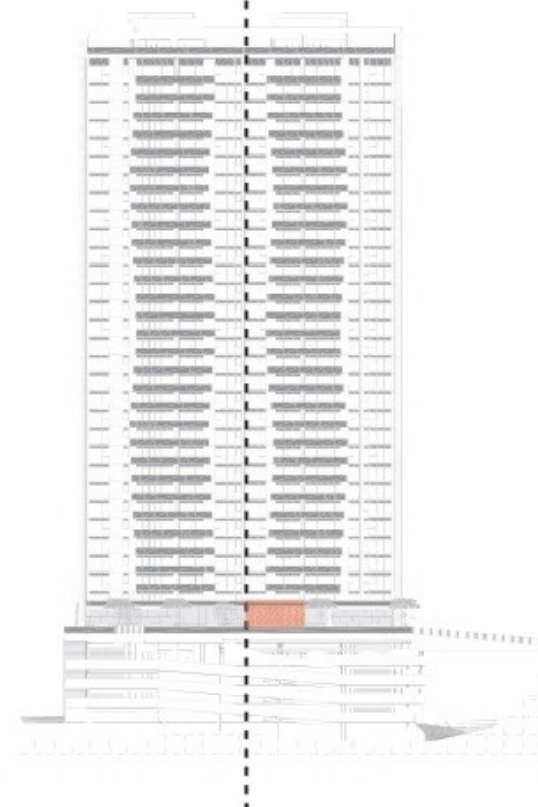

ALZADO ESQUEMÁTICO

TORRE AB

TORRE CD



PLANTA ARQUITECTÓNICA ESQUEMÁTICA

La superficie total del departamento podrá variar hasta un máximo del 5%

DEPARTAMENTO P.H. PLANTA BAJA



ESCALA 1:100

TIPO B


ÁREAS POR ESPACIO

-SALA COMEDOR	4.60 X 7.21
-1/2 BAÑO	1.92 X 1.53
-FAMILY ROOM	2.61 X 4.49
-RECÁMARA PRINCIPAL	3.92 X 4.58
-BAÑO REC. PPAL.	1.50 X 4.08
-WALK IN CLÓSET REC. PPAL.	1.26 X 3.92
-COCINA	3.00 X 4.66
-ALACENA	1.74 X 1.70
-UTILITY	2.88 X 1.98
-RECÁMARA 1	3.49 X 4.49
-BAÑO RECÁMARA 1	1.50 X 3.43
-WALK IN CLÓSET RECÁMARA 1	2.43 X 1.90


SUPERFICIE HABITABLE (m)

ÁREAS GENERALES:

-DEPARTAMENTO	165.05 m2
-TERRAZAS	11.98 m2
-TOTAL:	177.03 m2

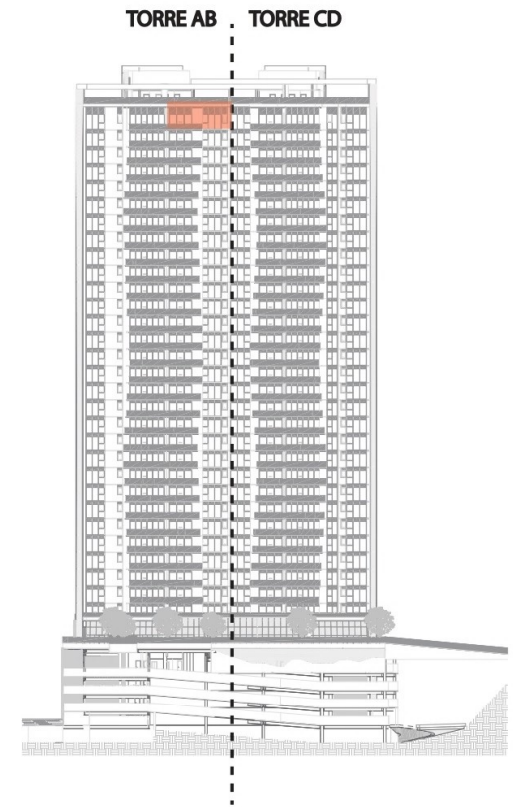

ALZADO ESQUEMÁTICO

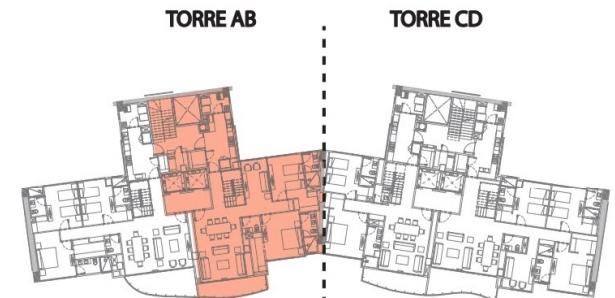

PLANTA ARQUITECTÓNICA ESQUEMÁTICA

Las terrazas verían en su geometría y área dependiendo el nivel
La superficie total del departamento podrá variar hasta un máximo del 7%




DEPARTAMENTO P.H. PLANTA ALTA

TIPO B


ÁREAS POR ESPACIO	SUPERFICIE HABITABLE (m)
-VESTIBULO	-
-TERRAZA	-
-1/2 BAÑO	1.50 X 1.90
-RECÁMARA DE SERVICIO	2.36 X 3.65
-BAÑO DE SERVICIO	2.86 X 1.32
-BODEGA	2.26 X 1.88

ÁREAS GENERALES:

-DEPARTAMENTO	40.05m2
-TERRAZAS	112.68 m2
-TOTAL:	153.18 m2

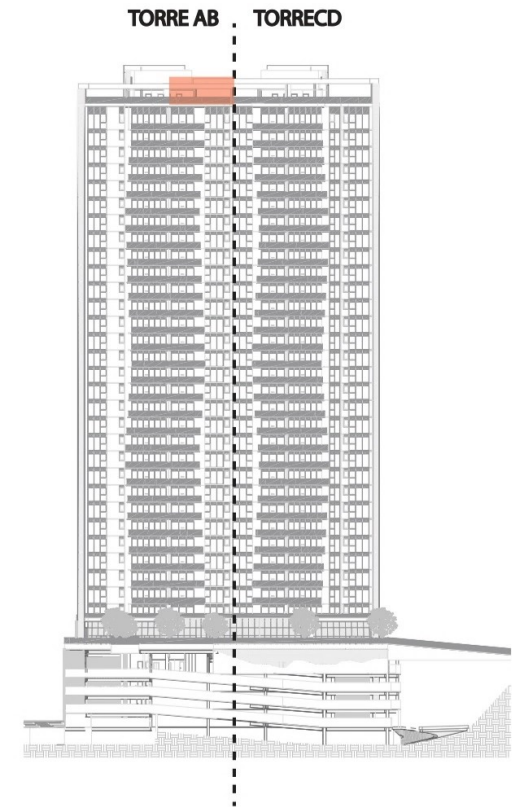

ALZADO ESQUEMÁTICO

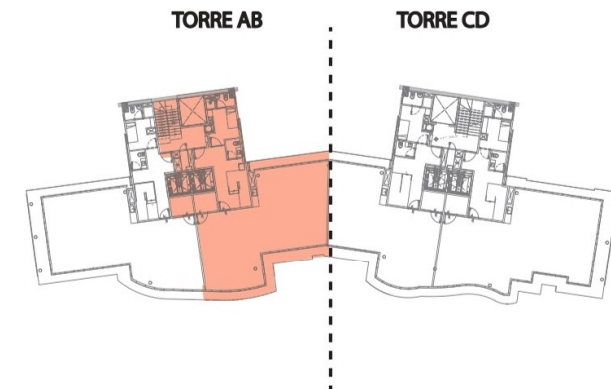

PLANTA ARQUITECTÓNICA ESQUEMÁTICA

ESCALA 1:100

Las terrazas verían en su geometría y área dependiendo el nivel
La superficie total del departamento podrá variar hasta un máximo del 7%





