


anomaly
 ARQ. JOSÉ R. LAGO PALOMEQUE lagopalomeque@gmail.com
 ARQ. FELIPE GUTIERREZ FARAH felipe.gfarah@gmail.com

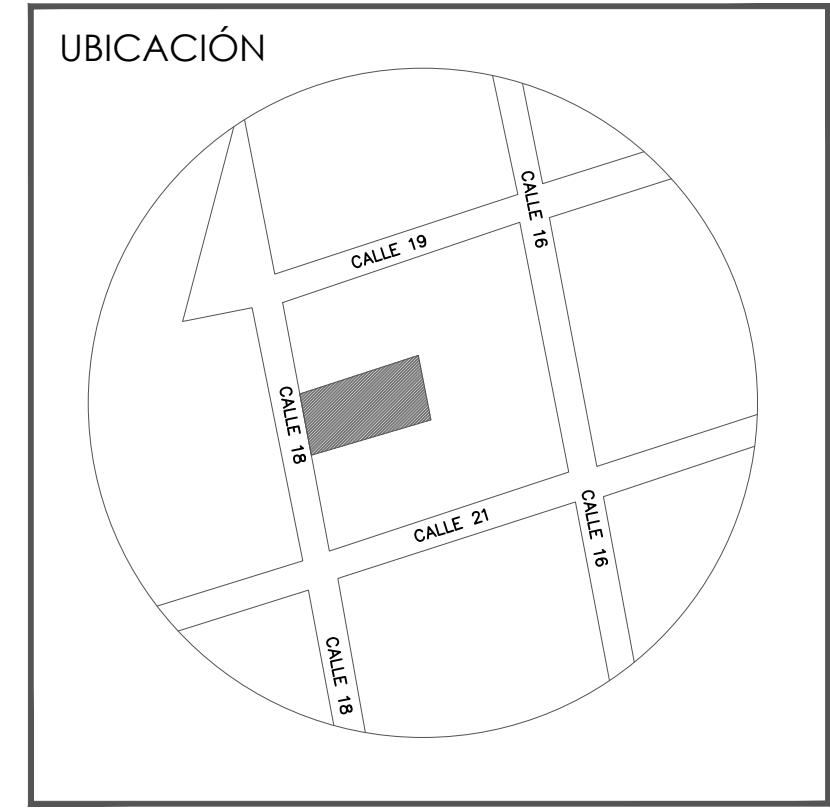

SIMBOLOGÍA
 N.P.T. NIVEL DE PISO TERMINADO
 N.A.T. NIVEL DE AZOTEA TERMINADO
 ■ CAMBIO DE NIVEL

PROYECTO
 TOWNHOUSES DZITYÁ

PLANO
 TH PLANO TIPO

TABLAJE CATASTRAL
 46283, 46285


ESCALA
 1:50

ACOTACIONES
 METROS


PROYECTISTAS
 PNQ.

FECHA
 ENERO 2022


CLAVE
 ARQ-04

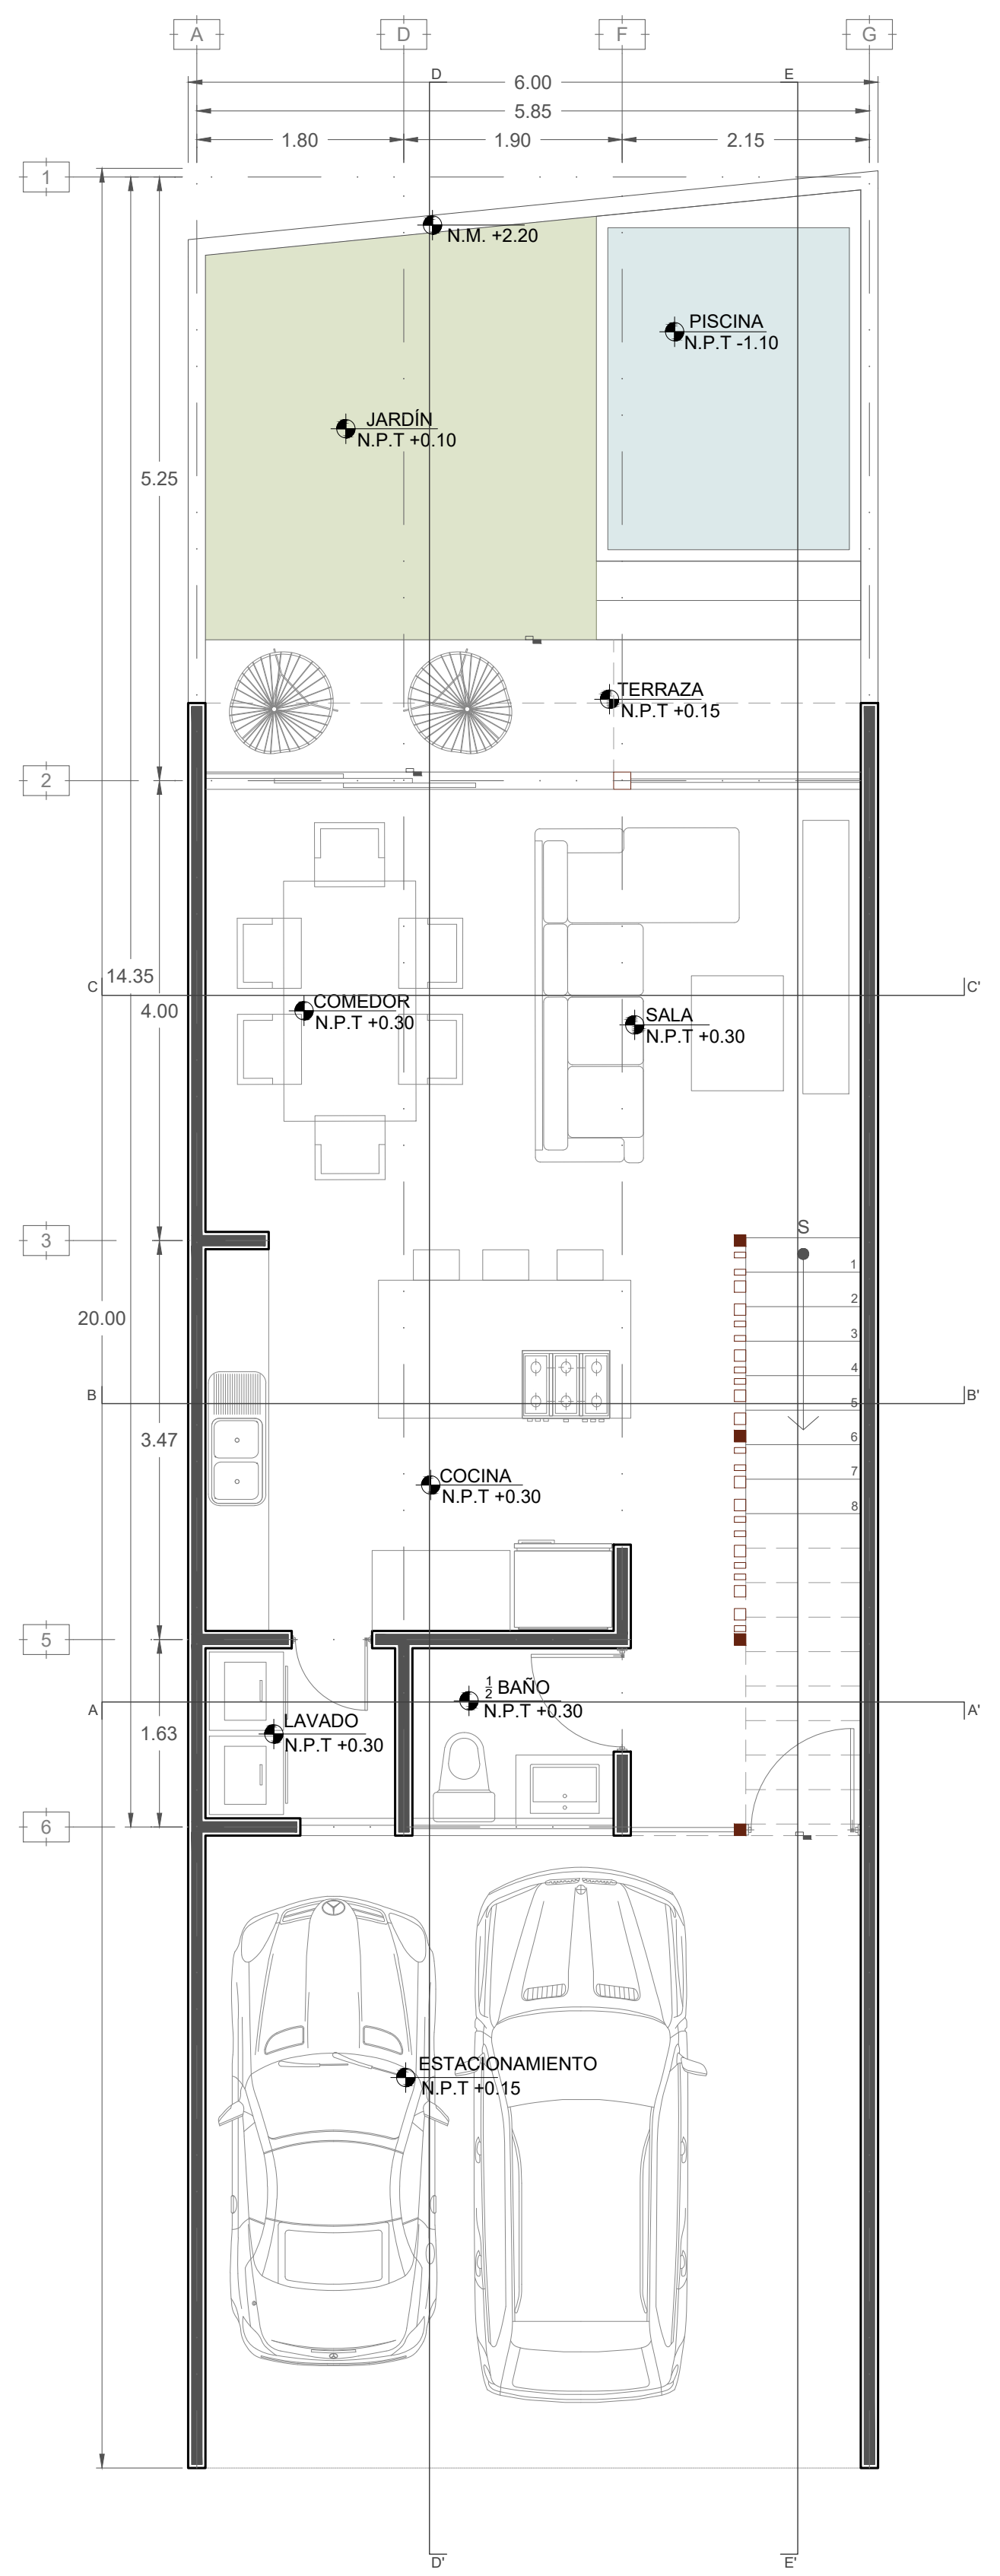

PLANTA BAJA

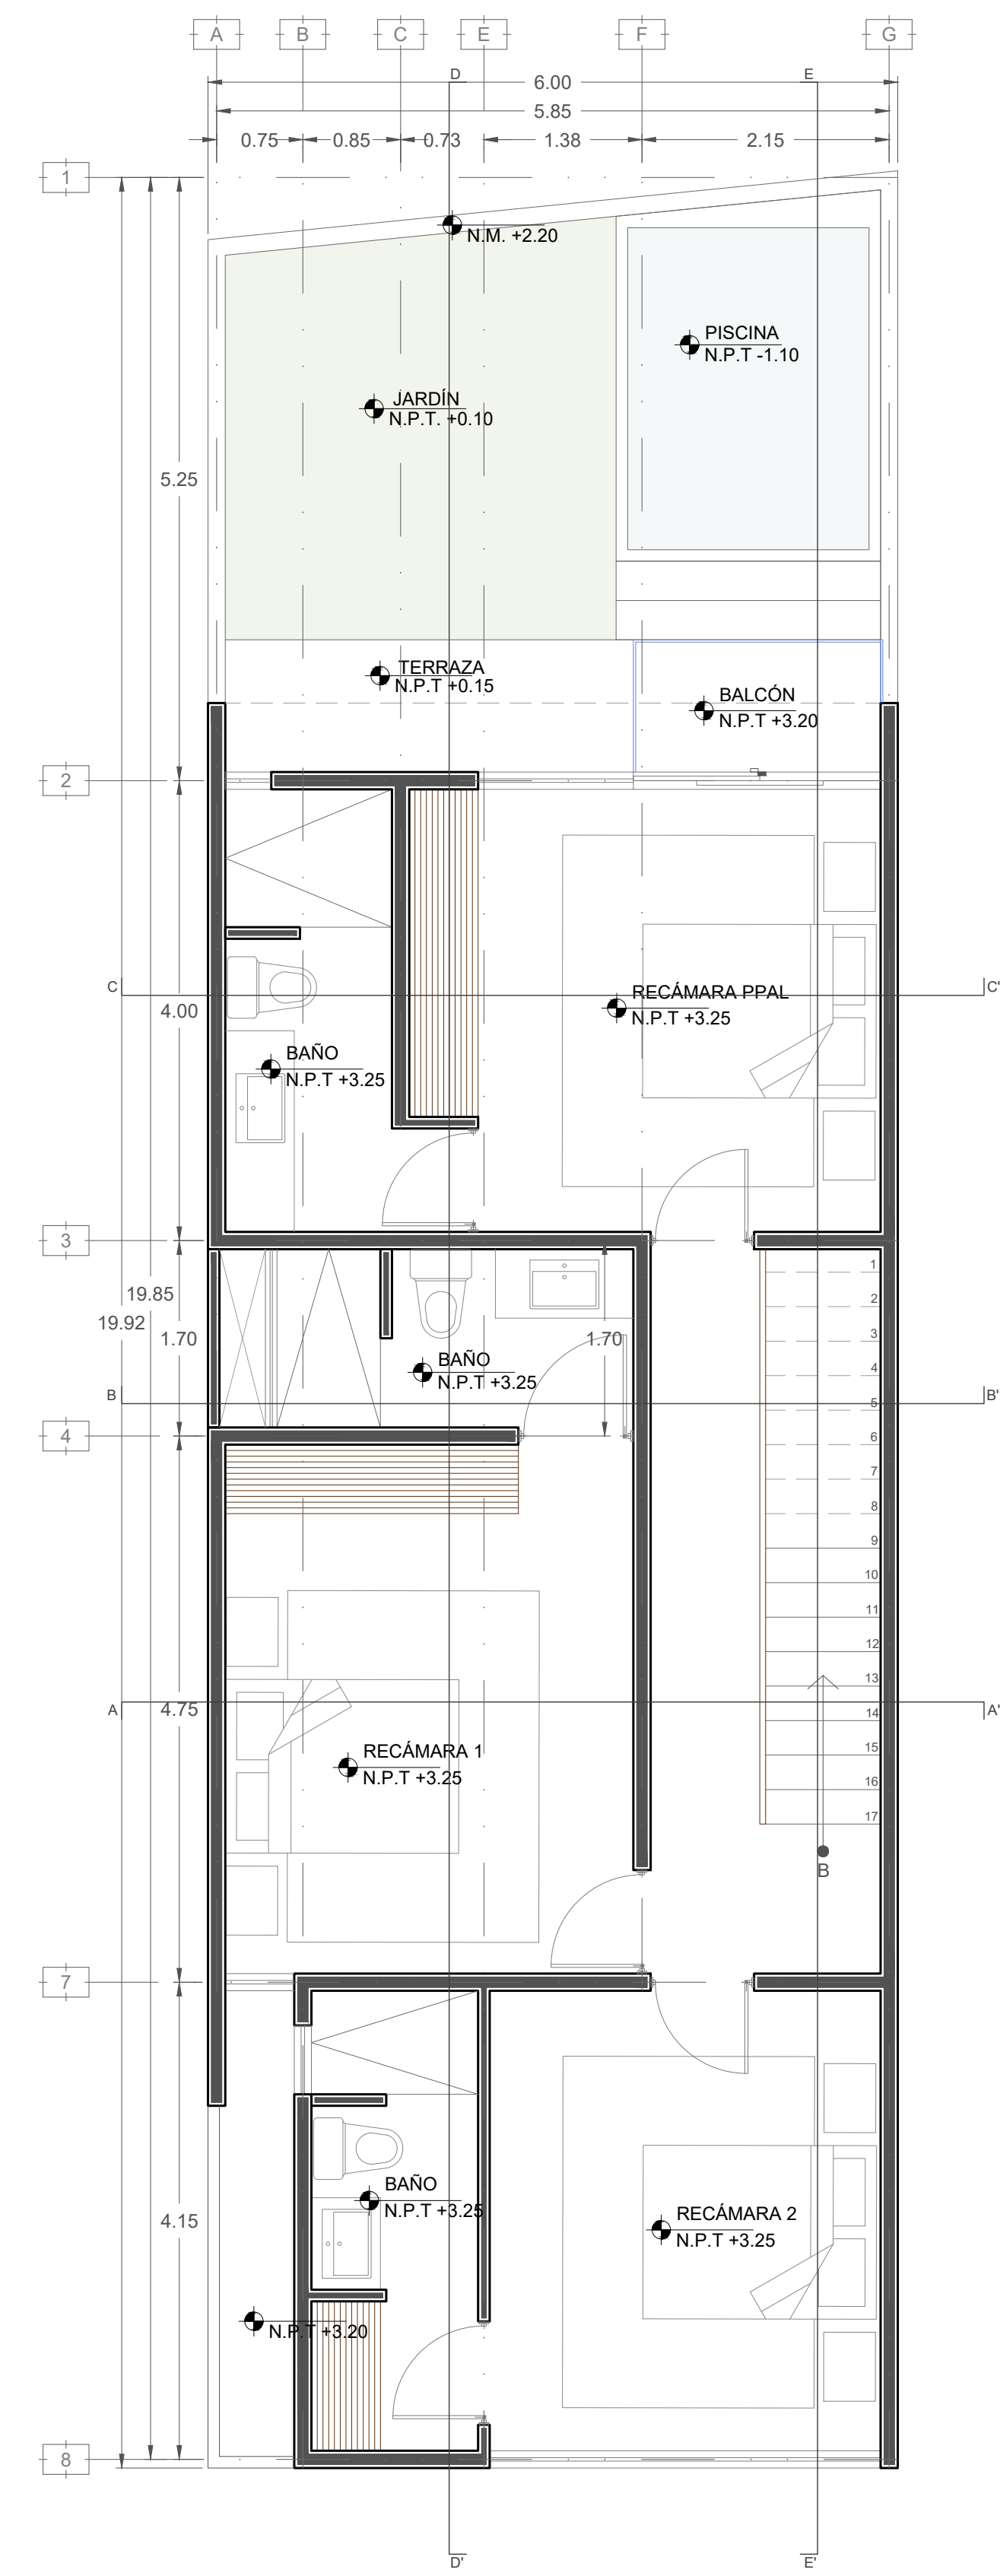

PLANTA ALTA

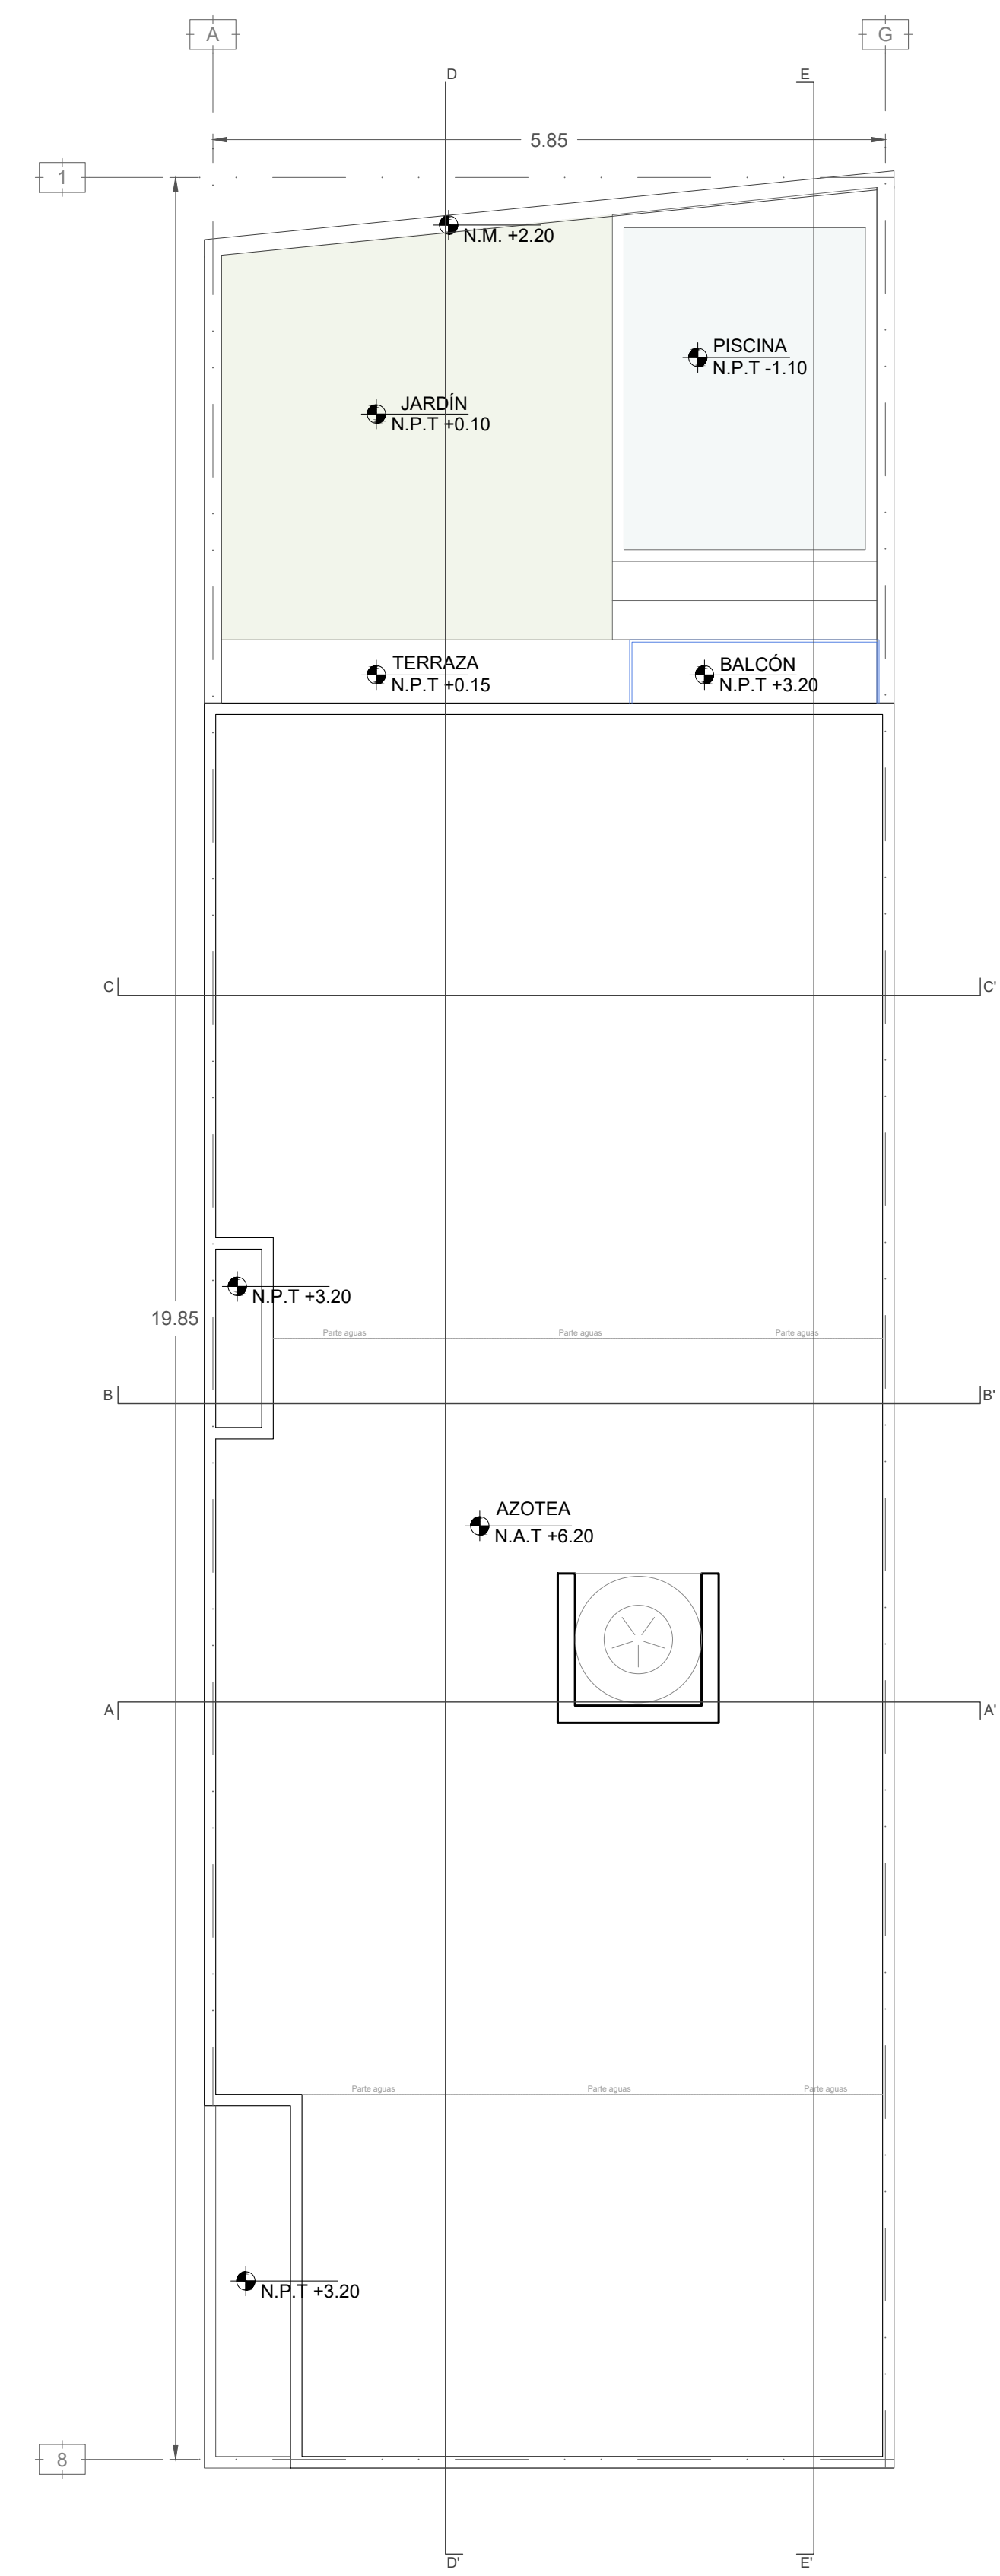

PLANTA AZOTEA